

Ansicht D

**Legende Wandtypen:**

Beton	Mauerwerk	Trockenbau
Stahlbeton Außenwände als WU-Beton C30/C37 bis C45/55	KS-Planstein im Dünnbettmörtel, Stoßfuge m. Nut u. Feder, Setzfuge geklebt, Rohdichteklasse = 1,8	Trockenbauwand F0 beidseitig doppelt beplankt
Stahlbeton F-90A C30/37 bis C45/55	F50-A, KS-Planstein im Dünnbettmörtel, Stoßfuge m. Nut u. Feder, Setzfuge geklebt, Rohdichteklasse = 1,8	Trockenbauwand F50-A beidseitig doppelt beplankt gem. Systemhersteller
Stahlbeton Brandwand C30/37 bis C45/55	F30-A, KS-Planstein im Dünnbettmörtel, Stoßfuge m. Nut u. Feder, Setzfuge geklebt, Rohdichteklasse = 1,8	Trockenbauwand F30-A beidseitig doppelt beplankt gem. Systemhersteller
Stahlbeton-Fertigteile	Brandwand, KS-Planstein im Dünnbettmörtel, Stoßfuge m. Nut u. Feder, Setzfuge geklebt, Rohdichteklasse = 1,8	Trockenbauwand Vorsatzschale F0 einseitig doppelt beplankt Maße s. Grundris
Beton unbewehrt		Schachtwand F30-A Beplankung gem. Systemhersteller Maße s. Grundris
		Gipskarton-Trockenputz im Klebefverfahren auf Stahlbeton-Mauerwerk

**Plansymbolik:**

Wanddurchbruch HLS, Höhenangabe bezieht sich auf OK WDUK Rohdecke	Wandverstärkung aus verzinktem Stahlblech in Trockenbauwänden	Wärmedämmung Mineralfaser
Wanddurchbruch ELT, Höhenangabe bezieht sich auf OK WDUK Rohdecke	Wandverstärkung aus Holzleimholzplatte in Trockenbauwänden	Perimeterdämmung
Deckendurchbruch HLS, bezieht sich auf die Decke über der dargestellten Ebene	Stahlprofil 100x60 mm in Trockenbauwänden für den Einbau größerer Türanlagen	xxx
Deckendurchbruch ELT, bezieht sich auf die Decke über der dargestellten Ebene	OKKF im Grundriss OKRF im Grundriss	
Kernbohrung mit Durchmesserangabe	UKRD -3,00 Deckenversprung in Rohdecke	
Hinweis auf existierende Wandabwicklung mit Nummer	UKFD +3,00 Deckenversprung in UKFD +2,50 Fertig- bzw. abgeh. Decke	
	-12,90 OKUK von Bauteilen im Gründungsbereich	
	F Feuerlöscher-Schrank Wandeinbau (Big Pulverlöscher, 12 LE)	
	P Feuerlöscher Aufputz (Big Pulverlöscher, 12 LE)	
	F Feuerlöscher Möbelleinbau (Big Pulverlöscher, 12 LE)	

**gängige Abkürzungen:**


MW	Mauerwerk
STB	Stahlbeton
SB	Schubblech
GK	Gipskarton
OK	Oberkante
LK	Unterkante
LH	Lichte Höhe
BRH	Brüstungshöhe
UZ	Unterzug
UZ	Überzug
FF	Fertigfußboden
RD	Rohdecke
FD	Fertigdecke
DD	Deckendurchbruch
BD	Bosenddurchbruch
WD	Wanddurchbruch
KB	Kernbohrung
STG	Stieglung
WV	Wandverstärkung
WA	Wandabwicklung
PS	Strahlenschutz Bleigleichwert

**Türanforderungen:**

ds	dichtschließend
RS	rauchdicht und selbstschließend
T30	feuerhemmend und selbstschließend
T30-RS	feuerhemmend, rauchdicht und selbstschließend
T90	feuerbeständig und selbstschließend
T90-RS	feuerbeständig, rauchdicht und selbstschließend

**Fastlegung Türtechnik:**

- Obentürschließer
- Obentürschließer mit elektromech. Feststellfunktion
- Obentürschließer mit Freilauffunktion
- Elektromech. Türantrieb
- Elektromech. Türantrieb + Radarbewegungsmelder
- Türschlechte mit ELT-Offner in der Zarge
- ELT-Offner in der Zarge u. Vorrichtung für Zutrittskontrolle
- Elektromech. Schiebeantrieb

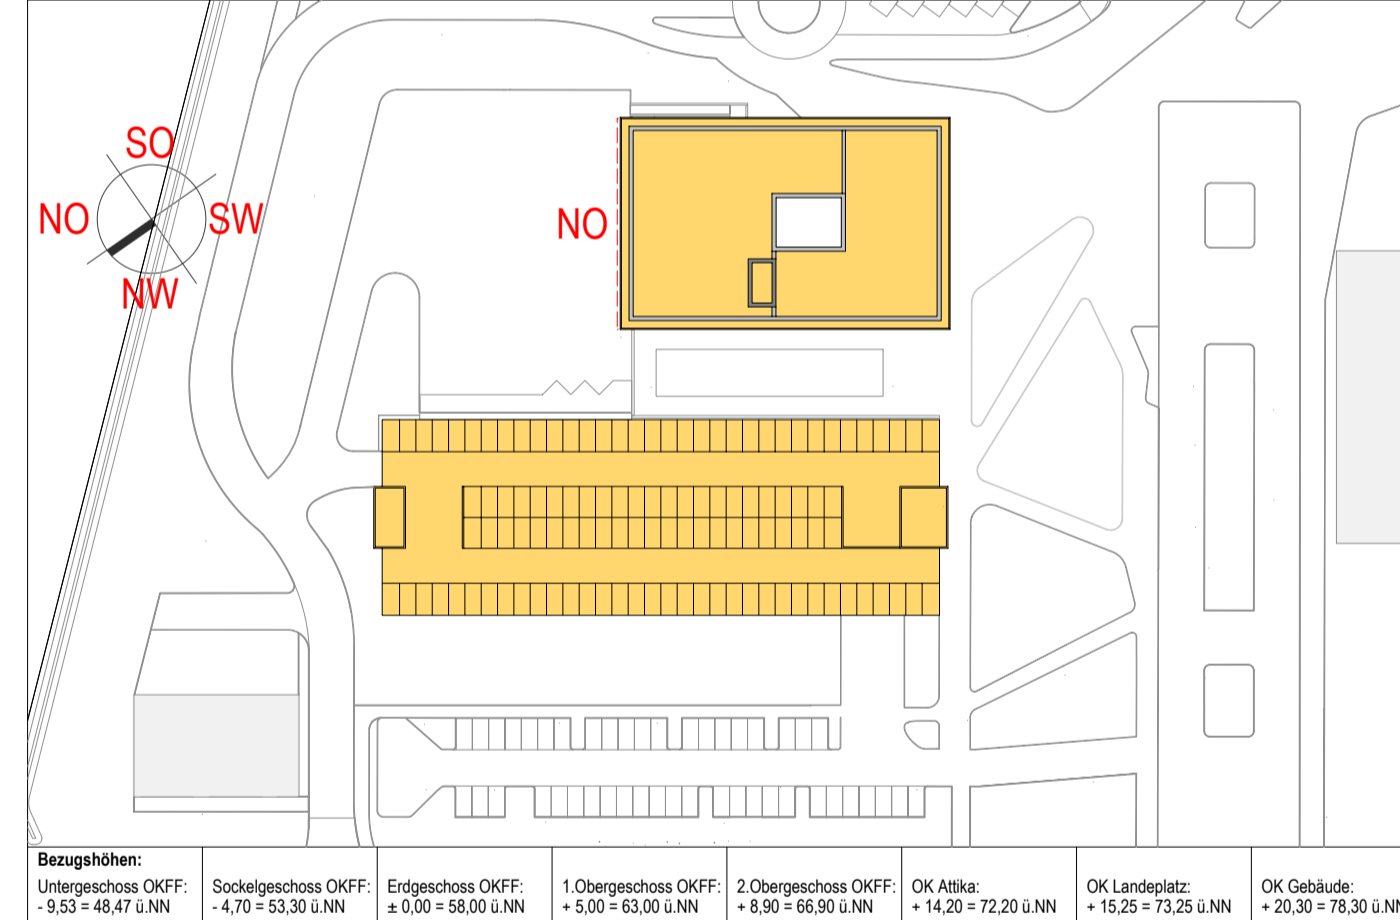

**Neubau Zentralklinikum Landkreis Diepholz**  
27259 Twistringen

**Kliniken Landkreis Diepholz Grundstück GmbH & Co.**  
Amelogenstraße 14  
49566 Diepholz  
Fon 05441 972 100  
Fax 05441 972 102  
E-Mail diepholz@kliniken-ldk.de

**ENDERA-Gruppe GmbH**  
Weinmühlstraße 26  
53721 Siegburg  
Fon 02241 127397 0  
Fax 02241 127397 99  
E-Mail info@endera-gruppe.de

**Kliniken Landkreis Diepholz**

**ENDERA GRUPPE**  
Kompetenz im Gesundheitswesen

**LUDES Architekten - Ingenieure GmbH**  
Elper Weg 88  
45657 Recklinghausen  
Fon 02361 9134-0  
Fax 02361 9134-99  
E-Mail recklinghausen@ludes.net

<b>LUDES Architekten - Ingenieure GmbH</b> Beethovenplatz 4, 80336 München Fon 089 9292777-0 Fax 089 9292777-29 E-Mail muenzen@ludes.net	<b>Horn + Horn Ing. Partnerschaft mbB</b> Doberaner Str. 155, 18057 Rostock Fon 0381 375743 0 Fax 0381 375743 29 E-Mail info@hornundhorn.de	<b>Sondermann + Möller</b> Kirchthelmer Allee 70, 46262 Dorsten Fon 02382 9500 0 Fax 02382 9500 50 E-Mail info@sondermann-moeller.de	<b>Rieker Planungsgesellschaft mbH</b> Franklinstraße 61, 60486 Frankfurt a. M. Fon 069 907216 0 Fax 069 907216 95 E-Mail info@riecker.de
<b>pinovaplan Ingenieurgesellschaft mbH</b> Pauli-Thomae-Str. 58, 40599 Düsseldorf Fon 0211 944777 0 Fax 0211 944777 28 E-Mail duesseldorf@pinovaplan.com	<b>HT-Hospitaltechnik Planungsges. mbH</b> Hohenzollerstraße 11, 47799 Kerfeld Fon 02151 9597 0 Fax 02151 9597 10 E-Mail HT-1212@ht-hospitaltechnik.de	<b>Projekt Consult GmbH</b> Münchener Str. 48, 45145 Essen Fon 0201 8148 0 Fax 0201 8148 300 E-Mail info@pcp-essen.de	<b>Kerck + Partner Landschaftsarch. mbB</b> Podbielskistraße 30, 30163 Hannover Fon 0511 955 744 0 Fax 0511 955 744 33 E-Mail info@kerck-partner.de

**Ausführungsplanung**  
Planungsphase: 594 / 841 mm  
Termin: 12.11.2024

**Zentralklinikum Ansicht Nord-Ost**

Projektnummer: ZLD01-21\_GP\_AR\_SG\_AN\_NO\_1v1  
Planstand: 04.07.2023  
Druck durch: Adrian Ullrich