


**Dachaufbau:**  
 ca. 13,5 cm Aufbau extensives Gründach

- 2-lagige Bitumenabdichtung
- 12-42 cm PIR - Gefälledämmung ( $\geq 2,0\%$ ), WLG 035
- 1-lagige Bitumenabdichtung (Dampfsperre)
- Bitumenvoranstrich
- 32 cm Stb-Deckenplatte

**Dachaufbau:**

- 2-lagige Bitumenabdichtung
- min. 12 cm PIR - Gefälledämmung ( $\geq 2,0\%$ ), WLG 035
- 1-lagige Bitumenabdichtung (Dampfsperre)
- Bitumenvoranstrich
- 32 cm Stb-Deckenplatte

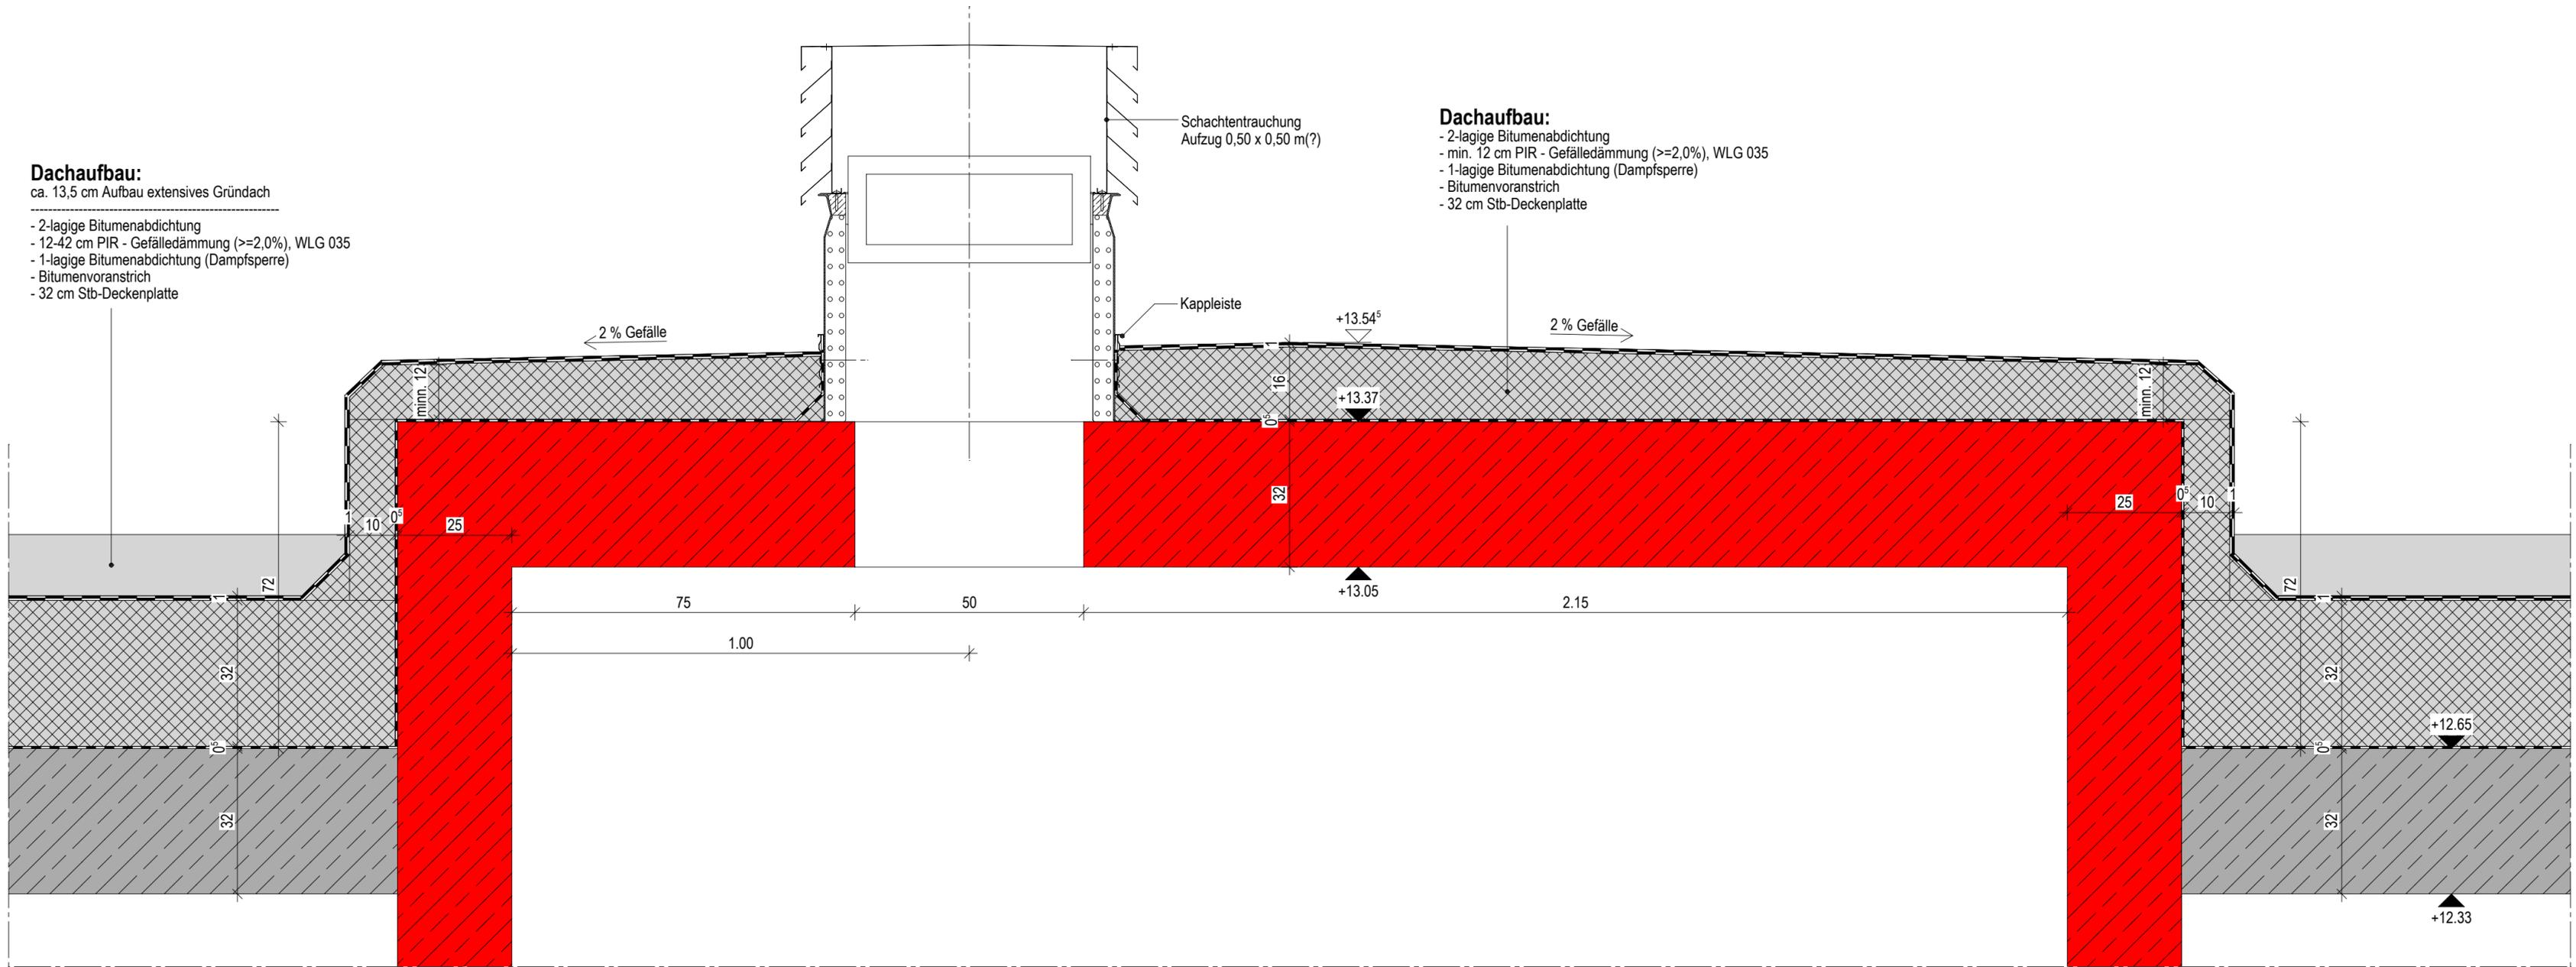

Planverfasser

**LUDES**

**LUDES Architekten - Ingenieure GmbH**  
 Elper Weg 88  
 45657 Recklinghausen  
 Fon 02361 9134-0  
 Fax 02361 9134-99  
 E-Mail recklinghausen@ludes.net

ZLD01-21 Neubau Zentralklinikum Diepholz  
 Querschnitt - Aufzugskern - Schachtentlüftung / Entrauchung  
 Schnitt A-A - Achse P-R/5-6

Vorabzug

DIESER PLAN GILT NUR IN VERBINDUNG MIT DER JEWEILIGEN AUSFÜHRUNGSPLANUNG DES TRAGWERKPLANERS, ARCHITEKTEN, TGA- UND AUSSENANLAGENPLANERS. MAßE SIND ÖRTLICH DURCH DEN AUFTRAGNEHMER VOR AUSFÜHRUNG ZU PRÜFEN. ABWEICHUNGEN SOWOHL ZU MAßEN UND NORMEN ALS AUCH DEM GÜLTIGEN STAND DER TECHNIK SIND DER BAULEITUNG UMGEHEND MITZUTEILEN.

Maßstab 1 : 10

Indexdatum 05.07.2024

ZLD01-21\_AP\_AR\_ZK\_DP\_XX\_042\_A