


**Fußbodenaufbau:**  
 - 4,0 cm Betonwerkstein  
 Winkelstufe mit Pilzprofil  
 - 4,0 cm Zementestrich  
 - 25 cm Stb.-Fertigteil-Treppenlauf

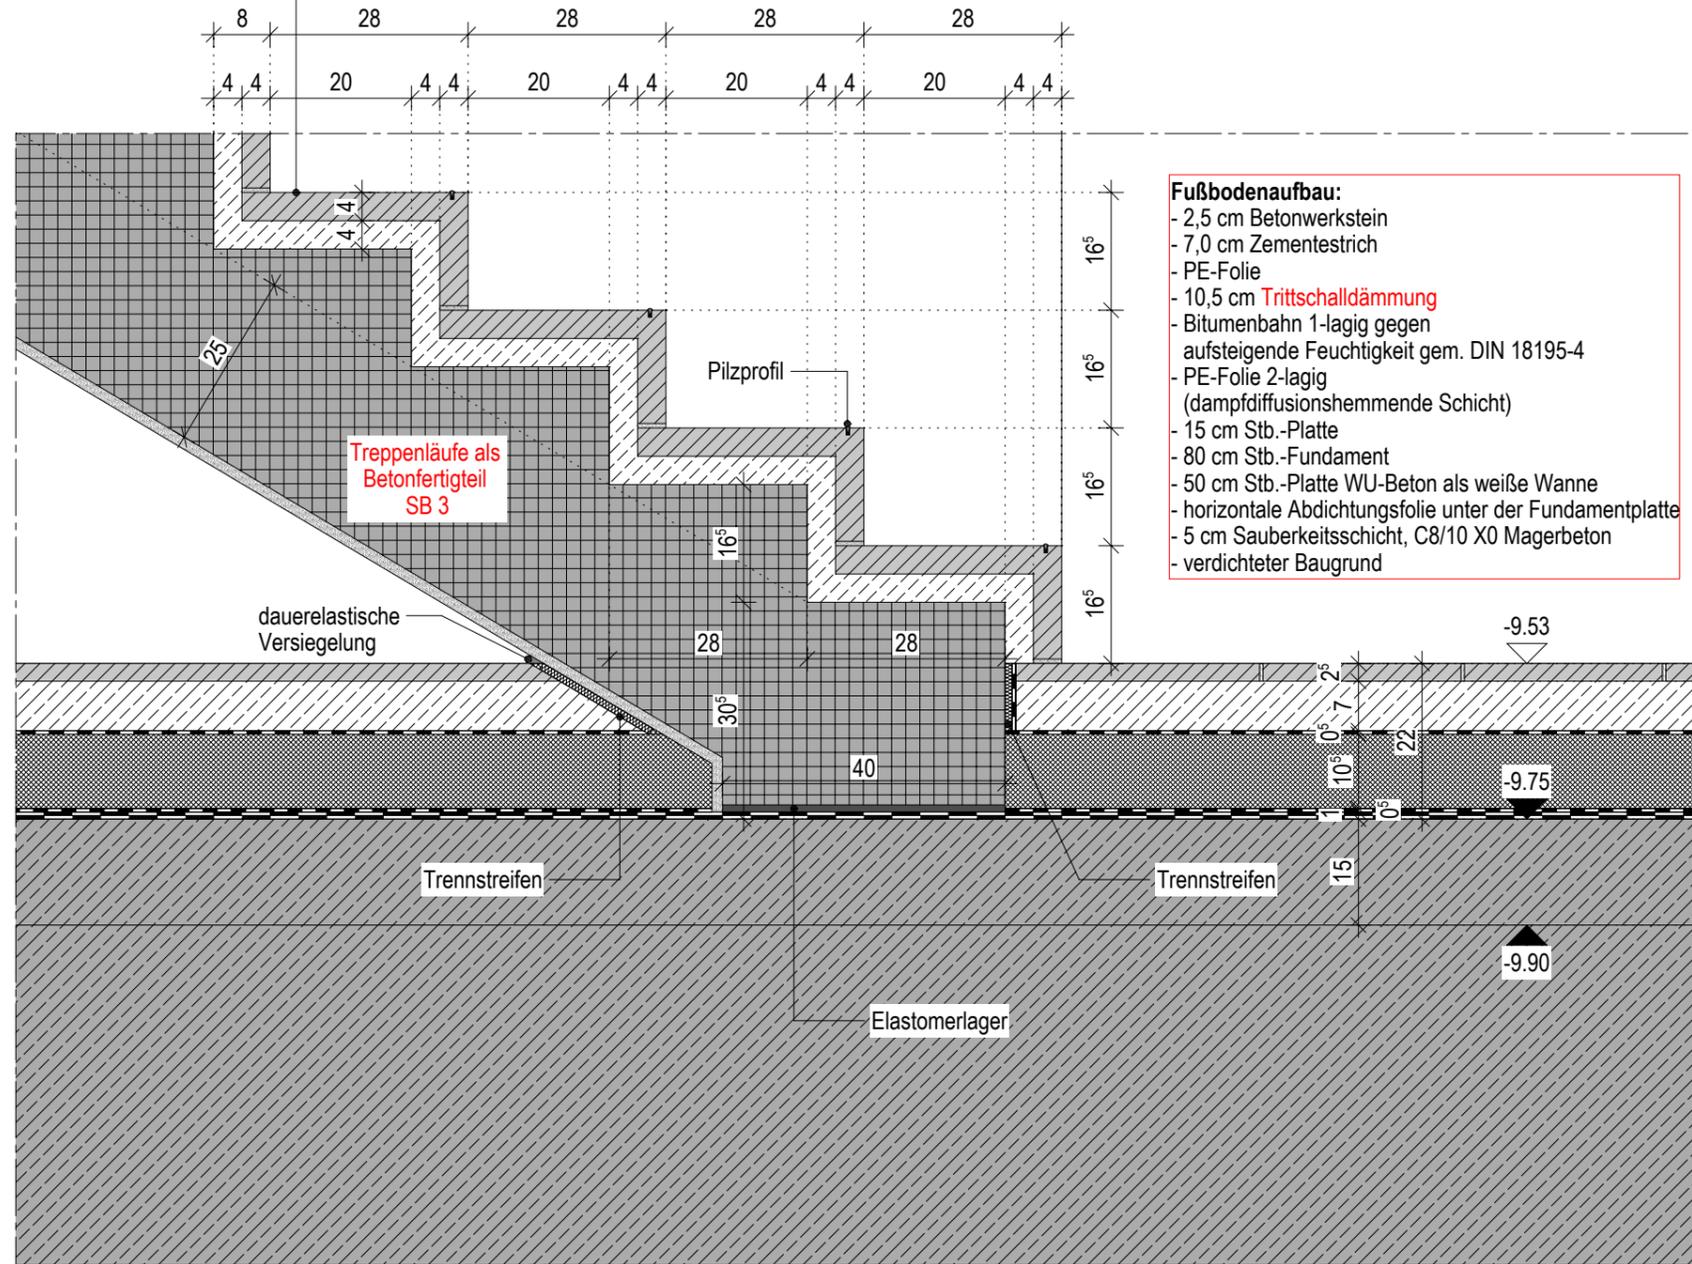

**Fußbodenaufbau:**  
 - 2,5 cm Betonwerkstein  
 - 7,0 cm Zementestrich  
 - PE-Folie  
 - 10,5 cm Trittschalldämmung  
 - Bitumenbahn 1-lagig gegen aufsteigende Feuchtigkeit gem. DIN 18195-4  
 - PE-Folie 2-lagig (dampfdiffusionshemmende Schicht)  
 - 15 cm Stb.-Platte  
 - 80 cm Stb.-Fundament  
 - 50 cm Stb.-Platte WU-Beton als weiße Wanne  
 - horizontale Abdichtungsfolie unter der Fundamentplatte  
 - 5 cm Sauberkeitsschicht, C8/10 X0 Magerbeton  
 - verdichteter Baugrund

Treppenläufe als Betonfertigteile SB 3

Trennstreifen

Elastomerlager

ZLD01-21 Neubau Zentralklinikum Diepholz  
 Vertikalschnitt - Treppe - Fußpunkt - Betonwerksteinoberfläche

DIESER PLAN GILT NUR IN VERBINDUNG MIT DER JEWEILIGEN AUSFÜHRUNGSPLANUNG DES TRAGWERKPLANERS, ARCHITEKTEN, TGA- UND AUSSENANLAGENPLANERS. MAßE SIND ÖRTLICH DURCH DEN AUFTRAGNEHMER VOR AUSFÜHRUNG ZU PRÜFEN. ABWEICHUNGEN SOWOHL ZU MAßEN UND NORMEN ALS AUCH DEM GÜLTIGEN STAND DER TECHNIK SIND DER BAULEITUNG UMGEHEND MITZUTEILEN.

Maßstab 1 : 10  
 Indexdatum 05.07.2024  
 ZLD01-21\_AP\_AR\_ZK\_DP\_TR\_803\_A

Planverfasser  
**LUDES** Architekten - Ingenieure GmbH  
 Elper Weg 88  
 45657 Recklinghausen  
 Fon 02361 9134-0  
 Fax 02361 9134-99  
 E-Mail recklinghausen@ludes.net

Vorabzug