


6

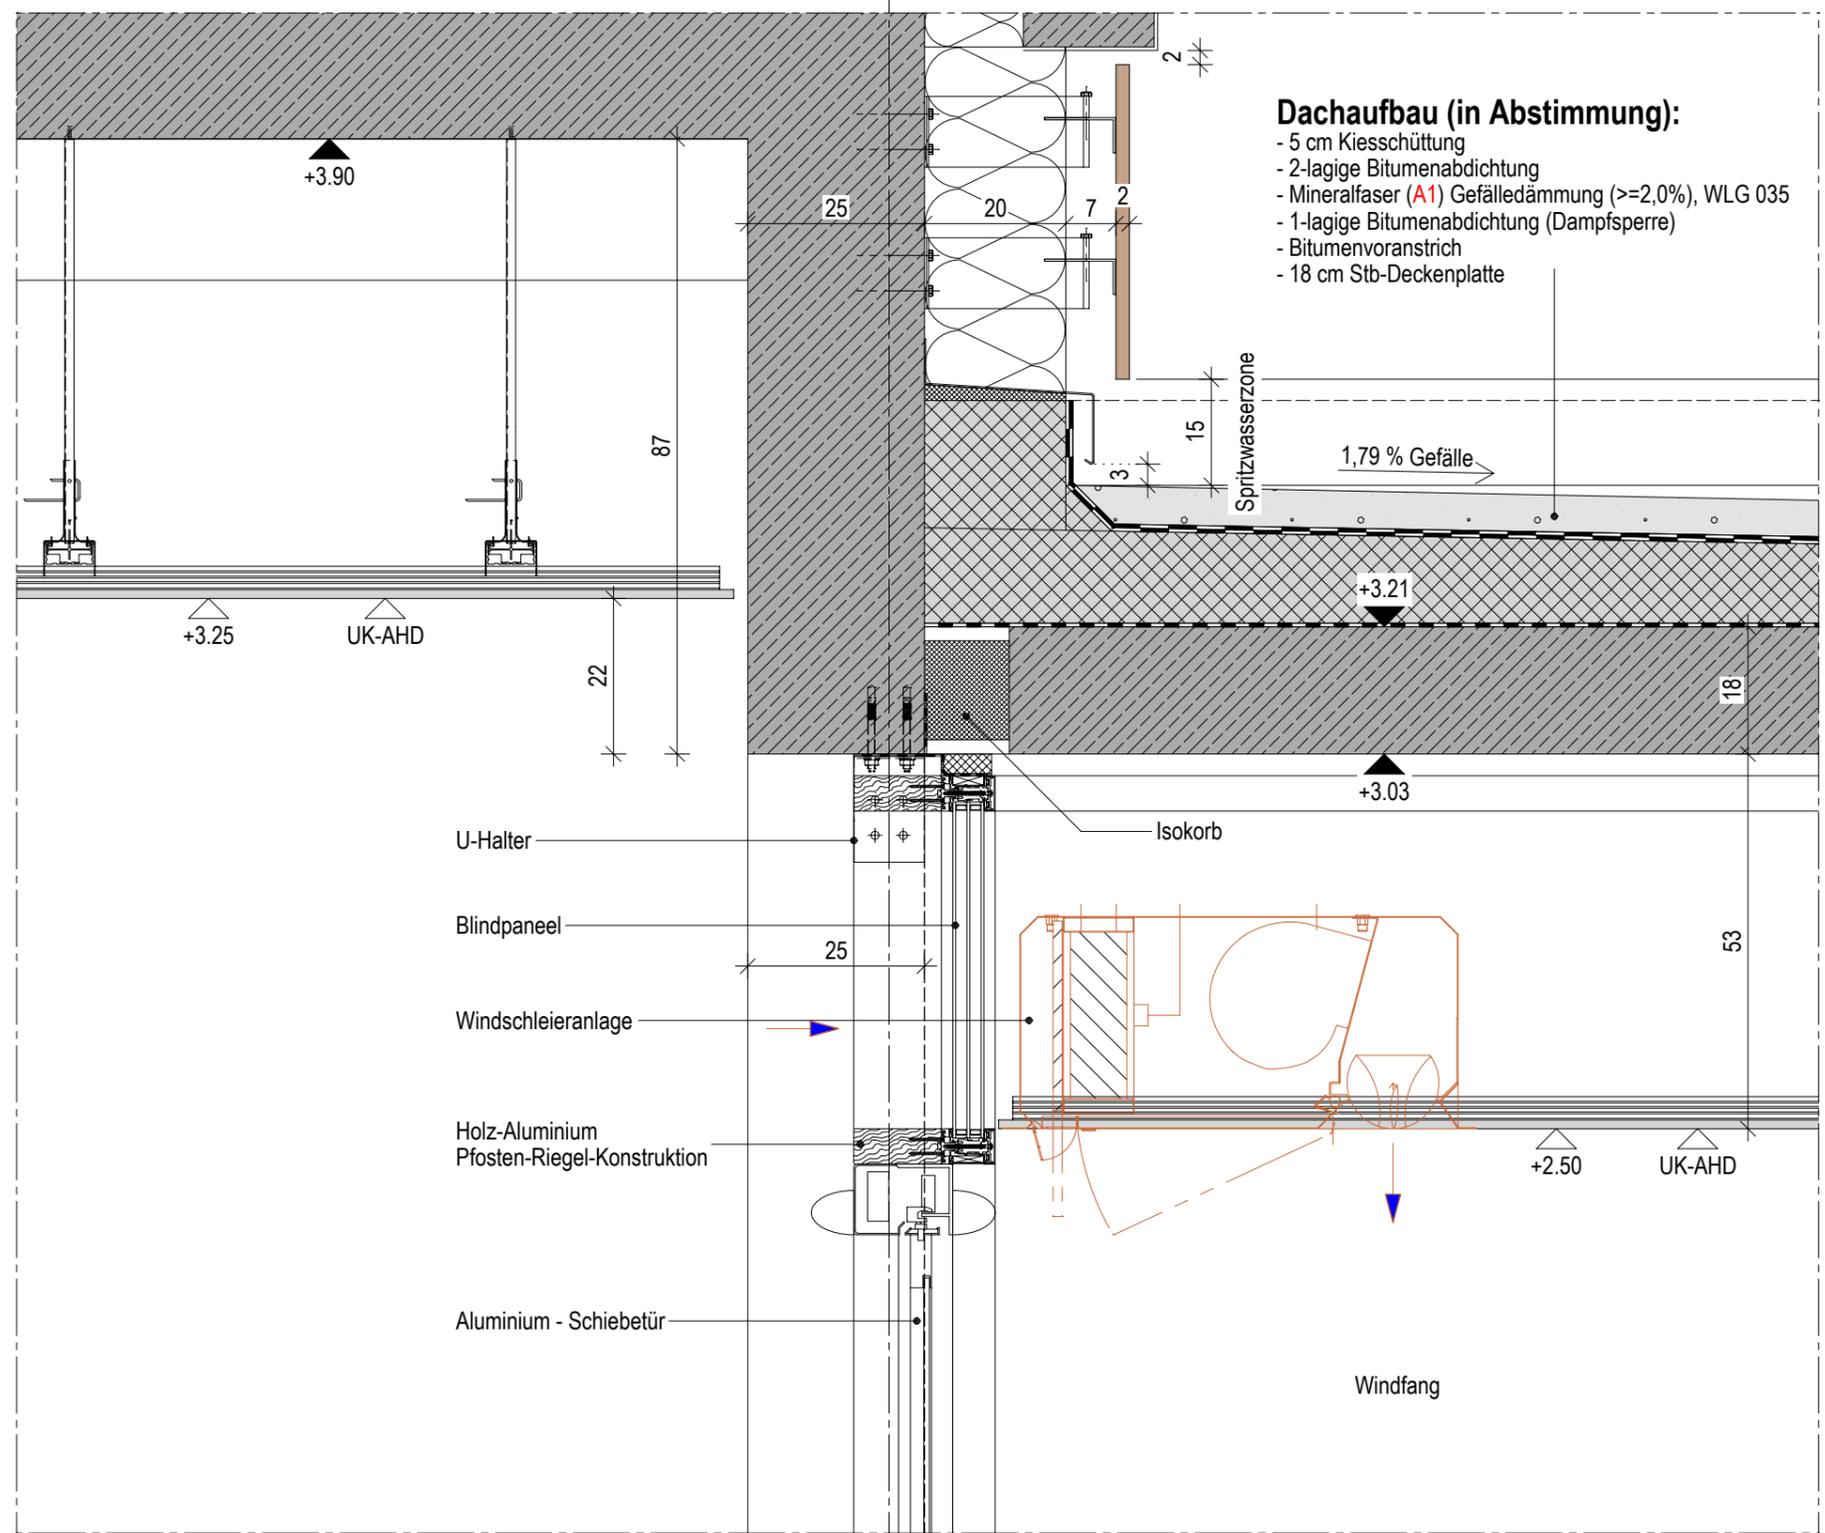

- Dachaufbau (in Abstimmung):**
- 5 cm Kiesschüttung
 - 2-lagige Bitumenabdichtung
 - Mineralfaser (A1) Gefälledämmung (>=2,0%), WLG 035
 - 1-lagige Bitumenabdichtung (Dampfsperre)
 - Bitumenvoranstrich
 - 18 cm Stb-Deckenplatte

U-Halter

Blindpaneel

Windschleieranlage

Holz-Aluminium Pfosten-Riegel-Konstruktion

Aluminium - Schiebetür

Isokorb

Windfang