


6

Fassadenaufbau:

- 19 mm Holzlattung mit sichtbarer Befestigung vertikale Verlegung, gem. stat. Erfordernis
- Aluminium-Unterkonstruktion, **nicht brennbar**
- 7 cm Hinterlüftung
- 20 cm Mineralwolle, **A1 nicht brennbar**
- 25 cm Stahlbeton

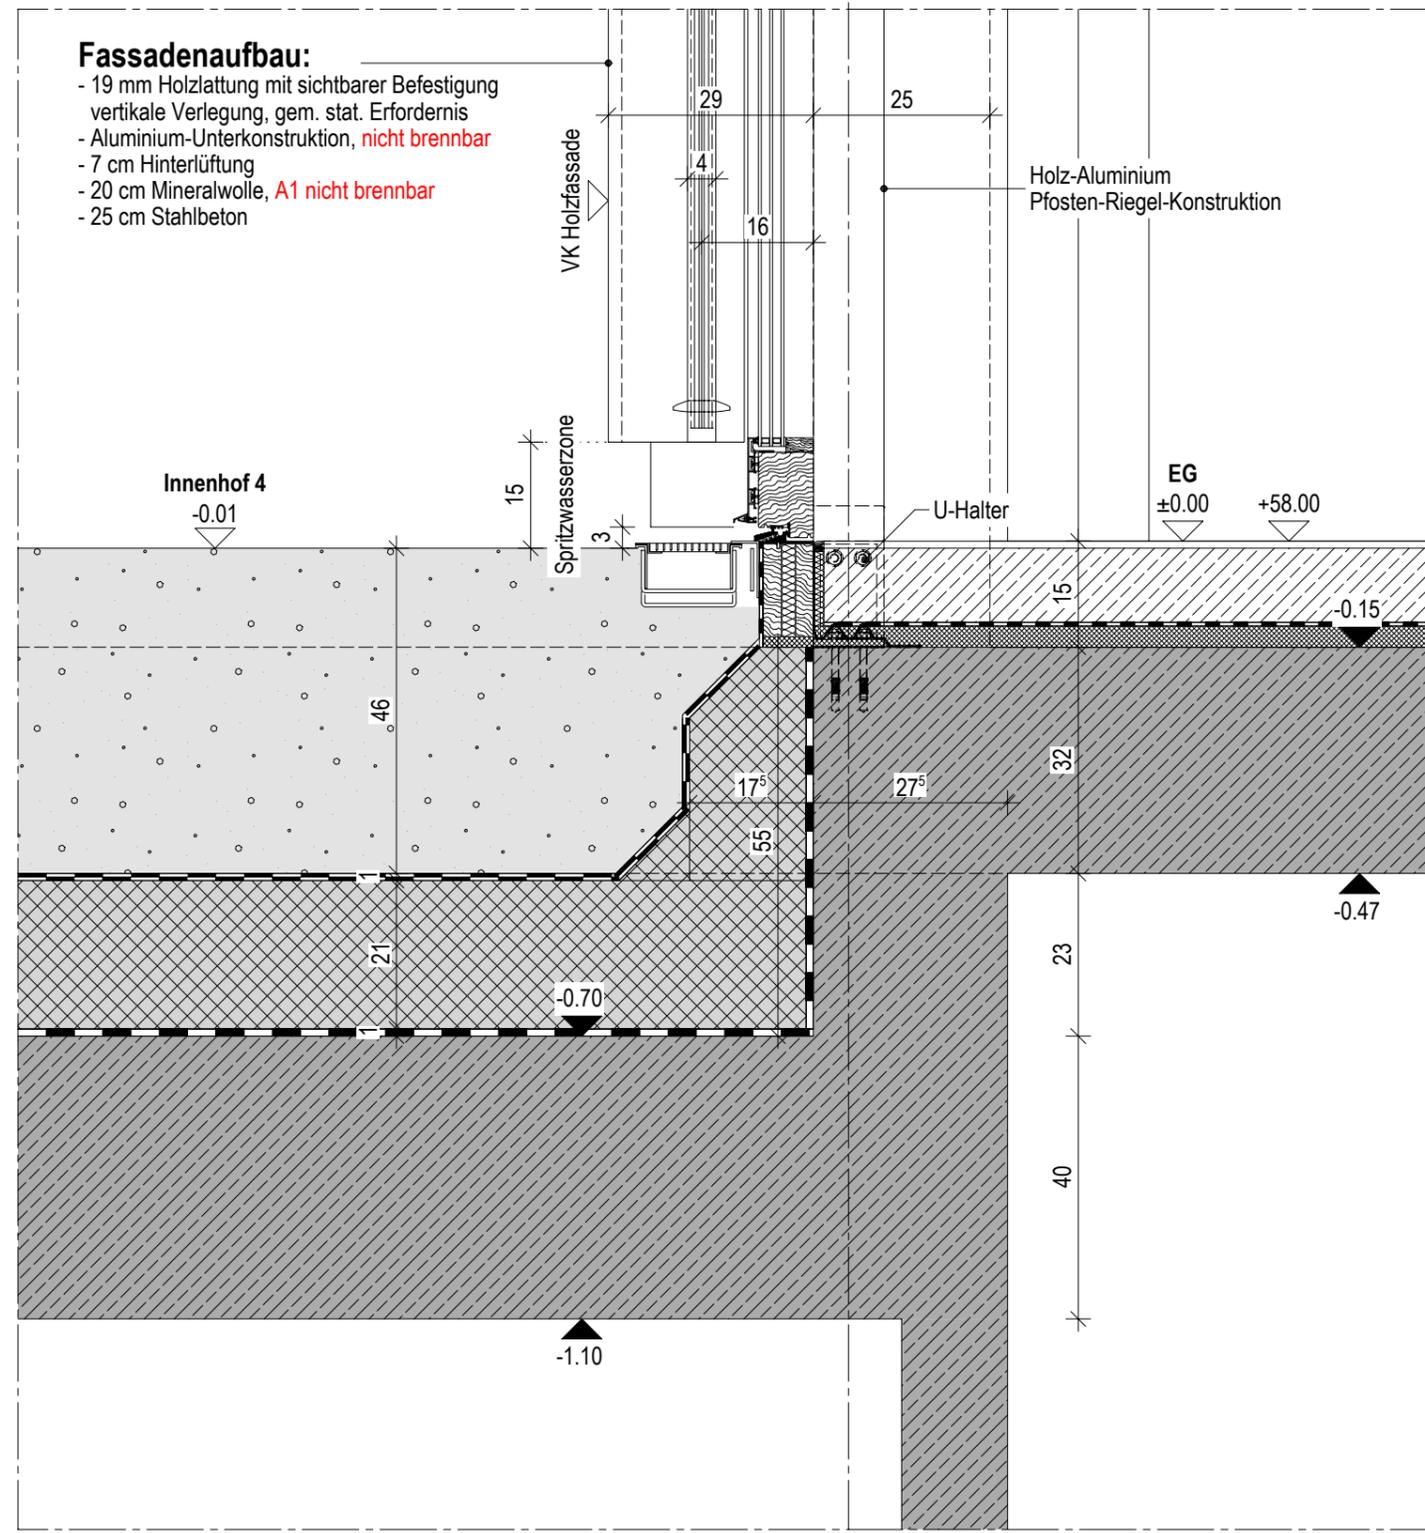

Planverfasser

LUDES

LUDES Architekten - Ingenieure GmbH
 Elper Weg 88
 45657 Recklinghausen
 Fon 02361 9134-0
 Fax 02361 9134-99
 E-Mail recklinghausen@ludes.net

ZLD01-21 Neubau Zentralklinikum Diepholz
 Vertikalschnitt - Pfosten-Riegel-Konstruktion - Fußpunkt
 Schnitt D-D - Achse 6/K-L

Vorabzug

DIESER PLAN GILT NUR IN VERBINDUNG MIT DER JEWEILIGEN AUSFÜHRUNGSPLANUNG DES TRAGWERKPLANERS, ARCHITEKTEN, TGA- UND AUSSENANLAGENPLANERS. MAßE SIND ÖRTLICH DURCH DEN AUFTRAGNEHMER VOR AUSFÜHRUNG ZU PRÜFEN. ABWEICHUNGEN SOWOHL ZU MAßEN UND NORMEN ALS AUCH DEM GÜLTIGEN STAND DER TECHNIK SIND DER BAULEITUNG UMGEHEND MITZUTEILEN.

Maßstab 1 : 10

Indexdatum 05.07.2024

ZLD01-21_AP_AR_ZK_DP_XX_026_A