

Attikaabdeckung:

- Aluminiumblech 2 mm, Farbton nach Wahl
2% Neigung zum Flachdach
inkl. Halter + Stoßverbinder
- Bitumenbahn 2-lagig, obere Lage UV beständig
- wetterbeständig verleimte BFU-Platte
- 6 cm Mineralfaserdämmung 035
zwischen Holzkeilen als UK für Sperrholzplatte
- Dampfbremse, sd ≥ 100
- Bitumenvoranstrich
- Stb-Attika


Fassadenaufbau:

- 12 mm Faserzementplatte mit sichtbarer Befestigung gem. stat. Erfordernis
- Aluminium-Unterkonstruktion, **nicht brennbar**
- 6 cm Hinterlüftung
- 16 cm Mineralwolle, **A1 nicht brennbar**
- 25 cm Stahlbeton

Dachaufbau:

ca. 13,5 cm Aufbau extensives Gründach:

- 2-lagige Bitumenabdichtung
- 12-42 cm PIR - Gefälledämmung (>=2,0%), WLG 035
- 1-lagige Bitumenabdichtung (Dampfsperre)
- Bitumenvoranstrich
- 32 cm Stb-Deckenplatte

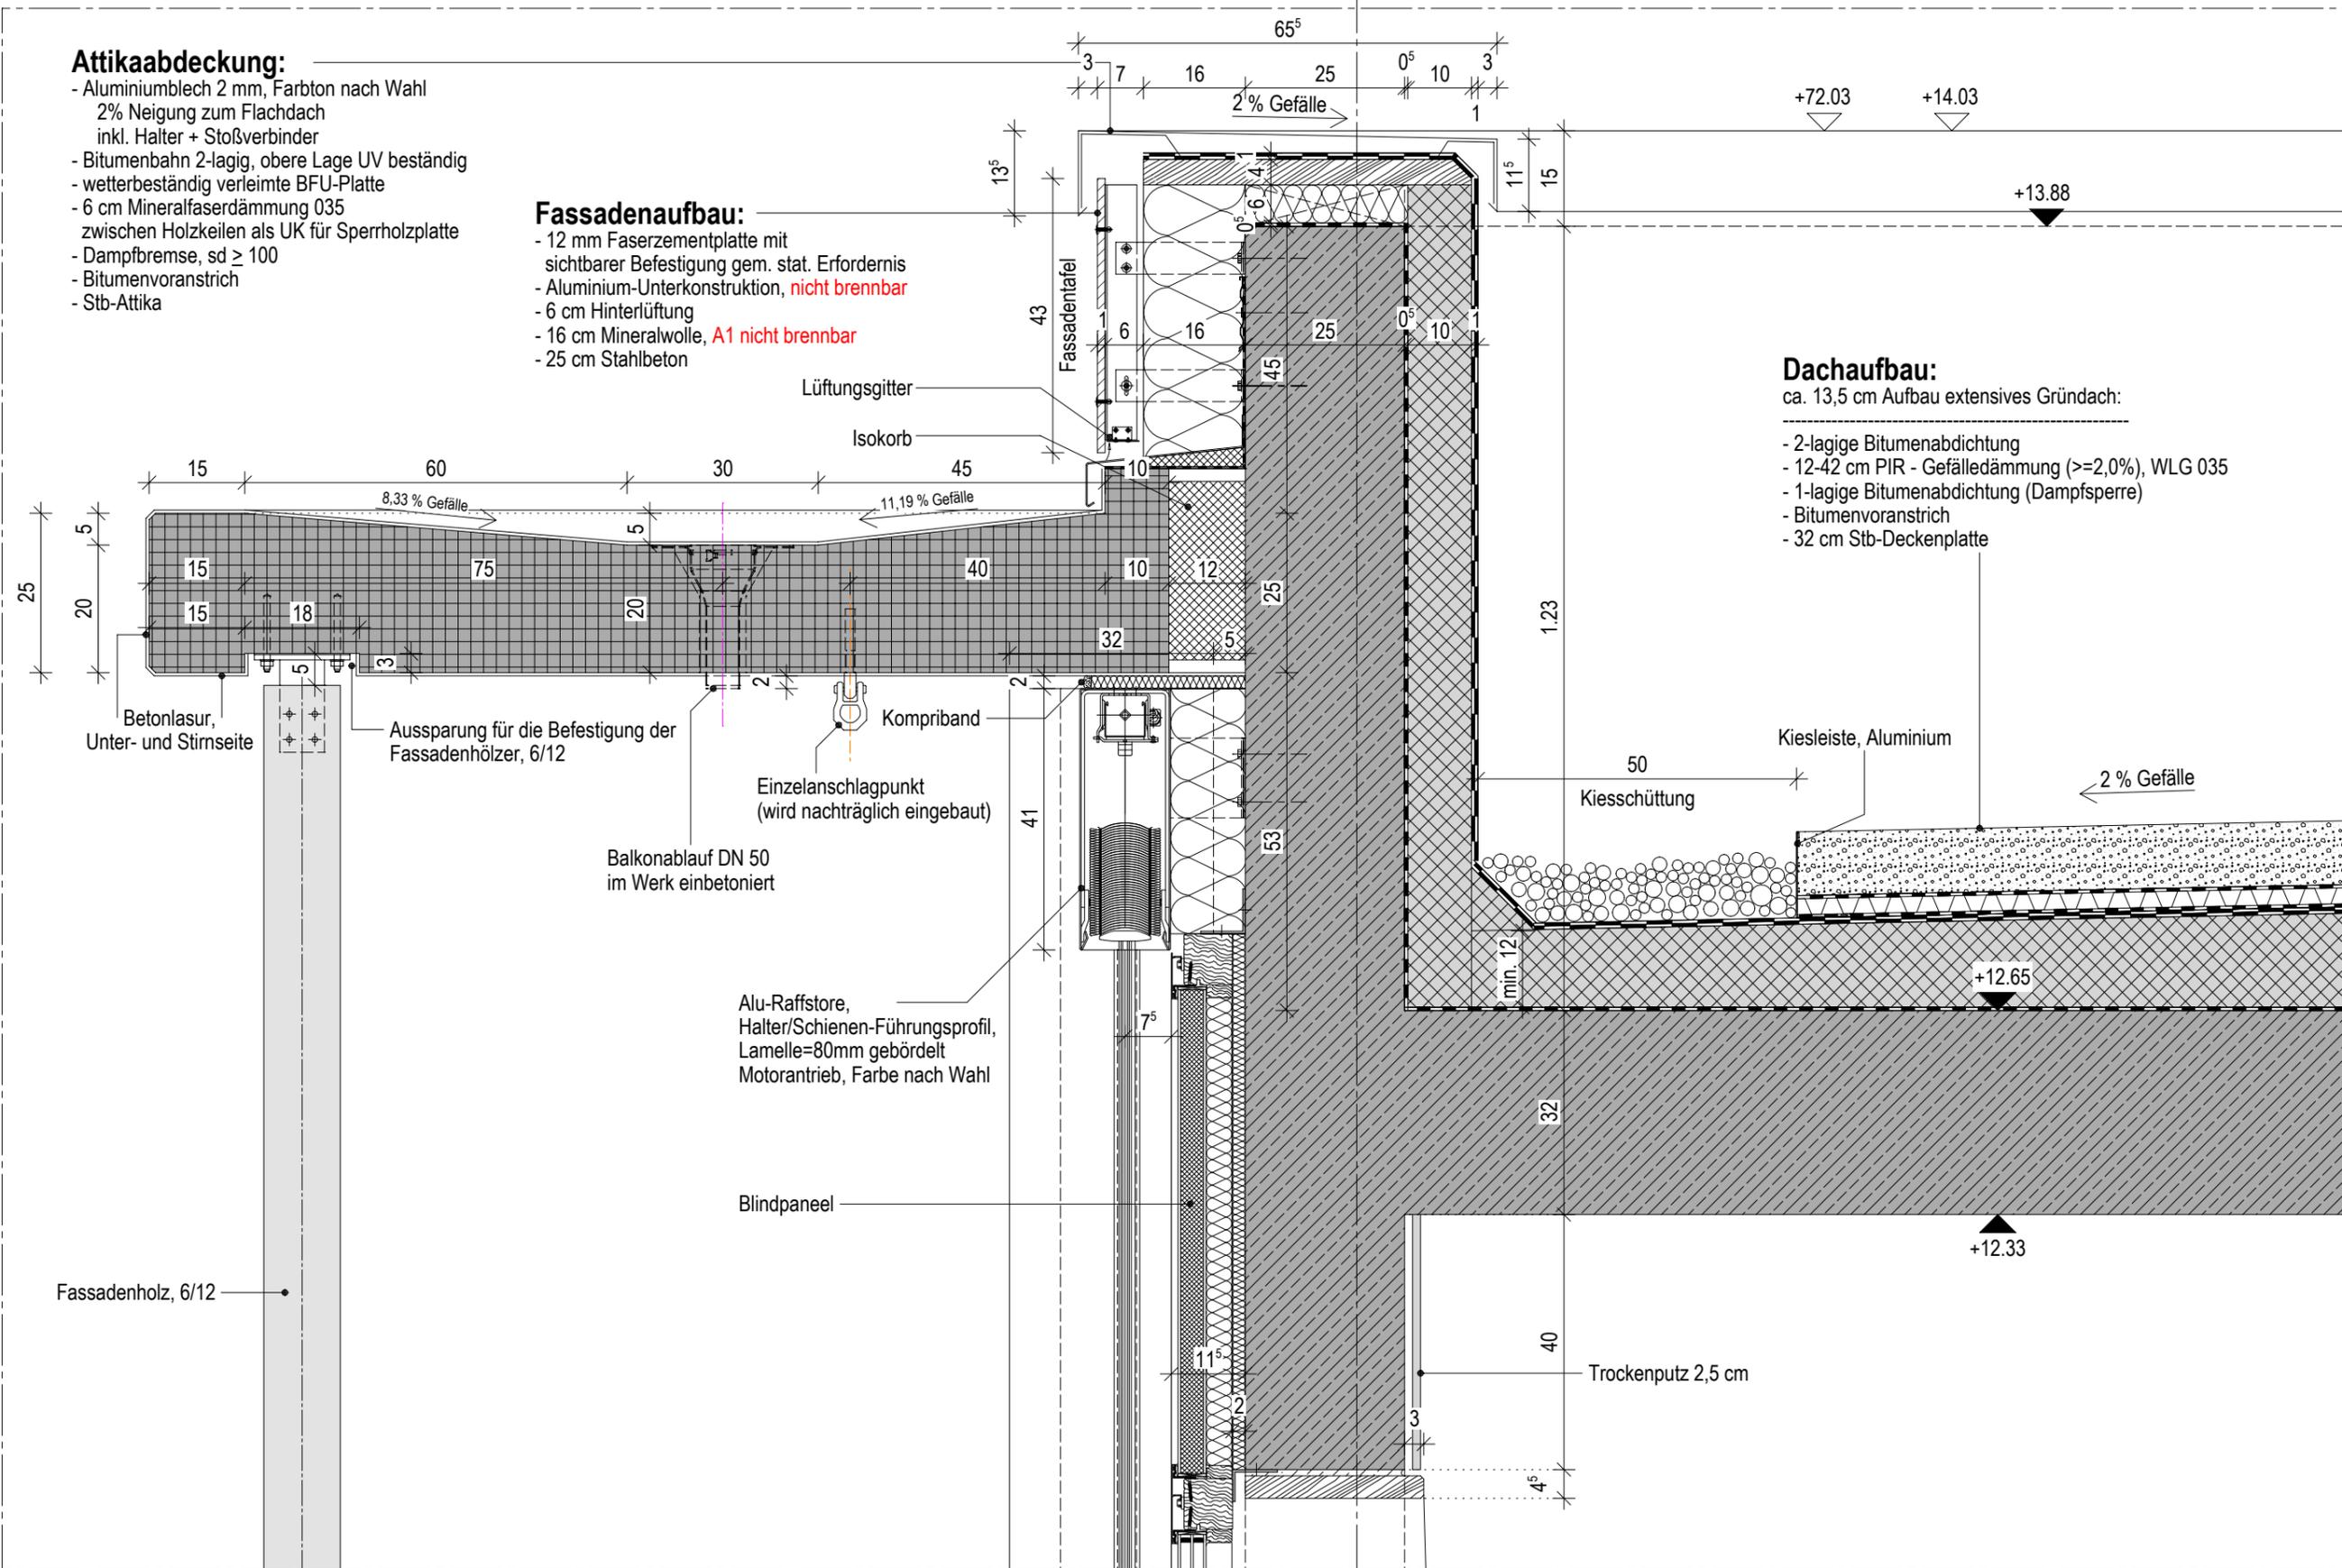

Planverfasser

LUDES

LUDES Architekten - Ingenieure GmbH

Eiper Weg 88
45657 Recklinghausen
Fon 02361 9134-0
Fax 02361 9134-99
E-Mail recklinghausen@ludes.net

ZLD01-21 Neubau Zentralklinikum Diepholz
Vertikalschnitt - Attika, Dachaufbau, Betonfertigteile,
Regelanschluss Fenster - Sturz
Schnitt D-D - Achse 10/C-D

Vorabzug

DIESER PLAN GILT NUR IN VERBINDUNG MIT DER JEWEILIGEN AUSFÜHRUNGSPLANUNG DES TRAGWERKPLANERS, ARCHITEKTEN, TGA- UND AUSSENANLAGENPLANERS. MAßE SIND ÖRTLICH DURCH DEN AUFTRAGNEHMER VOR AUSFÜHRUNG ZU PRÜFEN. ABWEICHUNGEN SOWOHL ZU MAßEN UND NORMEN ALS AUCH DEM GÜLTIGEN STAND DER TECHNIK SIND DER BAULEITUNG UMGEHEND MITZUTEILEN.

Maßstab 1 : 10

Indexdatum 05.07.2024

ZLD01-21_AP_AR_ZK_DP_XX_006_A