


Fensterbank,  
d = 2,0 cm

Folienabdichtung, geklebt,  
diffusionsdicht

Trockenputz 2,5 cm

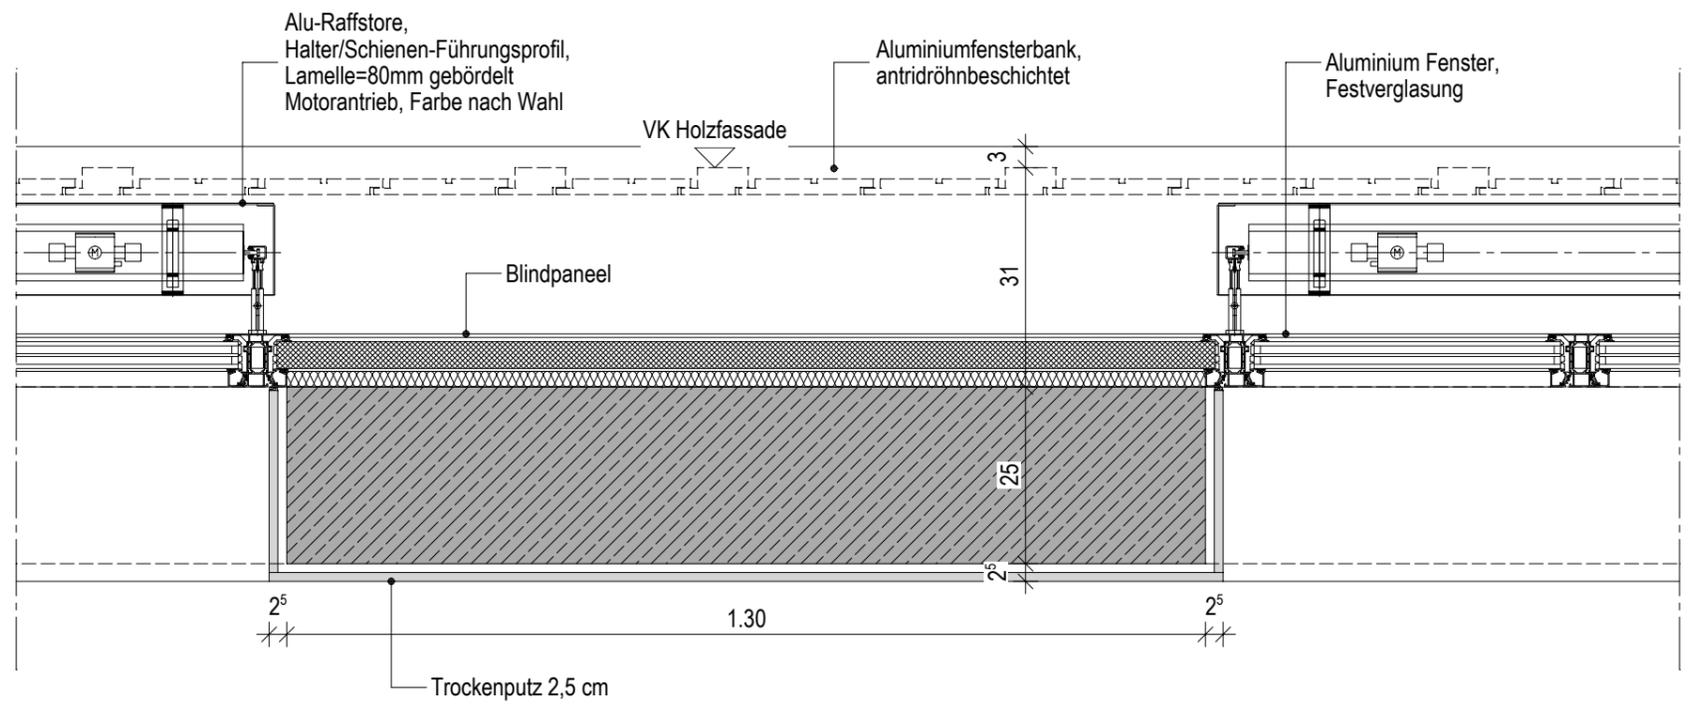

Planverfasser

**LUDES**

**LUDES Architekten - Ingenieure GmbH**  
 Elper Weg 88  
 45657 Recklinghausen  
 Fon 02361 9134-0  
 Fax 02361 9134-99  
 E-Mail recklinghausen@ludes.net

ZLD01-21 Neubau Zentralklinikum Diepholz  
 Vertikal- & Horizontalschnitt - Regelanschluss Aluminium Fensterband  
 Sterilflur

Vorabzug

DIESER PLAN GILT NUR IN VERBINDUNG MIT DER JEWEILIGEN AUSFÜHRUNGSPLANUNG DES TRAGWERKPLANERS, ARCHITEKTEN, TGA- UND AUSSENANLAGENPLANERS. MAßE SIND ÖRTLICH DURCH DEN AUFTRAGNEHMER VOR AUSFÜHRUNG ZU PRÜFEN. ABWEICHUNGEN SOWOHL ZU MAßEN UND NORMEN ALS AUCH DEM GÜLTIGEN STAND DER TECHNIK SIND DER BAULEITUNG UMGEHEND MITZUTEILEN.

Maßstab 1 : 10

Indexdatum 13.09.2024

ZLD01-21\_AP\_AR\_ZK\_DP\_XX\_057\_A