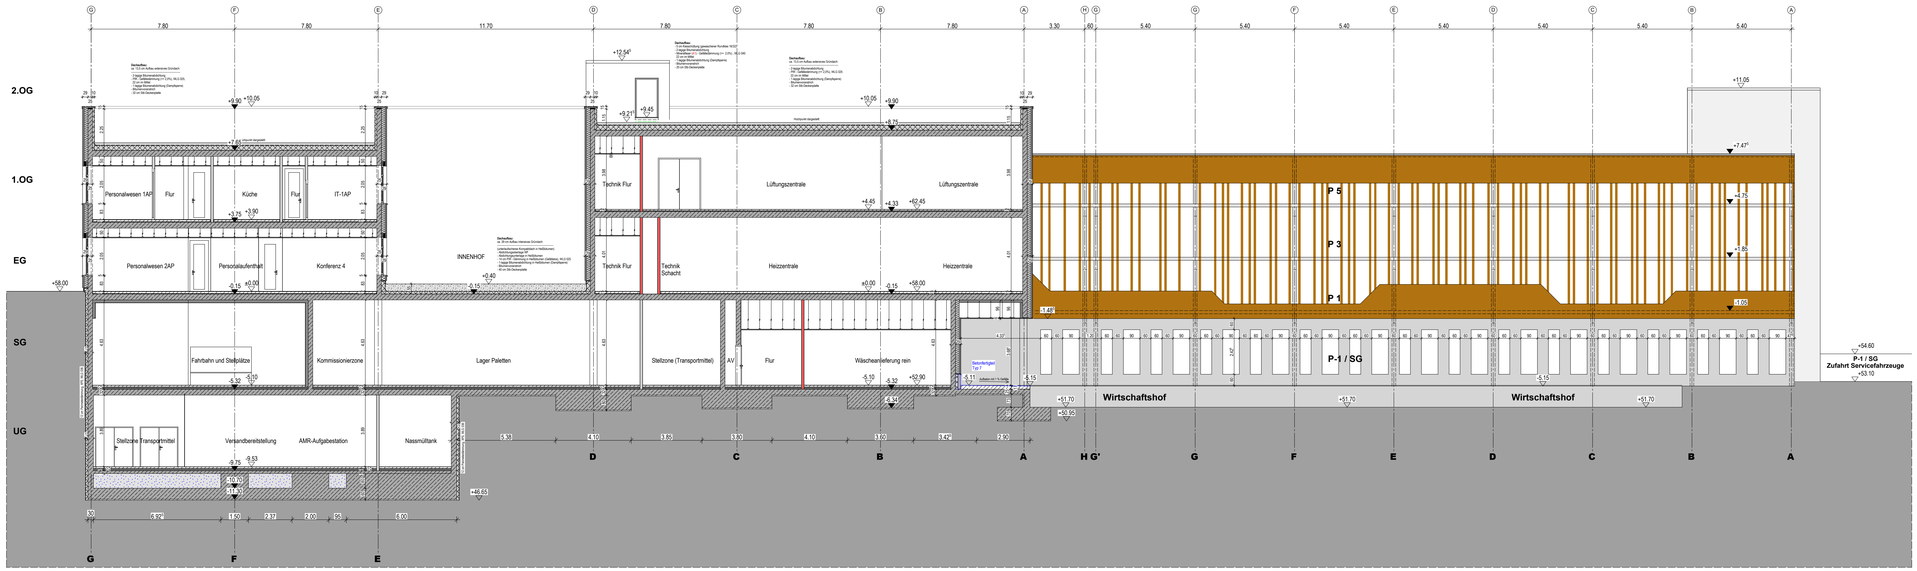

Schnitt A - A
Servicegebäude / Parkhaus

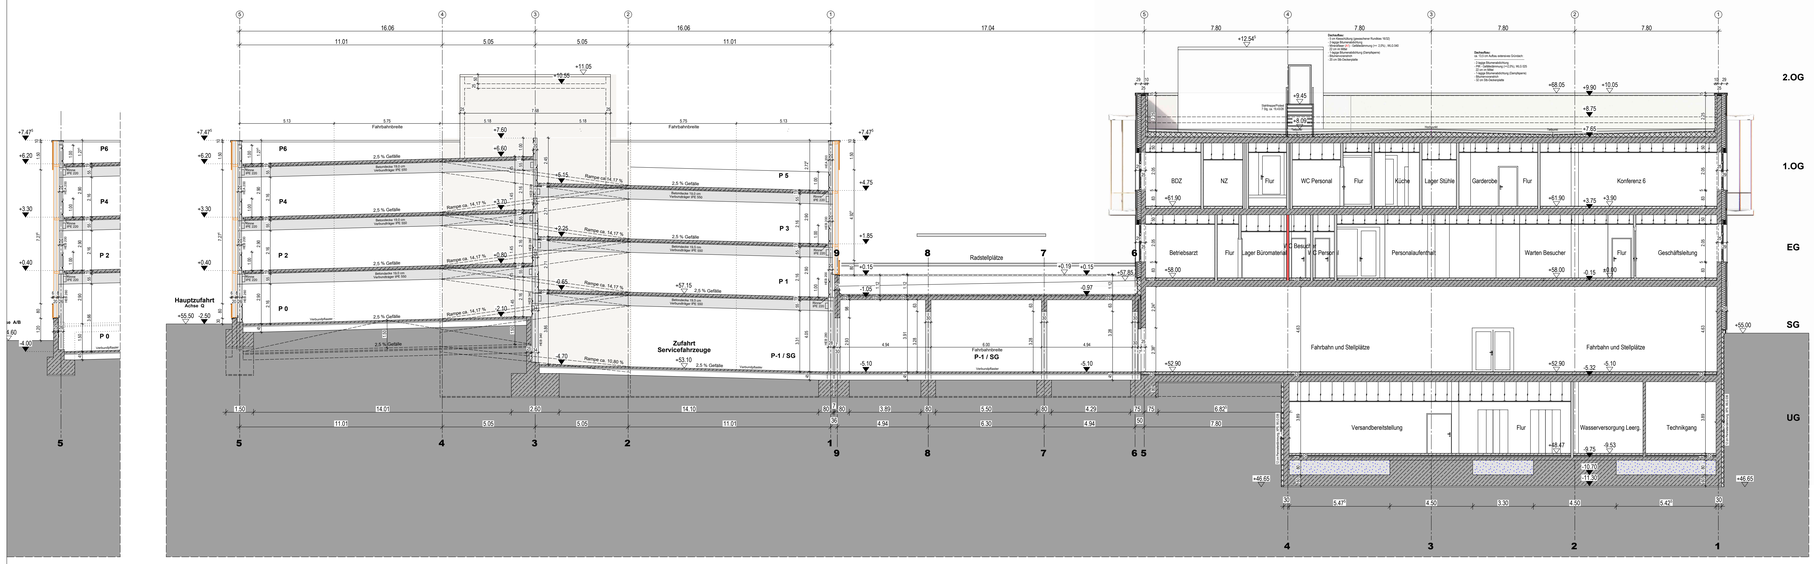

Schnitt B - B
Servicegebäude / Parkhaus

Legende Wandtypen:

Beton:
- Stahlbeton Außenwände als WU-Beton C30/37 bis C45/55
- Stahlbeton F 90/A C30/37 bis C45/55
- Stahlbeton Brandwand C30/37 bis C45/55
- Stahlbeton-Fertigteil
- Beton unbewehrt

Mauerwerk:
- KS-Planstein im Dünnbettmörtel, Stoßfuge m. Nut u. Feder, Sichtfuge glattstr, Rohdichte-klasse = 1.8
- F90-A, KS-Planstein im Dünnbett-mörtel, Stoßfuge m. Nut u. Feder, Sichtfuge glattstr, Rohdichte-klasse = 1.8
- F30-A, KS-Planstein im Dünnbett-mörtel, Stoßfuge m. Nut u. Feder, Sichtfuge glattstr, Rohdichte-klasse = 1.8
- F90-A, KS-Planstein im Dünn-bettmörtel, Stoßfuge m. Nut u. Feder, Sichtfuge glattstr, Rohdichte-klasse = 1.8

Trockenbau:
- Trockenbauwand F2 beidseitig doppelt beplankt
- Trockenbauwand F90-A beidseitig doppelt beplankt gem. Systemhersteller
- Trockenbauwand F30-A beidseitig doppelt beplankt gem. Systemhersteller
- Trockenbauwand Vorsatzschale F0 einseitig doppelt beplankt Maße s. Grundrißl.
- Schachtwand F90-A beidseitig doppelt beplankt Systemhersteller Maße s. Grundrißl.
- Gipskarton-Trockenputz im Klebeverfahren auf Stahlbeton/Mauerwerk

Plansymbolik:

- Wanddurchbruch HLS, Höhenangabe bezieht sich auf OK WD/UK Rohdecke
- Wanddurchbruch ELT, Höhenangabe bezieht sich auf OK WD/UK Rohdecke
- Deckendurchbruch HLS, bezieht sich auf die Decke über der dargestellten Ebene
- Deckendurchbruch ELT, bezieht sich auf die Decke über der dargestellten Ebene
- Kernbohrung mit Durchmesser-angabe
- Hinweis auf weiterlende Wandabwicklung mit Nummer
- Sonnenschutz-Raffstore-Anlage
- Wandverkleidung aus verzinktem Stahlblech in Trockenbauwänden
- Wandverkleidung aus Holzmehrschichtplatte in Trockenbauwänden
- Sichtvorsatz 100x60 mm in Trockenbauwänden für Einbau größerer Türanlagen
- OKFF im Grundriss / OKRF im Grundriss
- UKRD +3.00 / UKBD +2.50 Deckenversprung in Rohdecke
- UKRD +3.00 / UKFD +2.50 Deckenversprung in Fertig bzw. abgeh. Decke
- +11.80 / +11.70 OKUK von Bauteilen im Grundrissgebiet
- F Feuerlöscher-Schrank Wandeinbau (8kg Pulverlöscher, 12 LE)
- F Feuerlöscher Aufputz (8kg Pulverlöscher, 12 LE)
- F Feuerlöscher Mittelentfluo (8kg Pulverlöscher, 12 LE)
- Wärmedämmung Mineralfaser
- Perimeterdämmung
- xxx

gängige Abkürzungen:

MW	Mauerwerk
STB	Stahlbeton
GK	Gipskarton
OK	Oberkante
OKF	Oberkante Fertigfußboden
UK	Unterkante
LH	Lichte Höhe
BDH	Brüstungshöhe
DH	Durchlaufhöhe
LIZ	Überzug
FF	Fertigfußboden
RD	Rohdecke
WD	Wanddicke
CD	Deckendurchbruch
BD	Bodendurchbruch
WD	Wanddurchbruch
KB	Kernbohrung
WA	Wandanschluß
WV	Wandverkleidung
WA	Wandabwicklung
PB	Stahlanschluß Bergeschwerk
HKV	Heizkreisverteiler

Türanforderungen:

Bs	dicht/schließend
T30	feuerhemmend und selbstschließend
T30-RS	feuerhemmend und selbstschließend
T30-RS	feuerhemmend; rauchdicht und selbstschließend
T90	feuerbeständig und selbstschließend
T90-RS	feuerbeständig; rauchdicht und selbstschließend

Festlegung Türtechnik:
1. Oberlichtmäßer
2. Oberlichtmäßer mit elektromech. Feststellfunktion
3. Oberlichtmäßer mit Freilauffunktion
4. Elektromech. Türantrieb
5. Elektromech. Türantrieb + Radartbewegungsmelder
6. Türsprechstelle mit ELT-Öffner in der Zarge
7. ELT-Öffner in der Zarge u. Vorrüstung f. Zutrittskontrolle
8. Elektromech. Schiebetürantrieb

Planlegende HLS:

Planlegende ELT:

Bemerkungen:

Alle Maße sind vom Unternehmer auf Übereinstimmung mit den örtlichen Gegebenheiten genau zu prüfen und zu vergleichen. Unstimmigkeiten oder Abweichungen sind der Bauleitung umgehend zu melden.

Die Auflagen der Baugenehmigung sind zu beachten.

Die Architektenpläne sind nur in Verbindung mit dem Brandschutzkonzept und den zugehörigen Brandschutzplänen gültig.

Dieser Plan gilt nur in Verbindung mit den Ausführungsplänen der Statik sowie der Fachingenieure der Bereiche ELT / HLS / Medizintechnik und der Fachfirmen.

Art, Größe und Lage der Schlitze und Durchbrüche sind den Ausführungsplänen der Fachingenieure der Bereiche HLS und ELT zu entnehmen.

Es darf nur nach den Architektenplänen gemauert werden. Alle nichttragenden Mauerwerkswände sind mit geltenden Deckenanschluß auszuführen.

Die Montage der Trockenbauwände erfolgt auf der Rohdecke. Alle Trockenbauwände sind mit geltenden Deckenanschluß bzw. UK Rohdecke bzw. UK Unterzug hochzuführen.

Sämtliche Durchbrüche in den Wänden und Decken sind nach der Installation gemäß den Brandschutzvorschriften und Wandqualitäten fachgerecht durch die entsprechenden Gewerke zu verschließen.

Tür- und Brüstungshöhen sind Rohbauvermaße und beziehen sich auf die Oberkante Fertigfußboden.

Für die Decken- bzw. Bodenplanung sind gesonderte Verlegepläne zu beachten. Insbesondere gilt hier der Hinweis zu Störfeldern im Deckenbereich (Randfriese, deckenhohe Möbelelemente etc.). Die Montage der Abhänger muss nach der Montage der TGA-Trassen möglich sein, Abweichungen hierzu sind der Bauleitung mitzuteilen.

Alle Trassenführungen in den Fluren sind von den Installationsfirmen gemäß den Brandschutzvorschriften abzustechen.

Höhenangaben zu abgehängten Decken sind den Eintragungen in den Grundrissen und Deckenplänen zu entnehmen.

Sanitärobjekte / Einbauteile HLS sind nachrichtlich übernommen, die Dimensionierung und Positionierung erfolgt durch die Fachplanung HLS.

Überschlagspläne sind nur in Verbindung mit der Ausführungsplanung im Maßstab 1:50 gültig.

Index	Datum	gez.	Änderungen
-	19.09.23	vNo	Erstellung Ausführungsplan

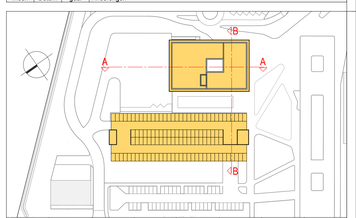

Bezugshöhen						
Untergeschoss OKFF: ± 0.0 = 48.47 ü.NN	Sockelgeschoss OKFF: ± 0.00 = 58.00 ü.NN	Erdgeschoss OKFF: ± 0.00 = 58.00 ü.NN	1.Obergeschoss OKFF: + 5.00 = 63.00 ü.NN	2.Obergeschoss OKFF: + 8.00 = 66.00 ü.NN	OK Attika: + 14.20 = 72.20 ü.NN	OK Landesbz: + 15.25 = 73.25 ü.NN / OK Gebäude: + 20.30 = 78.30 ü.NN

Kliniken Landkreis Diepholz
Campus Zentralklinikum Landkreis Diepholz
27232 Twistringen

Neubau Zentralklinikum Landkreis Diepholz

Bauherr:
Kliniken Landkreis Diepholz Grundstück GmbH & Co.
Anna-Louisenstraße 14
49356 Diepholz
Tel. 05441 912 100
Fax. 05441 912 102
E-Mail diepholz@kliniken-lkd.de

Projektsteuerung:
ENDERA-Gruppe GmbH
Wilhelmstraße 29
53721 Siegburg
Tel. 02241 127397 0
Fax. 02241 127397 99
E-Mail info@endera-gruppe.de
ENDERA GRUPPE Kompetenz im Gesundheitswesen

Planungsbüro:
LUDES Architekten - Ingenieure GmbH
Eton Weg 8b
40667 Meerbusch
Tel. 02159 9145 0
Fax. 02381 9134-99
E-Mail mc@ingbauen@ludes.net

LUDES Architekten - Ingenieure GmbH Beethovenplatz 4, 80336 München Fon 089 9292777-0 Fax 089 9292777-29 E-Mail muenchen@ludes.net	**Hern + Hern Ing. Partnerschaft mbB** Doberaner Str. 155, 18057 Rostock Fon 0381 375743 0 Fax 0381 375743 29 E-Mail info@hernundhern.de	**Sondermann + Wütter** Kechtenfeld Allee 70, 46282 Dorsten Fon 02362 9500 0 Fax 02362 9500 50 E-Mail info@sondermann-moeller.de	**Rieker Planungsgesellschaft mbH** Friedrichsstraße 61, 60486 Frankfurt a. M. Fon 069 907216 0 Fax 069 907216 95 E-Mail info@b-rieker.de
gleuverplan Ingenieurgesellschaft mbH Paul-Thomas-Str. 58, 40599 Düsseldorf Fon 0211 944777-0 Fax. 0211 944777-29 E-Mail duesseldorf@gleuverplan.com	**HT-Hospitaltechnik Planungsges. mbH** Hohenzollernstraße 11, 47799 Krefeld Fon 02151 9587 0 Fax 02151 9587 15 E-Mail HT-1212@ht-hospitaltechnik.de	**Projekt Consult Großkücheng. GmbH** Münchener Str. 48, 45145 Essen Fon 0201 8148 0 Fax 0201 8148 300 E-Mail info@pcg-essen.de	**Kerck+Partner Landschaftsarch. mbB** Friedrichstraße 30, 30162 Hannover Fon 0511 855 744 0 Fax. 0511 855 744 33 E-Mail info@kerck-partner.de

Ausführungsplanung	Maßstab	Datum
	841 / 1400 mm	07.11.2024

Planinhalt:
Servicegebäude
Schnitte A-A + B-B

Projektnummer	Kürzel	Bereich	Kürzel	Gewerk	Kürzel	Laufende Nummer	Index	Maßstab
ZLD01-21	AP	AR	SG	SC	XX	A-B	-	1.100

Projektnummer: ZLD01-21 LPS Zentralklinikum LK Diepholz — Planno.: 1101 — Planstand: 19.09.2023 — Druck durch: Marco vanRoven