

Legende Wandtypen:

Beton	Mauerwerk	Trockenbau
Stahlbeton Außenwände aus WU-Beton C30/37 bis C45/55 Stahlbeton F-00A C30/37 bis C45/55 Stahlbeton Brandwand C30/37 bis C45/55 Stahlbeton-Fertigel Beton unverbaut	KS-Planstein im Dünnbettmörtel Stoßfüge m. Nut u. Feder; Stoßfüge gelockt; Rohdickeklasse = 1,8 F90-A, KS-Planstein im Dünnbettmörtel; Stoßfüge m. Nut u. Feder; Stoßfüge gelockt; Rohdickeklasse = 1,8 F30-A, KS-Planstein im Dünnbettmörtel; Stoßfüge m. Nut u. Feder; Stoßfüge gelockt; Rohdickeklasse = 1,8 Feuertrennwand KS-Planstein im Dünnbettmörtel; Stoßfüge m. Nut u. Feder; Stoßfüge gelockt; Rohdickeklasse = 1,8	Trockenbauwand F0 bedingt doppelt beplankt Trockenbauwand F90-A bedingt doppelt beplankt gem. Systemhersteller Trockenbauwand F30-A bedingt doppelt beplankt gem. Systemhersteller Trockenbauwand Vorstrichschale F0 einseitig doppelt beplankt Halbes u. Glattes Schutzwand F90-A Beplankung gem. Systemhersteller Halbes u. Glattes Gipskarton-Trockenputz im Kleberverfahren auf Sanibeton-Mauerwerk

Plansymbolik:

Wanddurchbruch H.S. Höhenangabe bezieht sich auf die WU/TK-Rohdicke Wanddurchbruch E.L.T. Höhenangabe bezieht sich auf die dargezeichnete Ebene Deckendurchbruch H.S. bezieht sich auf die Decke über der dargestellten Ebene Deckendurchbruch E.L.T. bezieht sich auf die Decke über der dargestellten Ebene Kernbohrung mit Durchmesser-angabe Hinweis auf existierende Wandabwicklung mit Nummer	Wandverstärkung aus verzinktem Stahlblech in Trockenbauwänden Wandverstärkung aus Holzblech in Trockenbauwänden Stahlblechprofil 100x60 mm in Trockenbauwänden für den Einbau größerer Türrahmen DKF im Grundriss DKRF im Grundriss LKF0 -1,00 Deckenversprung in Randausläufe LKF1 -1,00 Deckenversprung in LKF0 -2,50 Fertig- bzw. angeht. Decke DKAK von Bauelementen im Gründungsbereich Feuerlöcher-Schrank Wandbau (Bsp. Pulverlöcher, 12 LE) Feuerlöcher-Außputz (Bsp. Pulverlöcher, 12 LE) Feuerlöcher-Möbelbau (Bsp. Pulverlöcher, 12 LE)	Wärmedämmung Mineralwolle Perimeterdämmung xxx
--	--	--

gängige Abkürzungen:


MW Mauerwerk	SB Stahlbeton	OK Opusculum	LK Linienkante	LH Lichte Höhe	BSEB Brüstungshöhe	UZ Überzug	ÜÜ Übergang	FF Fertigboden	RO Rohdecke	FD Fertigdecke	DD Deckendurchbruch	BD Bodendurchbruch	WD Wanddurchbruch	STG Steigung	KB Kernbohrung	SIC Stiege	WV Wandverstärkung	WA Wandabwicklung	PB Stahlenschutz Begleicheist
--------------	---------------	--------------	----------------	----------------	--------------------	------------	-------------	----------------	-------------	----------------	---------------------	--------------------	-------------------	--------------	----------------	------------	--------------------	-------------------	-------------------------------

Türanforderungen:

RS dichtschließend	RS rauchdicht und selbstschließend	T2S feuertrennend und selbstschließend	T3S RS feuertrennend, rauchdicht und selbstschließend
--------------------	------------------------------------	--	---	---	---

Festlegung Türtechnik:

1	Obertürschleier
2	Obertürschleier mit elektrischem Feststellfunktion
3	Obertürschleier mit Freilaufkurbel
4	Elektronisch Türantrieb
5	Elektronisch Türantrieb + Einbauelektronik
6	Türschleier mit E.L.T.-Offen in der Zarge
7	Türschleier mit E.L.T.-Offen in der Zarge u. Vorrichtung für Zutrittskontrolle
8	Elektronisch Schließzylinder

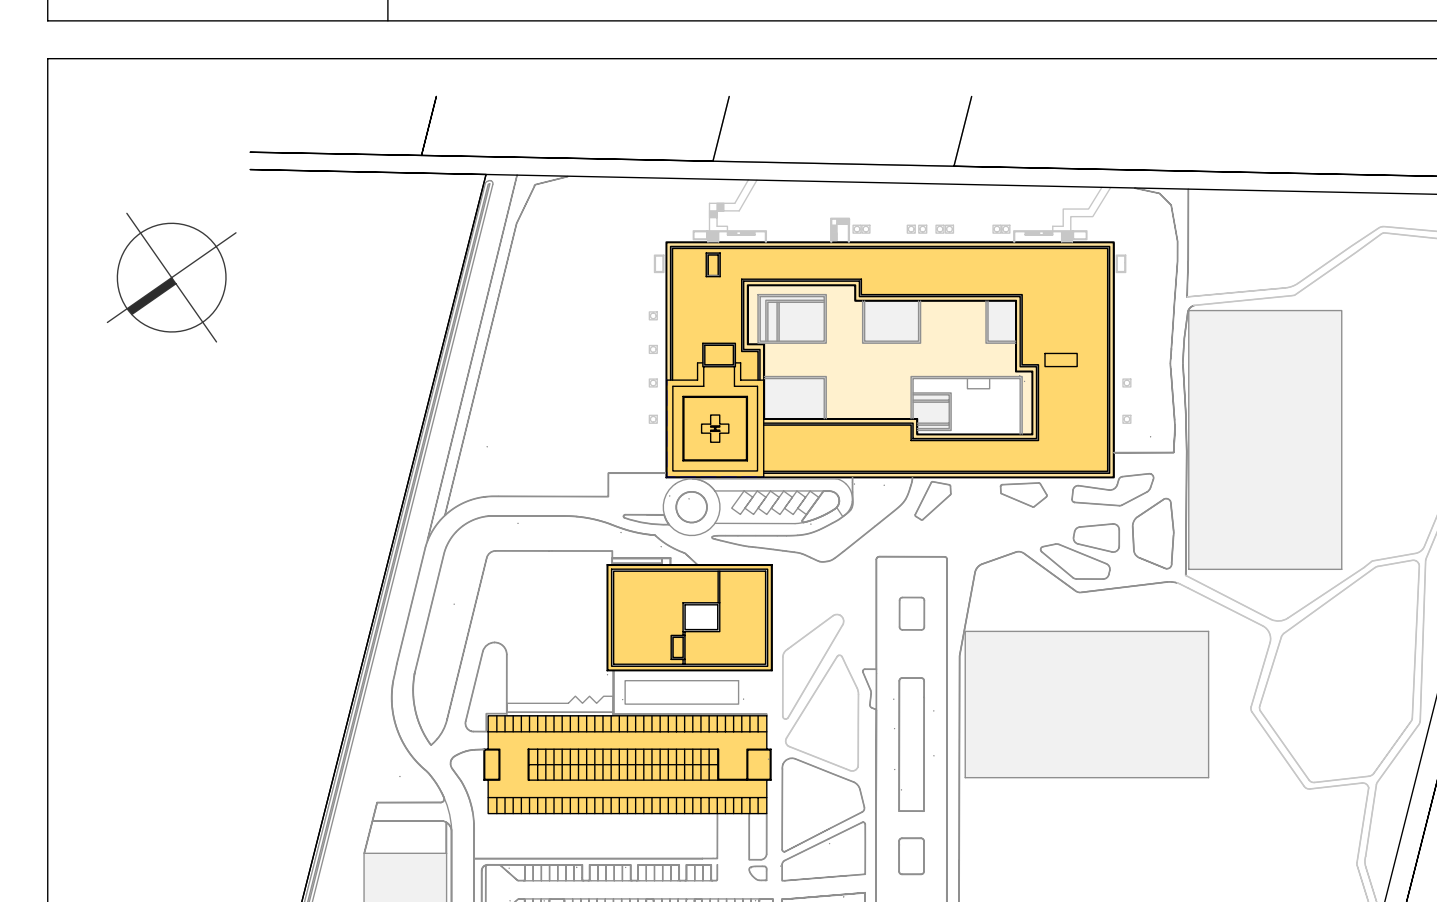

Neubau Zentralklinikum Landkreis Diepholz

Kliniken Landkreis Diepholz Grundstück GmbH & Co.
 Ambergstraße 14
 48306 Diepholz
 Fon: 05441 972-100
 Fax: 05441 972-102
 E-Mail: diepholz@kliniken-kt.de

ENDERA-Gruppe GmbH
 Wilhelmsstraße 26
 37271 Diepholz
 Fon: 05241 127397-0
 Fax: 05241 127397-99
 E-Mail: info@endera-gruppe.de

Kliniken Landkreis Diepholz

LUDES Architekten - Ingenieure GmbH
 Eiper Weg 88
 45637 Pankföhringham
 Fon: 02381 9134-0
 Fax: 02381 9134-99
 E-Mail: info@ludes-architekten.de

LUDES Architekten - Ingenieure GmbH
 Boettcherplatz 4, 80338 München
 Fon: 089 5022777-0
 Fax: 089 5022777-29
 E-Mail: muenchen@ludes.net

Harc + Hart Ing. Partnerschaft mbH
 Oberauer Str. 155, 18067 Rostock
 Fon: 0381 375743-0
 Fax: 0381 375742-29
 E-Mail: info@harcundhart.com

Sandemann + Müller
 Kirchhöcker Allee 70, 40282 Dorsten
 Fon: 02362 9500-0
 Fax: 02362 9500-50
 E-Mail: info@sandemann-mueller.de

Häcker Planungsgesellschaft mbH
 Frankfurterstraße 61, 60486 Frankfurt a. M.
 Fon: 089 907216-0
 Fax: 089 907216-95
 E-Mail: info@h-a-ecker.de

planplus ingenieurgesellschaft mbH
 Paul-Thomas-Str. 56, 40109 Düsseldorf
 Fon: 0211 944777-0
 Fax: 0211 944777-28
 E-Mail: düsseldorf@planplus.net

HT-Hospitaltechnik Planungsges. mbH
 Hohensterstraße 11, 47799 Krefeld
 Fon: 02151 9507-0
 Fax: 02151 9507-10
 E-Mail: info@ht-hospitaltechnik.de

Projekt Cossati GmbH
 Mühlenstraße 46, 45143 Essen
 Fon: 0201 8148-0
 Fax: 0201 8148-300
 E-Mail: info@pcp-essen.de

Kerk + Partner Landschaftsarch. mbH
 Professorenpark 30, 30163 Hannover
 Fon: 0511 955 744-0
 Fax: 0511 955 744-33
 E-Mail: info@kerk-partner.de

Ausführungsplanung **700 / 1188 mm** **07.11.2024**

Servicegebäude / Parkhaus
Grundriss Tiefgründung
 ZLD01-21 | AP | AR | LG | GR | U3 | 1v1 | 1.200
 Projektname: ZLD01-21 LPD Zentralklinikum LK Diepholz | Planstand: 06.10.2024 | Blatt: 1060 | Druck durch: Merten.van.der.Veek