



**Legende Wandtypen:**

Beton	Mauerwerk	Trockenbau
Stahlbeton Außenwände aus WU-Beton C30/37 bis C45/55	KS-Planken im Dünnbettmörtel Stoßlage m. Nut u. Feder. Setztuge gelakt. Rohdichteklasse = 1.8	Trockenbauwand FD beidseitig doppel beplankt
Stahlbeton F-Balk C30/37 bis C45/55	F20-A, KS-Planken im Dünnbettmörtel, Stoßlage m. Nut u. Feder. Setztuge gelakt, Rohdichteklasse = 1.8	Trockenbauwand F20-A beidseitig doppel beplankt gem. Systemhersteller
Stahlbeton Brandwand C30/37 bis C45/55	F20-A, KS-Planken im Dünnbettmörtel, Stoßlage m. Nut u. Feder. Setztuge gelakt, Rohdichteklasse = 1.8	Trockenbauwand F20-A beidseitig doppel beplankt gem. Systemhersteller
Stahlbeton Fertigteil	Brandwand, KS-Planken im Dünnbettmörtel, Stoßlage m. Nut u. Feder. Setztuge gelakt, Rohdichteklasse = 1.8	Trockenbauwand Vorstacheln FD einseitig doppel beplankt Malle & Grundriß
Beton unbewehrt		Schachtwand F20-A Bekleidung gem. Systemhersteller Malle & Grundriß
		OPKarton-Trockenputz im Klebverfahren auf Stahlbeton/Mauerwerk

**Plansymbolik:**

Wanddurchbruch HLS, Höhenangabe bezieht sich auf OK WDUK Rohdecke	Wandverstärkung aus verzinktem Stahlblech in Trockenbauwänden	Wärmedämmung Mineralfaser
Wanddurchbruch ELT, Höhenangabe bezieht sich auf OK WDUK Rohdecke	Wandverstärkung aus Holzbohlenplatte in Trockenbauwänden	Perimeterdämmung
Deckendurchbruch HLS, bezieht sich auf die Decke über der dargestellten Ebene	Stahlprofil 100x60 mm in Trockenbauwänden für den Einbau größerer Türansätze	xxx
Deckendurchbruch ELT, bezieht sich auf die Decke über der dargestellten Ebene	OKKF im Grundriß OKKF in Grundriß	
Kerndämmung mit Durchmessersymbol	UKSD -3,00 Deckenverspannung in UKSD +2,50 Rohdecke	
Hinweis auf existierende Wandabdeckung mit Nummer	UKFD -3,00 Deckenverspannung in UKFD +2,50 Fertig- bzw. abgeh. Decke	
	OKUK von Bauteilen im Grünzugsbereich	
	Feuerfischer-Schrank Wandanbau (Eig Pulverlöcher, 12 LE)	
	Feuerfischer Aufputz (Eig Pulverlöcher, 12 LE)	
	Feuerfischer Möbelaufbau (Eig Pulverlöcher, 12 LE)	

**gängige Abkürzungen:**


MW	Mauerwerk
STB	Stahlbeton
SB	Schichten
OK	Opakarton
UK	Unterputz
LH	Lichte Höhe
BH	Blickhöhe
UZ	Unterzug
ÜZ	Überzug
FF	Fertigputzen
RD	Rohdecke
FD	Fertigplatte
DD	Deckendurchbruch
BD	Böschungsbereich
WD	Wanddurchbruch
KB	Kernbohrung
STG	Stegung
WW	Wandverstärkung
WA	Wandabdeckung
PS	Stahlschutz Blechschwert

**Türanforderungen:**

1	Schließelband
2	rauhdicht und selbstschließend
3	feuerhemmend und selbstschließend
4	feuerhemmend, rauchdicht und selbstschließend
5	feuerbeständig und selbstschließend
6	feuerbeständig, rauchdicht und selbstschließend

**Festlegung Türtechnik:**

1	Oberrschleier
2	Oberrschleier mit elektron. Fensterfunktion
3	Oberrschleier mit Freilaufktion
4	Elektron. Türantrieb
5	Elektron. Türantrieb + Öffner in der Zange
6	Türanschleier mit ELT-Öffner in der Zange
7	ELT-Öffner in der Zange, Vorrichtung für Zutrittskontrolle
8	Elektron. Scheibelantrieb

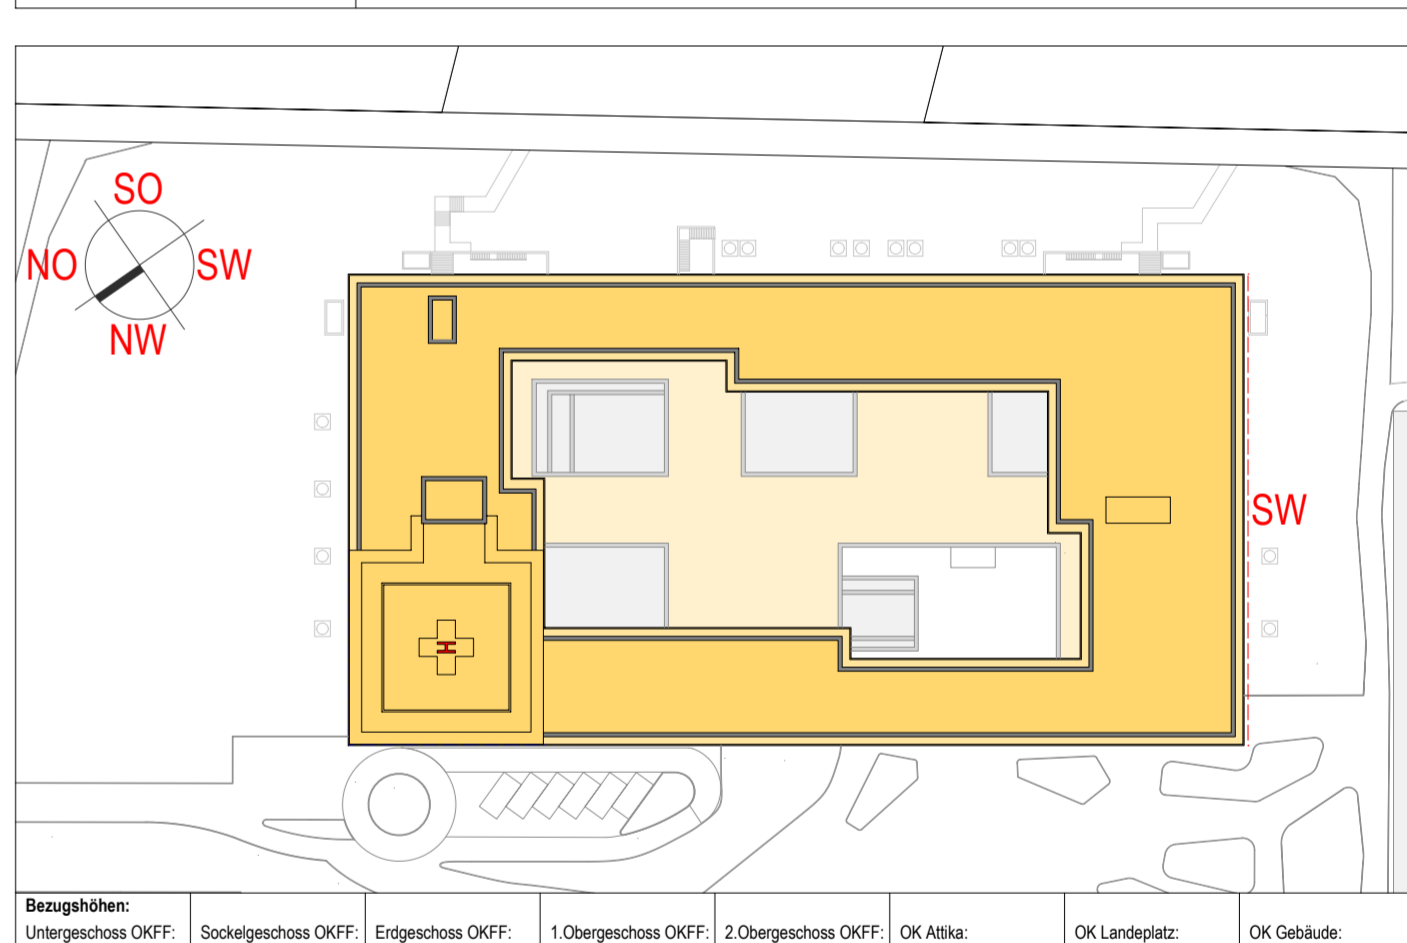

**Benutzflächen:**

Untergeschoss OKKF: -9.53 + 48.47 m ü.NN	Sockelgeschoss OKKF: -4.70 + 53.30 m ü.NN	Erdgeschoss OKKF: +0.00 + 58.00 m ü.NN	1. Obergeschoss OKKF: +5.00 + 63.00 m ü.NN	2. Obergeschoss OKKF: +8.90 + 66.90 m ü.NN	OK Attika: +14.20 + 72.20 m ü.NN	OK Landplatz: +15.25 + 73.25 m ü.NN	OK Gebäude: +20.30 + 78.30 m ü.NN
--	---	--	--	--	----------------------------------	-------------------------------------	-----------------------------------

**Neubau Zentralklinikum Landkreis Diepholz**  
27289 Twistingen

<b>Kliniken Landkreis Diepholz Grundstück GmbH &amp; Co.</b> Amelogenstraße 14 49256 Diepholz Fon: 05441 972 100 Fax: 05441 972 102 E-Mail: diepholz@kliniken-nd.de	<b>ENDERA-Gruppe GmbH</b> Wilhelmstraße 26 53229 Siegburg Fon: 02241 127397 0 Fax: 02241 127397 99 E-Mail: info@endera-gruppe.de	<b>Kliniken</b> Landkreis Diepholz	<b>ENDERA GRUPPE</b> Kompetenz im Gesundheitswesen
<b>LUDES</b> LUDES Architekten - Ingenieure GmbH Ester Weg 68 45657 Recklinghausen Fon: 02381 9134-4 Fax: 02381 9134-99 E-Mail: recklinghausen@ludes.net			

<b>LUDES Architekten - Ingenieure GmbH</b> Beethovenplatz 4, 80338 München Fon: 089 9262777-0 Fax: 089 9262777-29 E-Mail: muenchen@ludes.net	<b>Horn + Horn Ing. Partnerschaft mbH</b> Dobener Str. 155, 18057 Rostock Fon: 0381 375743 0 Fax: 0381 375743 29 E-Mail: info@hornundhorn.de	<b>Sondermann + Möller</b> Kirchhellener Allee 70, 46282 Dorsten Fon: 02362 9500 0 Fax: 02362 9500 50 E-Mail: info@sondermann-moeller.de	<b>Rieker Planungsgesellschaft mbH</b> Frankfurterstr. 61, 60488 Frankfurt a. M. Fon: 069 907216 0 Fax: 069 907216 16 E-Mail: info@rieker.de
<b>planovaplan Ingenieurgesellschaft mbH</b> Paul-Thomas-Str. 58, 40259 Düsseldorf Fon: 0211 944777 0 Fax: 0211 944777 28 E-Mail: duesseldorf@planovaplan.com	<b>HT-Hospitaltechnik Planungsg. mbH</b> Höhenstr. 11, 47769 Vorkülld Fon: 0211 944777 0 Fax: 02151 9597 0 E-Mail: HT-1212@hospitaltechnik.de	<b>Projekt Consult Großschlopp, GmbH</b> Mönchstr. 48, 65145 Eschm Fon: 0201 8148 0 Fax: 0201 8148 300 E-Mail: info@pcg-essen.de	<b>Kerck + Partner Landschaftarch. mbH</b> Professorestraße 30, 30163 Hannover Fon: 0511 955 744 0 Fax: 0511 955 744 33 E-Mail: info@kerck-partner.de

**Ausführungsplanung** **594 / 1200 mm** **12.11.2024**

**Zentralklinik**  
**Ansicht Süd-West**