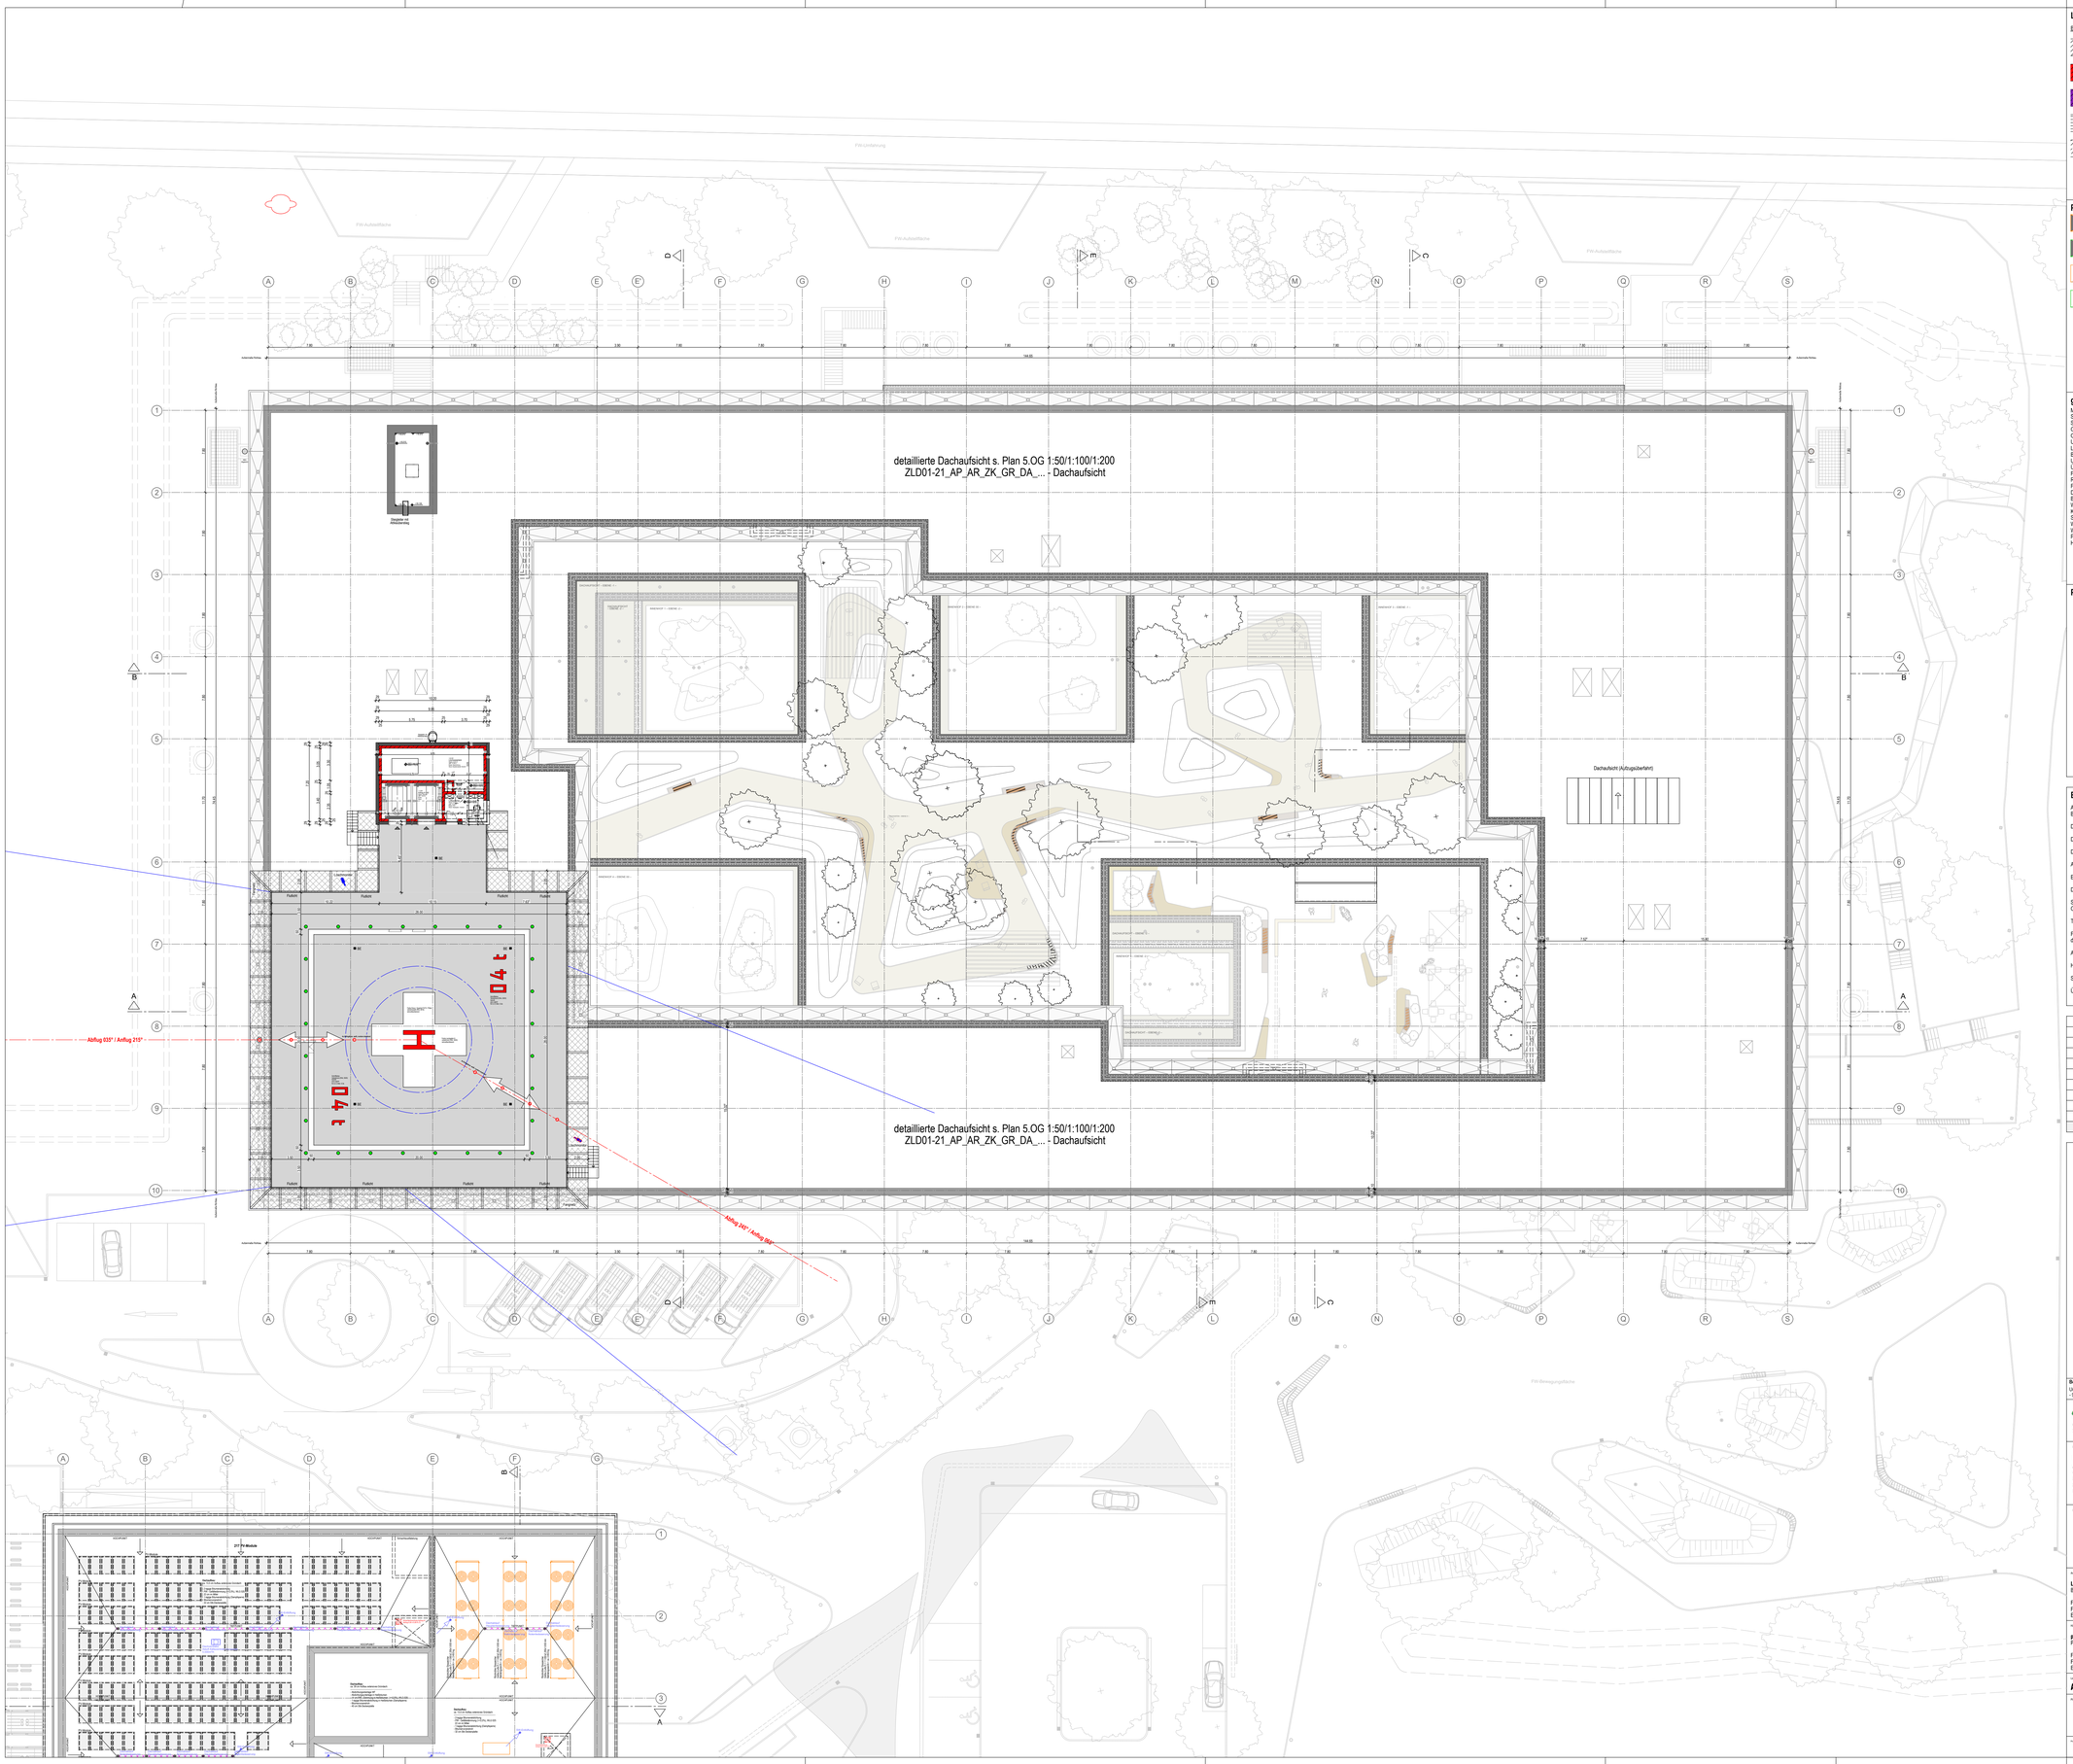
detaillierte Dachaufsicht s. Plan 5.OG 1:50/1:100/1:200
ZLD01-21_AP_AR_ZK_GR_DA_... - Dachaufsicht
Dachaufsicht (Abflugposition)
Abflug 035° / Anflug 215°
Abflug 145° / Anflug 355°
04 t
H
FW-Aufstellfläche
Feuerwehrzufahrt
Fußweg
Grünanlagen
Stellplätze
Anlieferung
Zugang und Anlieferung
Sonnenschutz-Raffstore-Anlage
Dachaufsicht (Abflugposition)
27 Pv Module
Technikzentrale
Technikzentrale
Technikzentrale