


Attikaabdeckung:

- Aluminiumblech 2 mm, Farbton nach Wahl
2% Neigung zum Flachdach
inkl. Halter + Stoßverbinder
- Bitumenbahn 2-lagig, obere Lage UV beständig
- wetterbeständig verleimte BFU-Platte
- 5 cm Mineralfaserdämmung 035
zwischen Holzkeilen als UK für Sperrholzplatte
- Dampfbremse, $sd \geq 100$
- Bitumenvoranstrich
- Stb-Attika

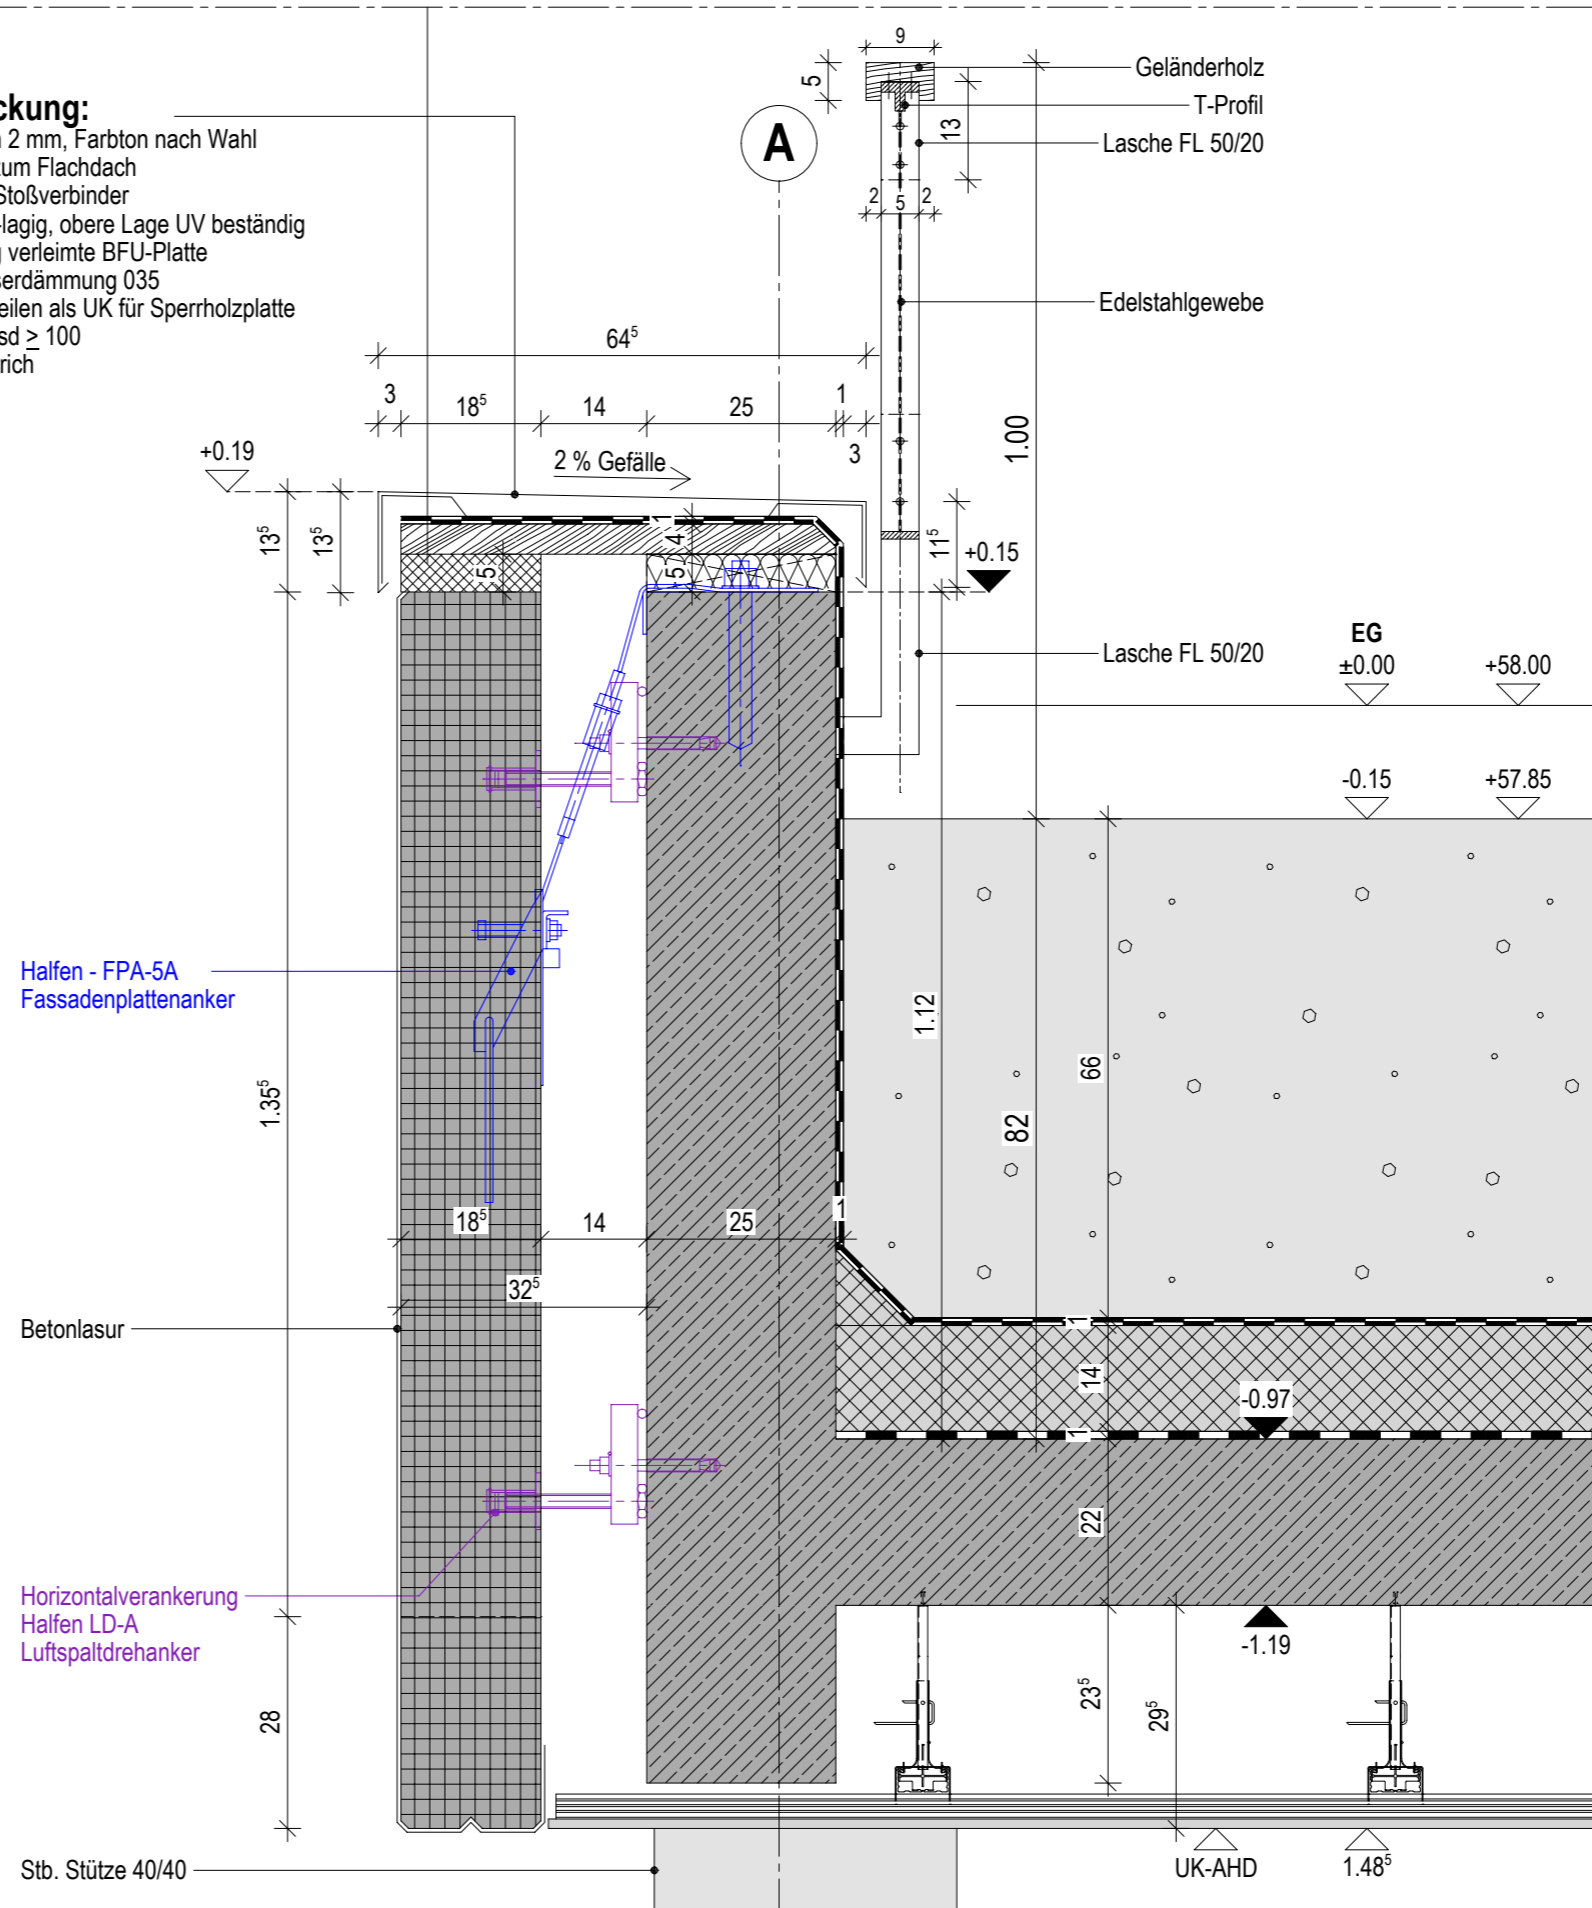

Planverfasser

LUDES

LUDES Architekten - Ingenieure GmbH
 Elper Weg 88
 45657 Recklinghausen
 Fon 02361 9134-0
 Fax 02361 9134-99
 E-Mail recklinghausen@ludes.net

ZLD01-21 Neubau Zentralklinikum Diepholz - Servicegebäude
 Vertikalschnitt - Attika mit Geländerbefestigung
 Abhangdecke (außen)
 Schnitt C-C - Achse A/1-5

Vorabzug

DIESER PLAN GILT NUR IN VERBINDUNG MIT DER JEWEILIGEN
 AUSFÜHRUNGSPLANUNG DES TRAGWERKPLANERS, ARCHITEKTEN, TGA-
 UND AUSSENANLAGENPLANERS. MAßE SIND ÖRTLICH DURCH DEN
 AUFTRAGNEHMER VOR AUSFÜHRUNG ZU PRÜFEN.
 ABWEICHUNGEN SOWOHL ZU MAßEN UND NORMEN ALS AUCH DEM GÜLTIGEN
 STAND DER TECHNIK SIND DER BAULEITUNG UMGEHEND MITZUTEILEN.

Maßstab 1 : 10

Indexdatum 05.07.2024

ZLD01-21_AP_AR_SG_DP_XX_505_A