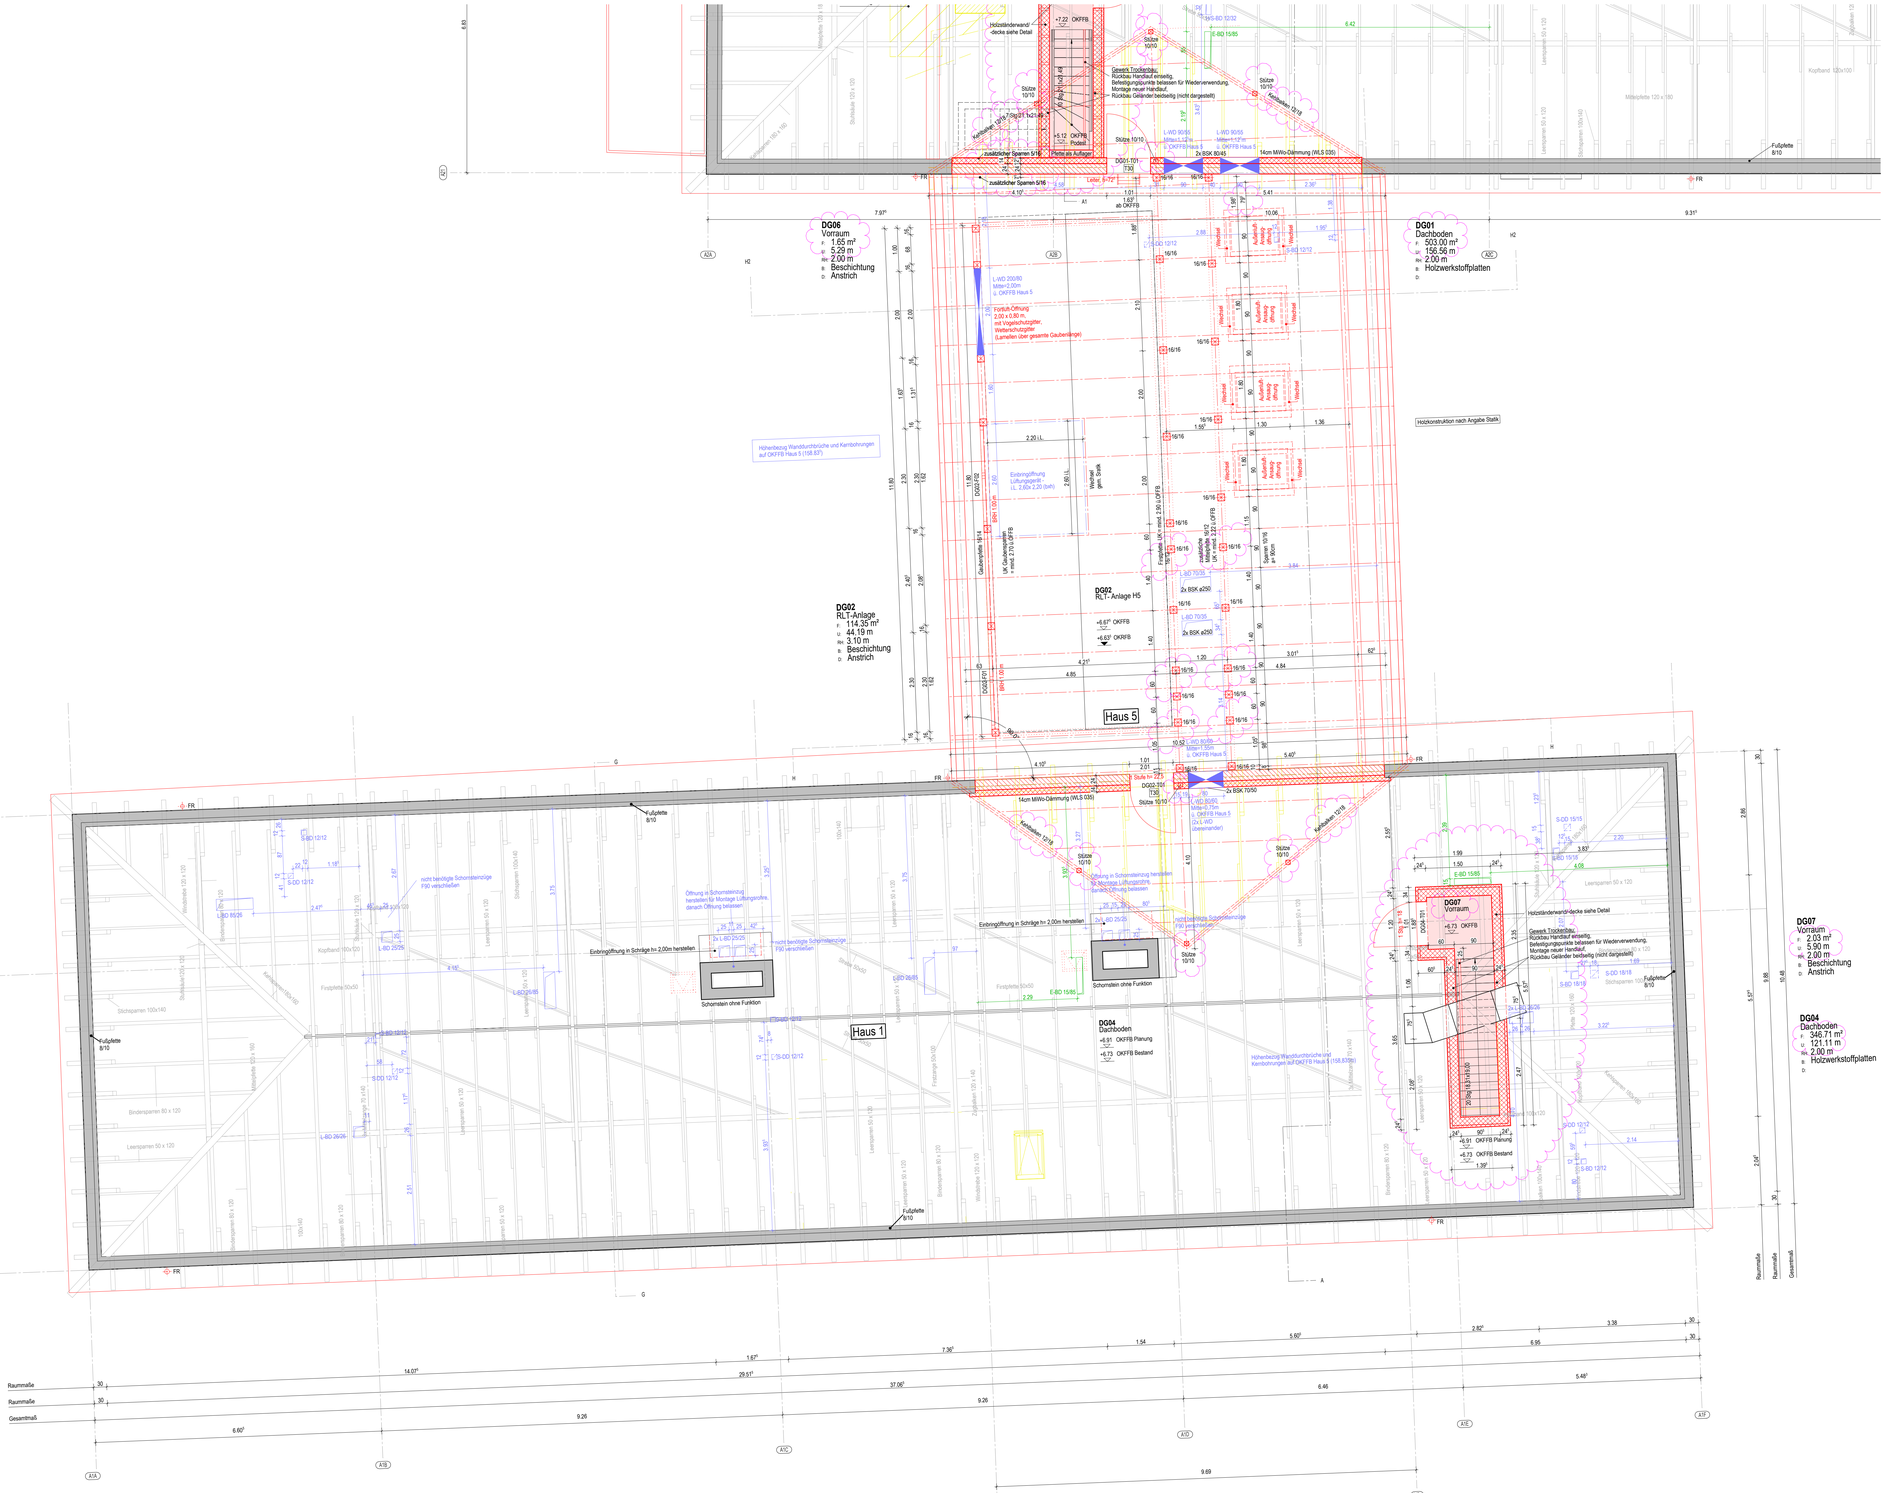

LEGENDE

SYMBOLE, LINIEN, SCHRAFF.:

- Bestand
- Mauerwerk
- Stahlbeton
- Beton
- Stahlbetonfertigteil
- Trockenbau
- Dämmung
- Mauerwerk Neu (Altbau)
- Stahlbeton Neu (Altbau)
- Dämmung Neu (Altbau)
- Ersatz Teilbereiche vom Fußbodenbelag
- Abbruch
- Abbruch
- Fußboden Teilabbruch
- Neue Decke bzw. UHD
- UHD Abbruch
- Brüstung Abbruch
- Neue Brüstung
- Neubau im Bereich Altbau
- Linie angenommen
- verdeckte Kante
- darüberliegende Kante
- OK Fertig-Fußboden
- OK Roh-Fußboden
- UK UHD bezogen auf OK Fertig-Fußboden
- Brandschutzanforderung F30, soweit nicht anders angegeben (Neubau)
- Brandschutzanforderung F30 (Altbau)
- Brandschutzanforderung F90
- Fluchtwegrichtung
- WD — Sommerlicher Wärmeschutz, man.
- WD - El.A — Sommerlicher Wärmeschutz, elektr.
- Verdunkelung, elektr.
- BL.S. — Blendschutz, man.
- BL.S.El. — Blendschutz, elektr.
- Tür-Überstromgitter/Unterschnitt

DURCHBRÜCHE/SCHLITZE

- Wandbrunchbruch
  - "A" WD b/h in cm
- Bodendurchbruch
  - "Y" BD ø/ in cm
- Deckendurchbruch
  - "Y" DD ø/ in cm
- Wandschlitz
  - "Y" WS b/ cm

BRANDSCHUTZ

- BM — Brandmelder gemäß ELT-Planung
- DS — Dichtschließand
- DSS — Dicht- und Selbstschließend
- FL — Freilauf
- FSA — Feststellanlage
- RA — Rauchableitung
- RD — Rauchdicht
- F30 — feuerhemmend
- F60 — hochfeuerhemmend
- F90 — feuerbeständig
- T30 — Feuerschutztür
- T90 — Feuerschutztür
- T30-RS — Feuer- und Rauchschutztür
- F30 (+A) — Brandwand feuerbeständig

ABKÜRZUNGEN: A-Z

ATA	Autom.Türantrieb	OL	Oberlicht
Bst	Bestand	OK	Oberkante
B	Breite	RoD	Rohdecke
BA	Bodenablauf	RFB	Rohfußboden
BD	Bodendurchbruch	RH	Rohbauöffnung ab OKFFB
BK	Bodenkanal	RLT	Raumlufttechnik
BLS	Blendschutz	S	Sanitär
BP	Bodenplatte	SH	Schiebetüre
BRH	Brüstungshöhe	SJ.M	Sauberlaufmatte
BRK	Brüstungskanal	Stg	Steigungsmm
BS	Bodenschlitz	TGl	Treppenglatte
D	Decke	TS	Türschwelle
DA	Dachablauf	UDH	Unterdeckenhöhe
DD	Deckendurchbruch	UHH	Unterhangkante
DF	Dachflächenfenster	UK	Unterkante
DH	Deckenhöhe	UZ	Umbrüstung
DK	Deckenkoffer	VK	Vorderkante
E	Elektro (Durchbr.)	VM	Vormauerung
ELT	Elektro	WA	Wandausspärung
F	Fundament	WD	Wanddurchbruch
FB	Fußboden	WS	Wandschlitz
FFB	Fertigfußboden		
FR	Fahrtrin		
H	Heizung		
HBD	Holzbalkendecke		
KH	Kämpferhöhe		
L	Lüftung		
LA	Lüftungsschacht		
LB	Lichte Breite		
LH	Lichte Höhe		
NAL	Notablauf		

MATERIAL:

CT	Zementestrich
FL	Fliesen
GK	Gipskarton
LI	Linoleum
MW	Mauerwerk
NB	Naturstein
PG	Putz; str.-fertig geglättet
STB	Stahlbeton
TB	Teppichboden

BESCHRIFTUNG Fenster, Türen

094.T01 : Raumnummer-Türnummer
094-F01 : Raumnummer-Fensternummer

RAUMSTEMPEL:

094
F: Raumgröße 1
U: 32.12 m
H: 24.40 m
B: 1.00 m
D: Lufthöhe
A: ANSICHT

- Raumnummer
- Bezeichnung
- Nutzungsart
- Nutzungsziffer
- Bodenbelag
- Wandbelag
- Deckenbelag (bis UHD)
- Bemerkung
- Gewerbeartzuordnung

Index	Änderung/Ergänzung	Datum	Name
01	Änd./ Erg. gem. Änderungswolken; Erg. Stützen, zusätzl. Sparren H5-H2; Anpass. Wände Dachaufgang		DP

Diese Plan gilt nur in Verbindung mit den statischen Konstruktionsplänen und sämtlichen Detailplänen der Fachplaner.
Alle Maße sind vom Auftragnehmer verantwortlich am Bau zu prüfen, bzw. am Bau zu nehmen.
Die Ansichtsse sind gemäß aktueller Normen und Richtlinien und der Herstellerangaben herzustellen.
Unstimmigkeiten sind der Bauleitung vor Arbeitsbeginn mitzuteilen sie Maße beziehen sich, soweit nicht anders angegeben, auf den Rohbau ohne Putz oder Verkleidung.
Bestandsmaße sind Fertigmaße.
Maßangaben für Fensterbrüstungen, Fenster- und Türsätzen beziehen sich grundsätzlich auf Oberkante Fertigfußboden.
Verwendete Schraffuren sind keine Verlegepläne. Sie markieren Flächen grundsätzlich verschiedener Art.

LAGE-HOHENSYSTEM

OK FFB EG 0,00=152,16m ü. NHN im DHHN2016

LIEGENSCHAFT/BAUWERK/GEBÄUDETEIL
Oberschule Baruth - Schulgebäude
Am Park 3
02694 Malschwitz OT Baruth

LIEGENSCHAFTSNUMMER
L0048
BAUWERKSNUMMER/GEBÄUDETEIL
G01

MAßNAHME
Umbau und Erweiterung einer 2-zügigen Oberschule

MAßNAHMENNUMMER
I23-040
KOSTENGRUPPE
300
TEILPLAN
02

PLANINHALT
Grundriss
Dachgeschoss H1, H5

BEZEICHNUNG PLANINHALT
GR04_DG01

MAßSTAB
1:50
FORMAT
1189x750

STAND DER PLANUNG
Ausführungsplanung

INDEX
01

FACHPLANER

BEARBEITETE/GEZEICHNET
LS / JL /KT / DP

PLANDATUM
12.03.2024

LNG CHECKED

FÜR DIE BAUAUSFÜHRUNG FREIGEGEBEN
ENTSPRECHEND DER DOKUMENTATIONSRICHTLINIE LANDRATSAMT BAUTZEN

BAUHERR

Landratsamt Bautzen
Gebäude- und Liegenschaftsamt

Bahnhofstraße 9
02625 Bautzen
Tel.: 03591 5251-23001
Fax: 03591 5250-23001

DATUM UNTERSCHRIFT BEARBEITER HOCHBAU | DATUM UNTERSCHRIFT FACHBEREICHSLEIT HOCHBAU | DATUM UNTERSCHRIFT BEAUFTRAGTER CAD

VORABZUG Index 01
27.09.2024

NAME DES LAYOUTS: M50-01
DATEINAME: I23-040.L0048.G01.DG01.A.H300.GR.AE01.dwg