



H1_ 1. OG_ Flur : Schränke BxTxH= 30cm x 50cm x 140cm

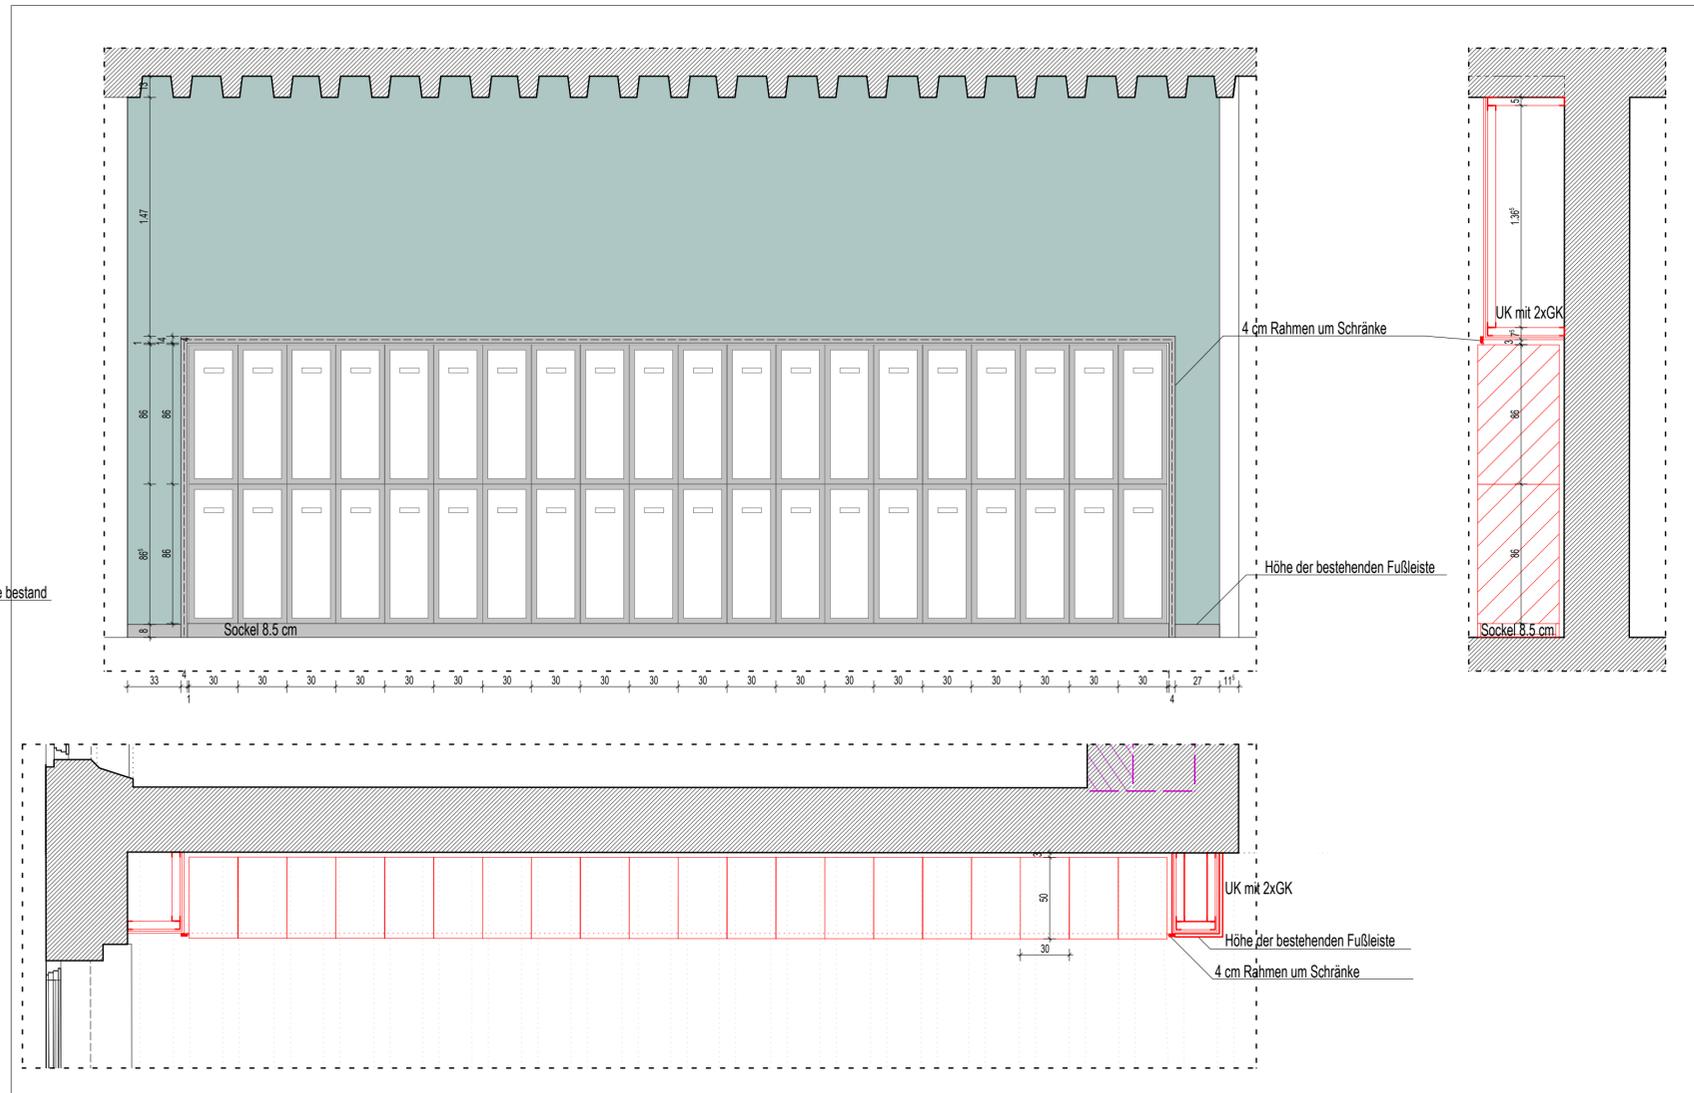

H1_ 1. OG_ Treppenhaus : Schränke BxTxH= 30cm x 50cm x 86cm

SYMBOLS, LINES, HATCHING:		ABKÜRZUNGEN: A-Z		MATERIAL:	
[Symbol]	Bestand	ATA	Autom.Türantrieb	OL	Oberlicht
[Symbol]	Mauerwerk	Bst	Bestand	OK	Oberkante
[Symbol]	Stahlbeton	B	Breite	RD	Robdecke
[Symbol]	Beton	BA	Bodenablauf	RFB	Rohfußboden
[Symbol]	Stahlbetonfertigteil	BD	Bodendurchbruch	RH	Rohbauhöhe ab OKFFB
[Symbol]	Trockerbau	BK	Bodenkanal	RLT	Raumlufttechnik
[Symbol]	Dämmung	BLS	Blendschutz	S	Sanitär
[Symbol]	Mauerwerk Neu (Altbau)	BP	Bodenplatte	SH	Scheitelhöhe
[Symbol]	Stahlbeton Neu (Altbau)	BRH	Brüstungshöhe	SJM	Sauberlaufmatte
[Symbol]	Dämmung Neu (Altbau)	BRK	Brüstungskanal	SK	Scheitelschicht
[Symbol]	Ersatz Teilbereiche vom Fußbodenbelag	BS	Bodenschütz	TS	Türschwelle
[Symbol]	Abbruch	D	Decke	DA	Dachablauf
[Symbol]	Abbruch	DD	Deckendurchbruch	DD	Deckendurchbruch
[Symbol]	Fußboden Teilabbruch	DF	Dachflächenfenster	DK	Deckenhöhe
[Symbol]	Neue Decke bzw. UHD	DK	Deckenkante	DK	Deckenkante
[Symbol]	UHD Abbruch	E	Elektro (Durchbr.)	ELT	Elektro
[Symbol]	Brüstung Abbruch	FB	Fußboden	FR	Fertigfußboden
[Symbol]	Neue Brüstung	F	Fundament	H	Heizung
[Symbol]	Neubau im Bereich Altbau	FSA	Feststellanlage	HBD	Holzbalkendecke
[Symbol]	Line angenommen	RA	Rauchableitung	KH	Kämpferhöhe
[Symbol]	verdeckte Kante	RD	Rauchdicht	L	Lüftung
[Symbol]	darüberliegende Kante	F30	feuerhemmend	LA	Lichtausschnitt
[Symbol]	OK Fertig-Fußboden	F60	hochfeuerhemmend	LB	Lichte Breite
[Symbol]	OK Roh-Fußboden	F90	feuerbeständig	LH	Lichte Höhe
[Symbol]	UHD bezogen auf OK Fertig-Fußboden	T30	Feuerschutztür	NAL	Notablauf
[Symbol]	Brandschutzanforderung F30, soweit nicht anders angegeben (Neubau)	T30	Feuerschutztür		
[Symbol]	Brandschutzanforderung F30 (Altbau)	T90	Feuerschutztür		
[Symbol]	Brandschutzanforderung F90	T90-RS	Feuer- und Rauchschutztür		
[Symbol]	Fluchtwegrichtung	T90-RS	Feuer- und Rauchschutztür		
		T90-RS	Brandwand feuerbeständig		

Index	Änderung/Ergänzung	Datum	Name

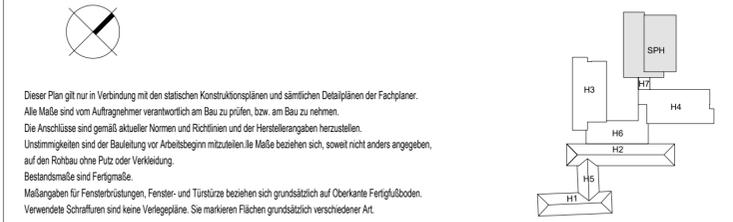

LAGE-HÖHENSYSTEM
 OK FFB EG 0,00=152,16m ü. NHN im DHHN2016

LIEGENSCHAFT/BAUWERK/GEBAUDETTEL		LIEGENSCHAFTSNUMMER
Oberschule Baruth - Schulgebäude		L0048
Am Park 3		BAUWERKSNUMMER/GEBAUDETTEL
02694 Malschwitz OT Baruth		G01
MAßNAHME		MAßNAHMENUMMER
Umbau und Erweiterung einer 2-zügigen Oberschule		I23-040
		KOSTENGRUPPE
		300
PLANINHALT		TEILPLAN
Garderobenschränke Altbau H1		1/1
Flur und Treppenhaus		CODIERUNG PLANINHALT
		DE501-Garde-FL-TP
		MAßSTAB
		1:25
		FORMAT
		900x420
STAND DER PLANUNG		INDEX
Ausführungsplanung		-
FACHPLANER	BEARBEITET/GEZEICHNET	PLANDATUM
		26.09.2024
		UNTERSCHRIFT
		ZUR BAUAUSFÜHRUNG FREIGEgeben
BAUHERR		GEPRÜFT NACH DOKUMENTATIONSRICHTLINIE LANDRATSAMT BAUTZEN

Landratsamt Bautzen
 Gebäude- und Liegenschaftsamt

Bahnhofstraße 9
 02625 Bautzen
 Tel.: 03591 5251-23001
 Fax: 03591 5250-23001

NAME DES LAYOUTS:
 DATEINAME:

VORABZUG