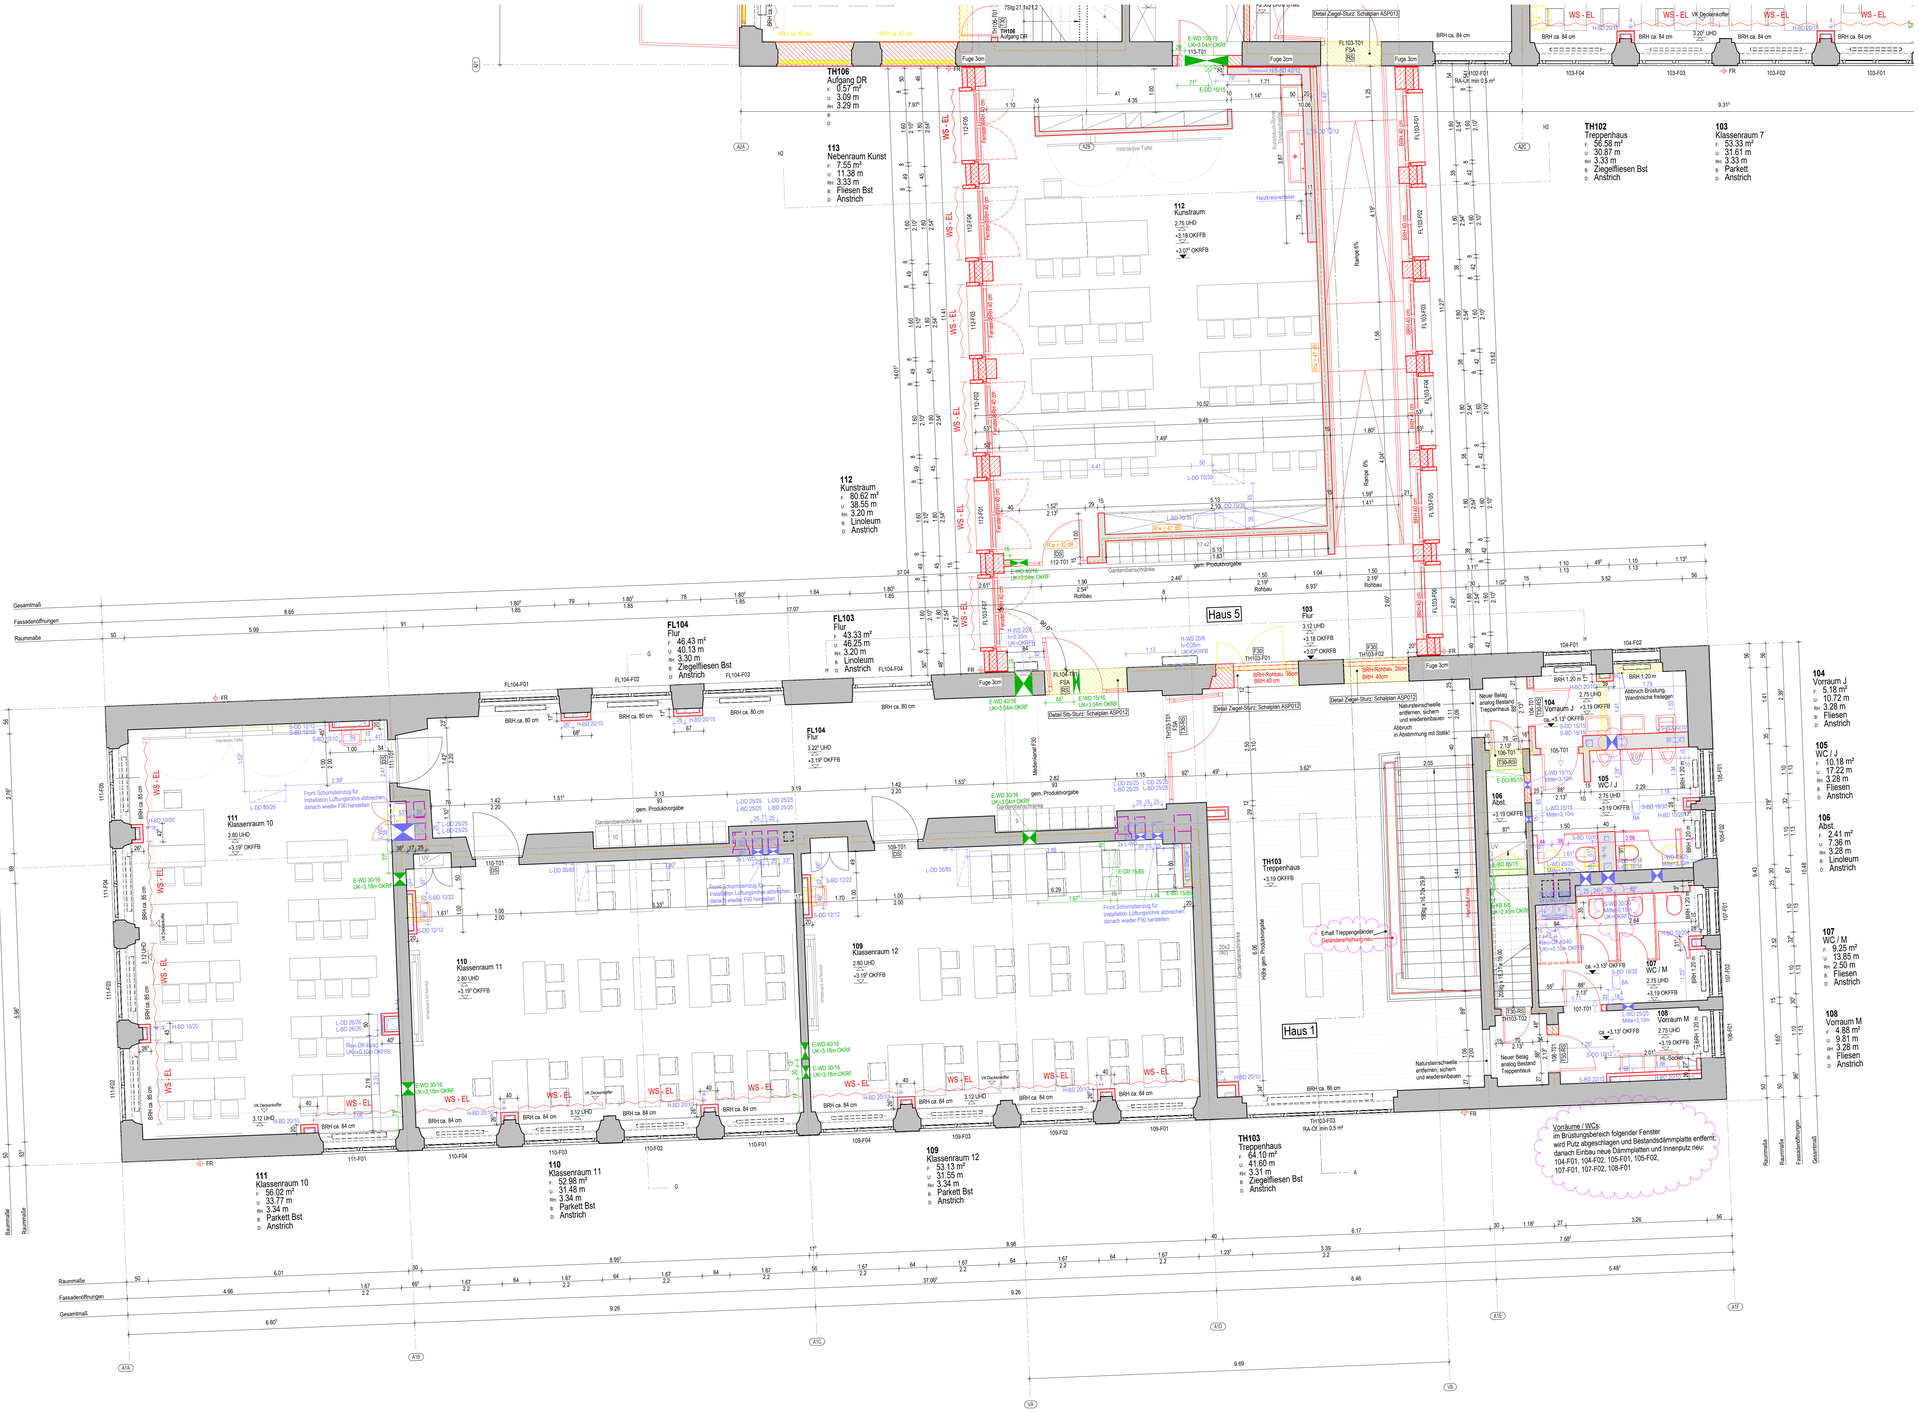

LEGENDE

SYMBOLE LINIEN, SCHRAFF.:

Bestand
Mauerwerk
Stahlbeton
Beton
Stahlbetonfertigteil
Trockenbau
Dämmung
Mauerwerk Neu (Altbau)
Stahlbeton Neu (Altbau)
Dämmung Neu (Altbau)
Ersatz Tadlseiche vom Fußbodenbelag
Abbruch
Abbruch
Fußboden Teilabbruch
Neue Decke bzw. UHD
UHD Abbruch
Brüstung Abbruch
Neue Brüstung
Neubau im Bereich Altbau
Linie angenommen
verdeckte Kante
darüberliegende Kante
OK Fertig-Fußboden
OK Roh-Fußboden
UK UHD hängen auf
OK Fertig-Fußboden
Brandschutzanforderung F30 soweit nicht anders angegeben (Neubau)
Brandschutzanforderung F30 (Altbau)
Brandschutzanforderung F90
Fluchtwegrichtung

WS - EL Sommerlicher Wärmeschutz, man.
WS - EL Sommerlicher Wärmeschutz, elektr.
Verdunkelung, elektr.
BLS Blendschutz, man.
BLS EL Blendschutz, elektr.
Türdurchgang/Türdurchlicht

ABKÜRZUNGEN: A-Z

ATA	Autom.Türantrieb
Bst	Bestand
B	Bleibt
BA	Bodenablauf
BD	Bodendurchbruch
BK	Bodenkanal
BLS	Blendschutz
BRH	Brüstungshöhe
BRK	Brüstungskanal
BS	Bodenschütz
D	Decke
DA	Dachablauf
DD	Deckendurchbruch
DF	Dachflächenfenster
DH	Deckenhöhe
DK	Deckenkoffer
E	Elektro (Durchbr.)
ELT	Elektro
F	Fundament
FB	Fußboden
FFB	Fertigfußboden
FR	Fahrtrr
H	Heizung
HBD	Hochbeetdecke
KH	Kämpferhöhe
L	Lüftung
LA	Lüftungsschacht
LB	Lichte Breite
LH	Lichte Höhe
NAL	Notabauf
OL	Oberlicht
OK	Oberkante
RoD	Rohdecke
RFB	Rohfußboden
RH	Rohbauhöhe ab OKFFB
RLT	Raumlufttechnik
S	Sanitär
SH	Schiebetüre
SLM	Sauberlaufmatte
Stg	Steigungen
TGH	Treppenhöhe
TS	Türschwelle
UDH	Unterdeckenhöhe
UHD	Unterhangdecke
UK	Unterkante
UZ	Unterzug
VK	Vorderkante
VM	Vormauerung
WA	Wandaussparung
WD	Wanddurchbruch
WS	Wandschütz

DURCHBRÜCHE/SCHLITZE

Wanddurchbruch "X" 80 b/h in cm
Bodendurchbruch "X" 80 b/l in cm
Deckendurchbruch
Dachdurchbruch "X" 120 b/l in cm
Wandschütz "X" 65 b/l cm

BRANDSCHUTZ

BM	Brandmelder gemäß ELT-Planung
DS	Dichtschließend
DSS	Dicht- und Selbstschließend
FL	Freilauf
FSA	Feststellanlage
RA	Rauchfallleitung
RD	Rauchdicht
F30	feuerhemmend
F60	hochfeuerhemmend
F90	feuerbeständig
T30	Feuerschutztür
T90	Feuerschutztür
T30-RS	Feuer- und Rauchschutztür
F30 A-B / F30 A-B	Brandwand feuerbeständig

MATERIAL:

CT Zementestrich
FL Fliesen
GK Gipskarton
LI Linoleum
PG Putz; str.-fertig geglättet
STB Stahlbeton
TB Teppichboden

BESCHRIFTUNG: Fenster, Türen

004-T01 Raummumer-Türnummer
004-F01 Raummumer-Fensternummer

RAUMSTEMPEL:

004
Klassenraum 1
F: 52.12 m²
U: 32.42 m
H: 3.34 m
B: Linoleum
D: Anstrich
Raummer
Raumfläche
Raumhöhe
Raumbelag
Raumbeschichtung
Deckenbelag
Deckenhöhe

Index	Änderung/Ergänzung	Datum	Name
01	Änd./ Erg. gem. Änderungswolken; Erhalt Treppengeländer; Erg.:Korr. Durchbrüche; Anm. WCs		DP

Diese Plan gilt nur in Verbindung mit den statischen Konstruktionsplänen und sämtlichen Detailplänen der Fachplaner.
Alle Maße sind vom Auftragnehmer verantwortlich am Bau zu prüfen, bzw. am Bau zu nehmen.
Die Ausführung erfolgt gemäß aktueller Normen und Richtlinien und der Herstellerangaben bzw.-anleitungen.
Unstimmigkeiten sind der Bauleitung vor Arbeitsbeginn mitzuteilen Sie Maße beziehen sich, soweit nicht anders angegeben, auf den Rohbau ohne Putz oder Verkleidung.
Bestandsmaße sind Fertigmaße.
Maßangaben für Fensterbrüstungen, Fenster- und Türstürze beziehen sich grundsätzlich auf Oberkante Fertigfußboden.
Verwendete Schraffuren sind keine Verlegepläne. Sie markieren Flächen grundsätzlich verschiedener Art.

LAGE-HÖHENSYSTEM

OK FFB EG 0,00=152,16m ü. NHN im DHHN2016

LIEGENSCHAFT/BAUWERK/GEBÄUDETEIL	LIEGENSCHAFTSNUMMER
Oberschule Baruth - Schulgebäude Am Park 3 02694 Malschwitz OT Baruth	L0048
	BAUWERKSNUMMER/GEBÄUDETEIL G01
MAÑNAHME Umbau und Erweiterung einer 2-zügigen Oberschule	MAÑNAHMENUMMER I23-040
	KOSTENGRUPPE 300
PLANINHALT Grundriss Obergeschoss H1, H5	TEILPLAN GR
	ZEICHNUNG PLANINHALT GR03_OG01
STAND DER PLANUNG Ausführungsplanung	INDEX 01
FACHPLANER	GEZEICHNET / GEPRÜFT LS / JL / KT / DP
	PLANDATUM 12.03.2024
BAUHERR Landratsamt Bautzen Gebäude- und Liegenschaften Bahnhofstraße 9 02625 Bautzen Tel.: 03591 5251-23001 Fax: 03591 5250-23001	UNTERSCHRIFT FÜR DIE BAUAUSFÜHRUNG FREIGEGEBEN GEMÄß DER DOKUMENTATIONSRICHTLINIE LANDRATSAMT BAUTZEN DATUM UNTERSCHRIFT BAUHERR/IN VOLLMACHT	DATUM UNTERSCHRIFT FACHPLANER/IN VOLLMACHT	DATUM UNTERSCHRIFT BAUAUFSICHT LAND

NAME DES LAYOUTS: M50-01
DATEINAME: I23-040.L0048.G01.OG01.A.H300.GR.AE01.dwg

VORABZUG Index 01
27.09.2024