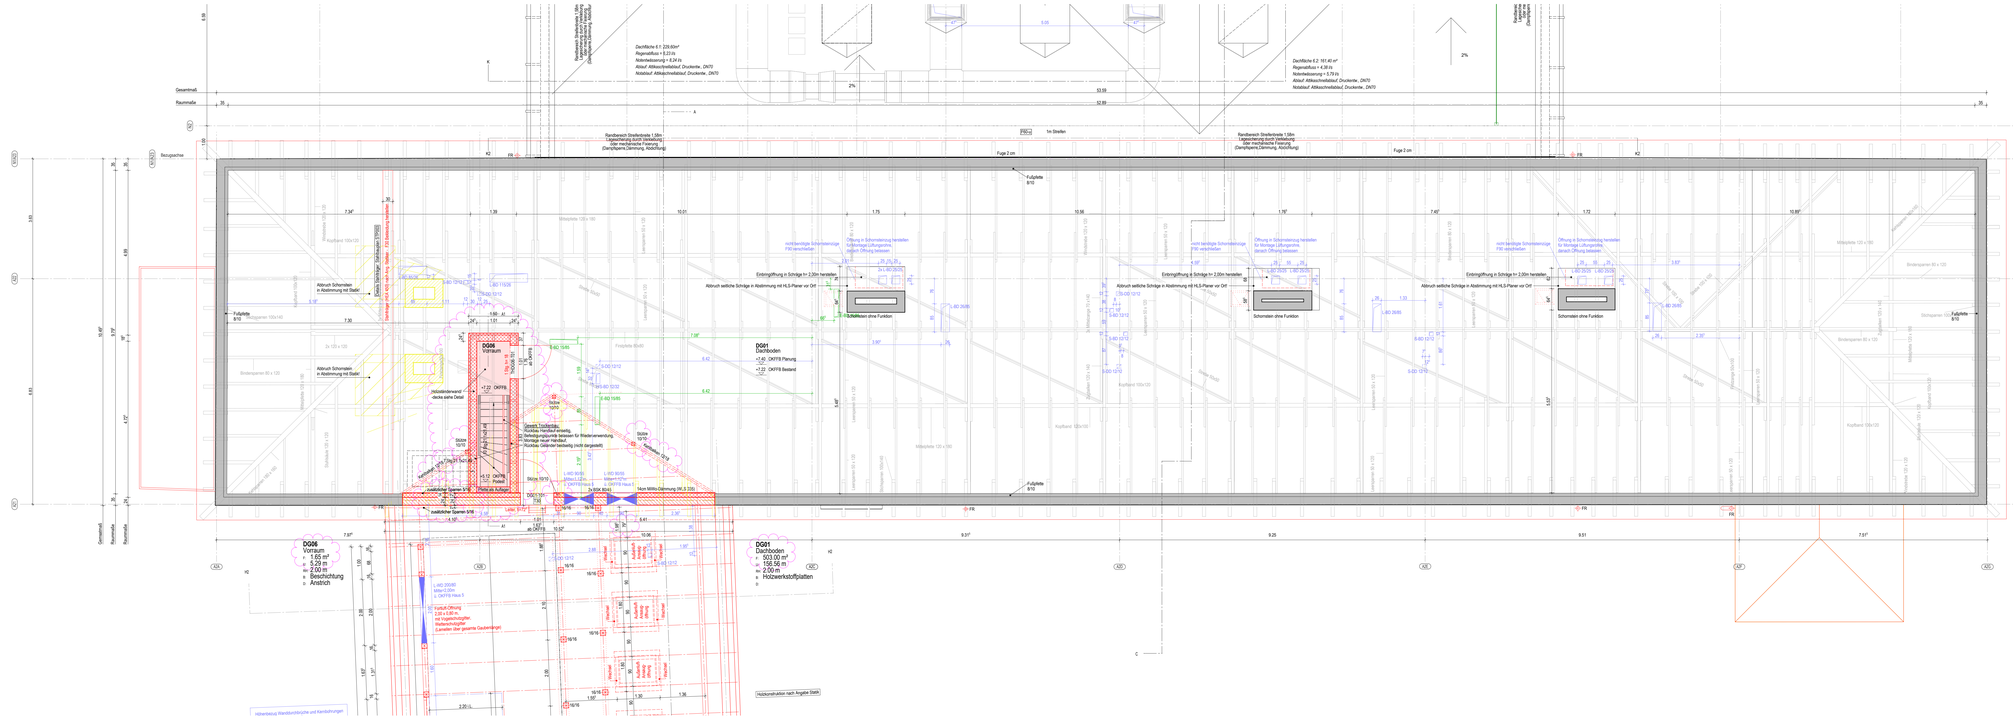
Dachfläche E.1: 229,60m²
Regenauffluß = 0,23 l/s
Notüberlaufsorgung = 0,24 l/s
Abfluß! Attikaüberlaufauf Drucksrohr, DN70
Notabluf Attikaüberlaufauf Drucksrohr, DN70
Dachfläche E.2: 161,40 m²
Regenauffluß = 4,38 l/s
Notüberlaufsorgung = 3,79 l/s
Abfluß! Attikaüberlaufauf Drucksrohr, DN70
Notabluf Attikaüberlaufauf Drucksrohr, DN70
Randbereich Streifenbreite 1,00m
Lagesicherung durch Gewichtung
oder mechanische Fixierung
(Dampfsperre,Dämmung, Abdichtung)
Fuge 2 cm
1m Streifen
Fußpfette
8/10
Erstmöglichkeit ohne Funktion
Schornstein ohne Funktion
Abbruch seitliche Schräge in Abstimmung mit HLS-Planer vor Ort
Erstmöglichkeit ohne Funktion
Abbruch seitliche Schräge in Abstimmung mit HLS-Planer vor Ort
Schornstein ohne Funktion
Abbruch seitliche Schräge in Abstimmung mit HLS-Planer vor Ort
Schornstein ohne Funktion
Abbruch seitliche Schräge in Abstimmung mit HLS-Planer vor Ort
Abbruch Schornstein
in Abstimmung mit Statiker
DG06
Vorraum
DG01
Dachboden
+7.60 OKFFB Planung
+7.22 OKFFB Bestand
Hochbeetdeckung
Stütze
10/10
Stütze
10/10
Stütze
10/10