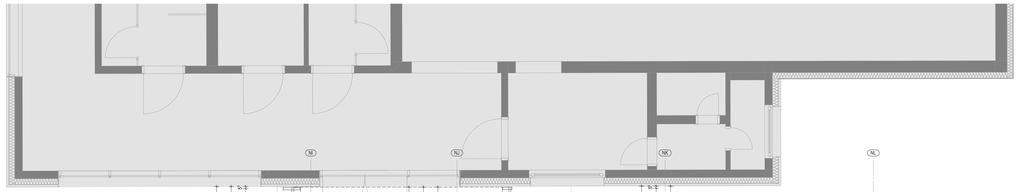

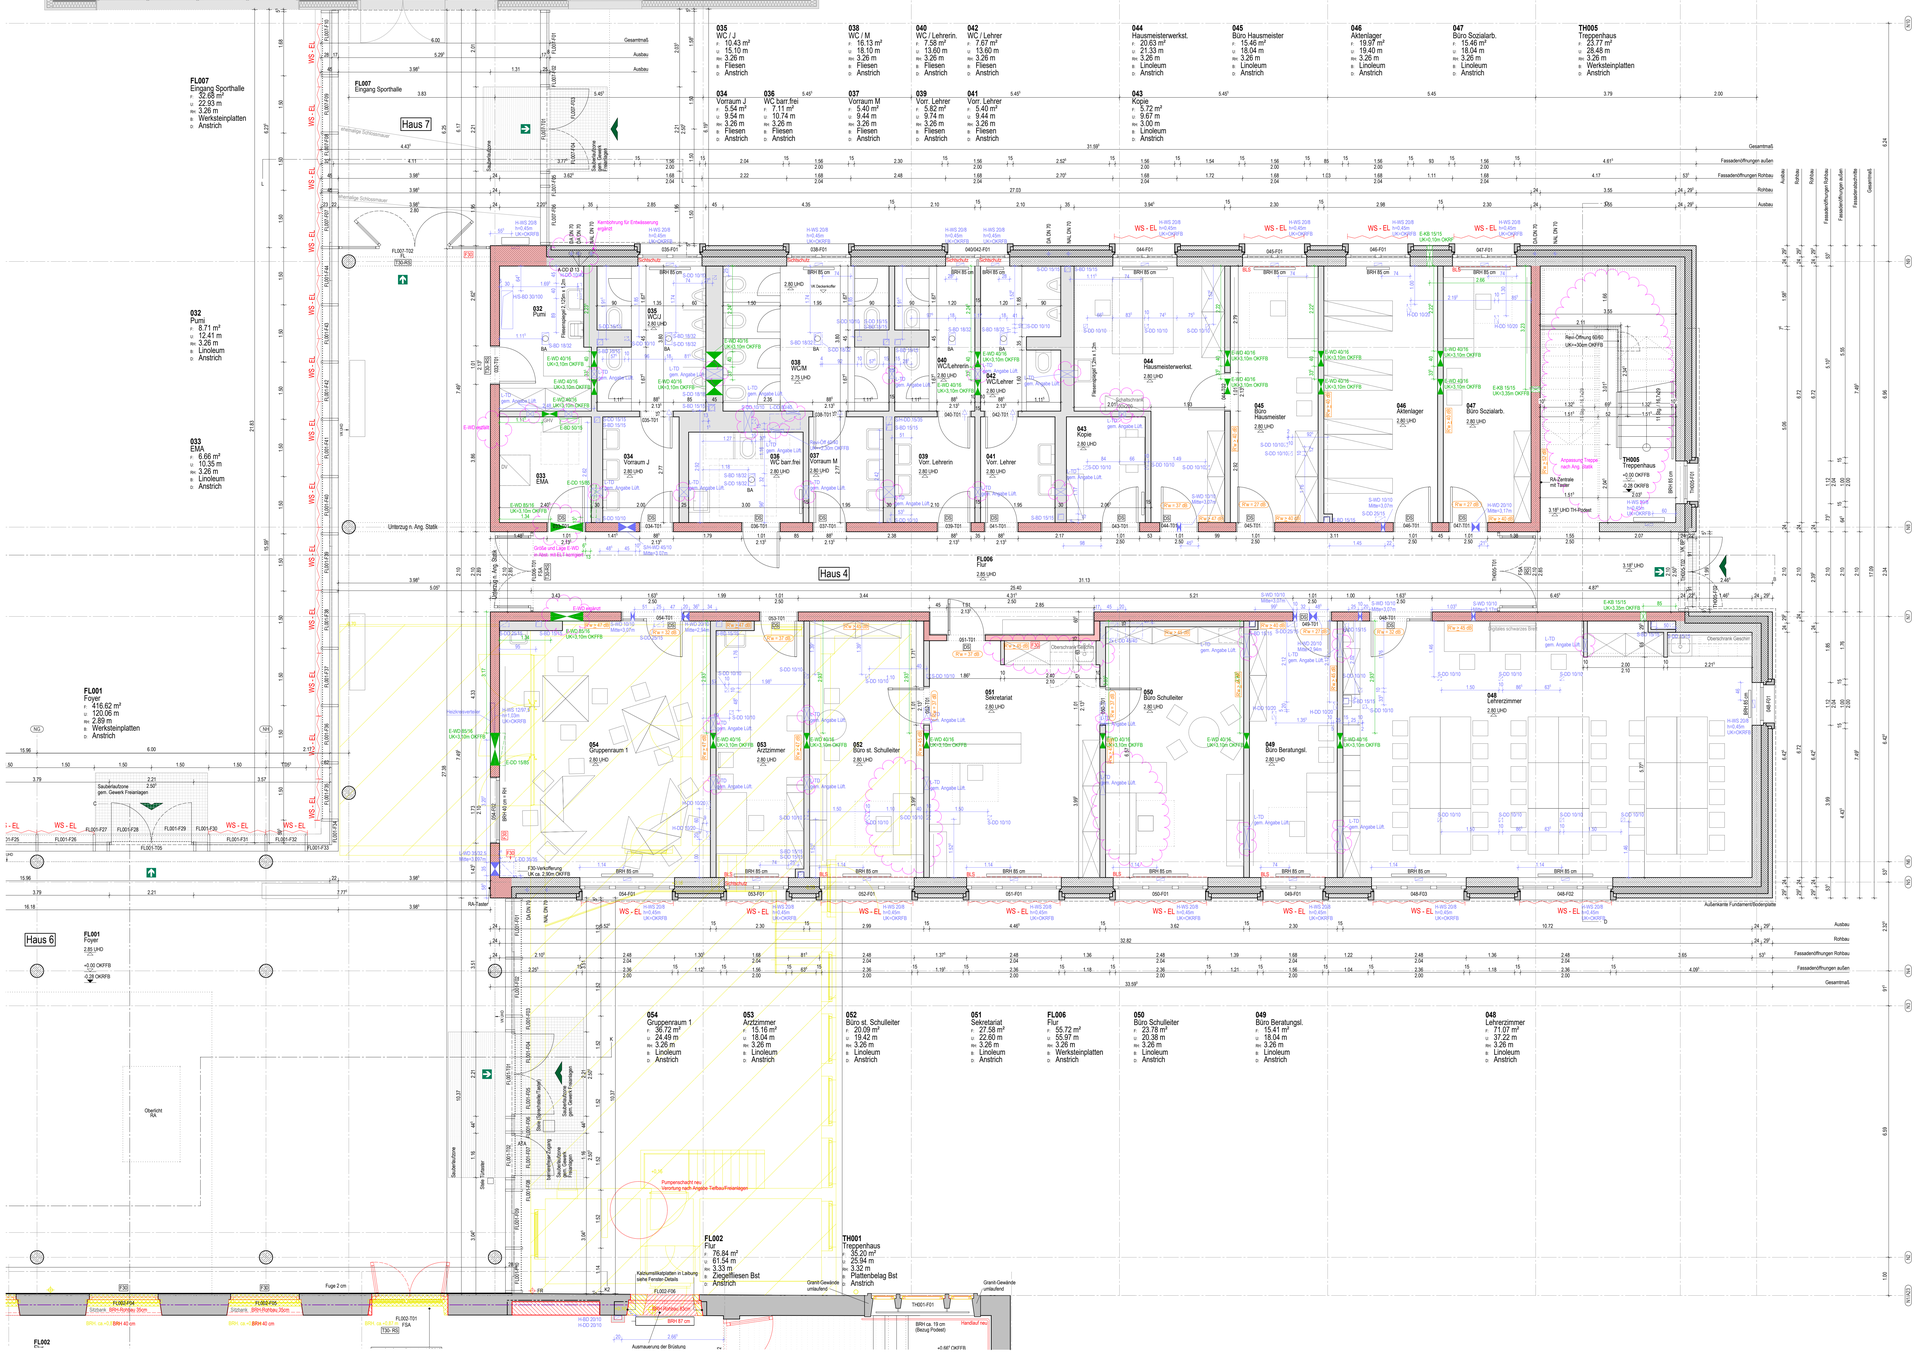


LEGENDE

SYMBOLE / LINIEN SCHRAFF.:

- Bestand
- Mauerwerk
- Stahlbeton
- Beton
- Stahlbetonfertigteil
- Trockenbau
- Dämmung
- Mauerwerk Neu (Altbau)
- Stahlbeton Neu (Altbau)
- Dämmung Neu (Altbau)
- Ersatz Tafelwerke vom Fußbodenbelag
- Abbruch
- Abbruch Fußboden Teilabbruch
- Neue Decke bzw. UHD
- UHD Abbruch
- Brüstung Mörtelrh
- Neue Brüstung
- Neubau im Bereich Altbau
- Linie angenommen
- verdeckte Kante
- durchlaufende Kante
- OK Fertig-Fußboden
- OK Roh-Fußboden
- UK LHZ bezogen auf OK Fertig-Fußboden
- Brandschutzverkleidung F30, soweit nicht anders angegeben (Neubau)
- Brandschutzverkleidung F30 (Altbau)
- Brandschutzverkleidung F90
- Fluchtwegrichtung

ABKÜRZUNGEN A-Z

| | | | |
|---|---|---|---|
| ATA | Außen Türanlrmb | OL | Oberlicht |
| Bel | Bestand | OK | Oberkante |
| B | Breite | RuD | Rohrdecke |
| BA | Bodenablauf | RFS | Rohrdurchlauf |
| BD | Bodendurchbruch | RH | Rohraufhe.d.OKFFB |
| BK | Bodenkanal | RLT | Raumlufttechnik |
| BLS | BereichsfuG | S | Sanitär |
| BP | Bodenplatte | SH | Schiebetüre |
| BRH | Brüstungshöhe | SUF | Zuluftauftrittsfläche |
| BRK | Brüstungskanal | Stg. | Steigungen |
| BS | Bodensockel | TUD | Trockendecke |
| D | Decke | TS | Türschwelle |
| DK | Deckelauf | UDH | Unterdeckenhöhe |
| DD | Deckendurchbruch | LHD | Lichthandgriffe |
| DF | Deckflächenfenster | UK | Unterkante |
| DH | Deckenhöhe | LZ | Untertürzarge |
| DK | Deckenkeller | VK | Vorderkante |
| E | Elektro (Durchbr.) | VM | Vormauerung |
| ELT | Elektro | WA | Wandanbauprofil |
| F | Fundament | WD | Wanddurchbruch |
| FB | Fußboden | WS | Wandschütz |
| FFB | Fertigfußboden | | |
| FB | Fahrbr | | |
| H | Heizung | | |
| HBD | Hochbaudetails | | |
| KH | Kämpferhöhe | | |
| L | Lüftung | | |
| LA | Lichtauschnitt | | |
| LB | Lichte Breite | | |
| LH | Lichte Höhe | | |
| NAL | Notabtauf | | |

TÜr-Übersteigerhöhe/Unterschnitt

DURCHBRUCHSCHÄRFE

- V:40 bis in ok
- Bodendurchbruch
- V:40 bis in ok
- Deckendurchbruch
- V:O2 bis in ok
- Wanddurchbruch
- V:O2 bis in ok
- Wandschütz
- V:40 bis in ok

BRANDSCHUTZ

| | |
|---|---|
| BM | Brandmelder gemäß ELT-Planung |
| DS | Dichtschließend |
| DSS | Dicht und Selbstschließend |
| FL | Freilauf |
| FSA | Feststellanlage |
| RA | Rauchabfang |
| RD | Rauchdicht |
| F30 | feuerhemmend |
| F90 | feuerhemmend |
| F90 | feuerbeständig |
| T30 | Feuerschutztür |
| T90 | Feuerschutztür |
| T30 RS | Feuer- und Rauchschutztür |
| F90 RS | Brandwand feuerbeständig |

MATERIAL:

| | |
|---|---|
| CT | Zementestrich |
| FL | Fliesen |
| GK | Gipskarton |
| U | Linoleum |
| MW | Mauerwerk |
| NS | Nadelstein |
| PG | Putz, ab derkg |
| | gegliitet |
| STB | Stahlbeton |
| TB | Teppichboden |

BESCHRIFTUNG Fenster, Türen

| | |
|---|---|
| 054-T01 | Raumnummer Türnummer |
| 054-F01 | Raumnummer-Fensternummer |

RAUMSTEMPEL:

Bsp.

- 1. Zeile: Raumnummer
- 2. Zeile: Raumfläche
- 3. Zeile: Raumhöhe
- 4. Zeile: Raumnutzung
- 5. Zeile: Raumnutzung Grundfläche
- 6. Zeile: Raumkategorie
- 7. Zeile: Raumnutzung
- 8. Zeile: Raumnutzung

| Index | Änderung/Ergänzung | Datum | Name |
|---|---|---|---|
| 01 | Anpassung Treppe; Fortführung techn. Ausstattung; Fortführung Durchbr.-Planung | | |

Diese Plan gilt nur in Verbindung mit den dafür Kontrollunterschriften und sämtlichen Detailplänen der Fachplaner.
Alle Maße sind vom Auftragnehmer vorzunehmen bzw. prüfen, bzw. am Bau zu nehmen.
Die Ansichtsse sind gemäß aktueller Normen und Richtlinien und der Herstellerangaben herzustellen.
Unstimmigkeiten sind der Bauleitung vor Arbeitsbeginn mitzuteilen bzw. Mißbe.bestehen sich, soweit nicht anders angegeben, auf den Rohbau ohne Putz oder Verkleidung.
Bestandsmaße sind Fertigmaße.
Maßangaben für Fensteröffnungen, Fenster- und Türstürze beziehen sich grundsätzlich auf Oberkante Fertigfußboden.
Verwendete Schraffuren und keine Farbgestaltung. Sie markieren Flächen grundsätzlich verschiedener Art.

LAGE-/HÖHENSYSTEM

OK FFB EG 0,00=152,16m ü. NHN im DHHN2016

LIEGENSCHAFTSBAUMERKGEBÄUDETEIL
Oberschule Baruth - Schulgebäude
Am Park 3
02694 Malschwitz OT Baruth

LIEGENSCHAFTSNUMMER
L0048

BAUMERKSNUMMERGEBÄUDETEIL
G01

MAßNAHME
Umbau und Erweiterung einer 2-zügigen Oberschule

MAßNAHMENNUMMER
I23-040

KOSTENGRUPPE
300

PLANINHALT
Grundriss
Erdgeschoss H4, H6-Teil 2, H7

TEILPLAN
4/4

CODIERUNG PLANINHALT
GR02-EG00

MAßSTAB
1:50

FORMAT
1350x841

STAND DER PLANUNG
Ausführungsplanung

INDEX
01

FACHPLANER

BEARBEITET / GEZEICHNET
CGJ/JL

PLANDATUM
12.03.2024

UNTERSCHRIFT
ZUR BAUAUSFÜHRUNG FREIGEGEBEN
ERFOLGT NACH DOKUMENTATIONSSCHTUNNE LANDRATSAMT BAUTZEN

BAUHERR
Landratsamt Bautzen
Gebäude- und Liegenschaftsamt

Bahnhofstraße 9
02625 Bautzen
Tel.: 03591 5251-0001
Fax: 03591 5251-23001

DATUM UNTERSCHRIFT BAUHERR/DEN VERTRETER

DATUM UNTERSCHRIFT FACHPLANER/DEN VERTRETER

DATUM UNTERSCHRIFT BEARBEITER/DEN VERTRETER

VORABZUG 05.09.2024

NAME DES LAYOUTS: M50-04
DATEINAME: I23-040.L0048.G01.GR02-EG00.A.H300.GR.AE01.dwg
H/B = 841 / 1350 (1.14m²)