




Wandpfeiler-GK-Verkleidung am Beispiel:
Klassenraum 2 - EG - Haus 2

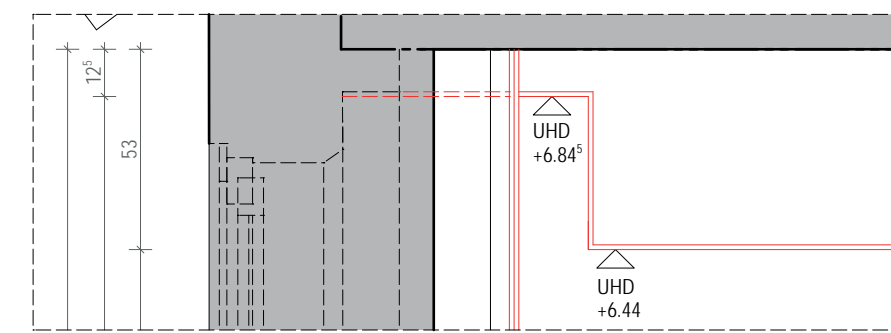


Detailschnitt C1-C1, M 1:20
(Anschluss UHD im OG)

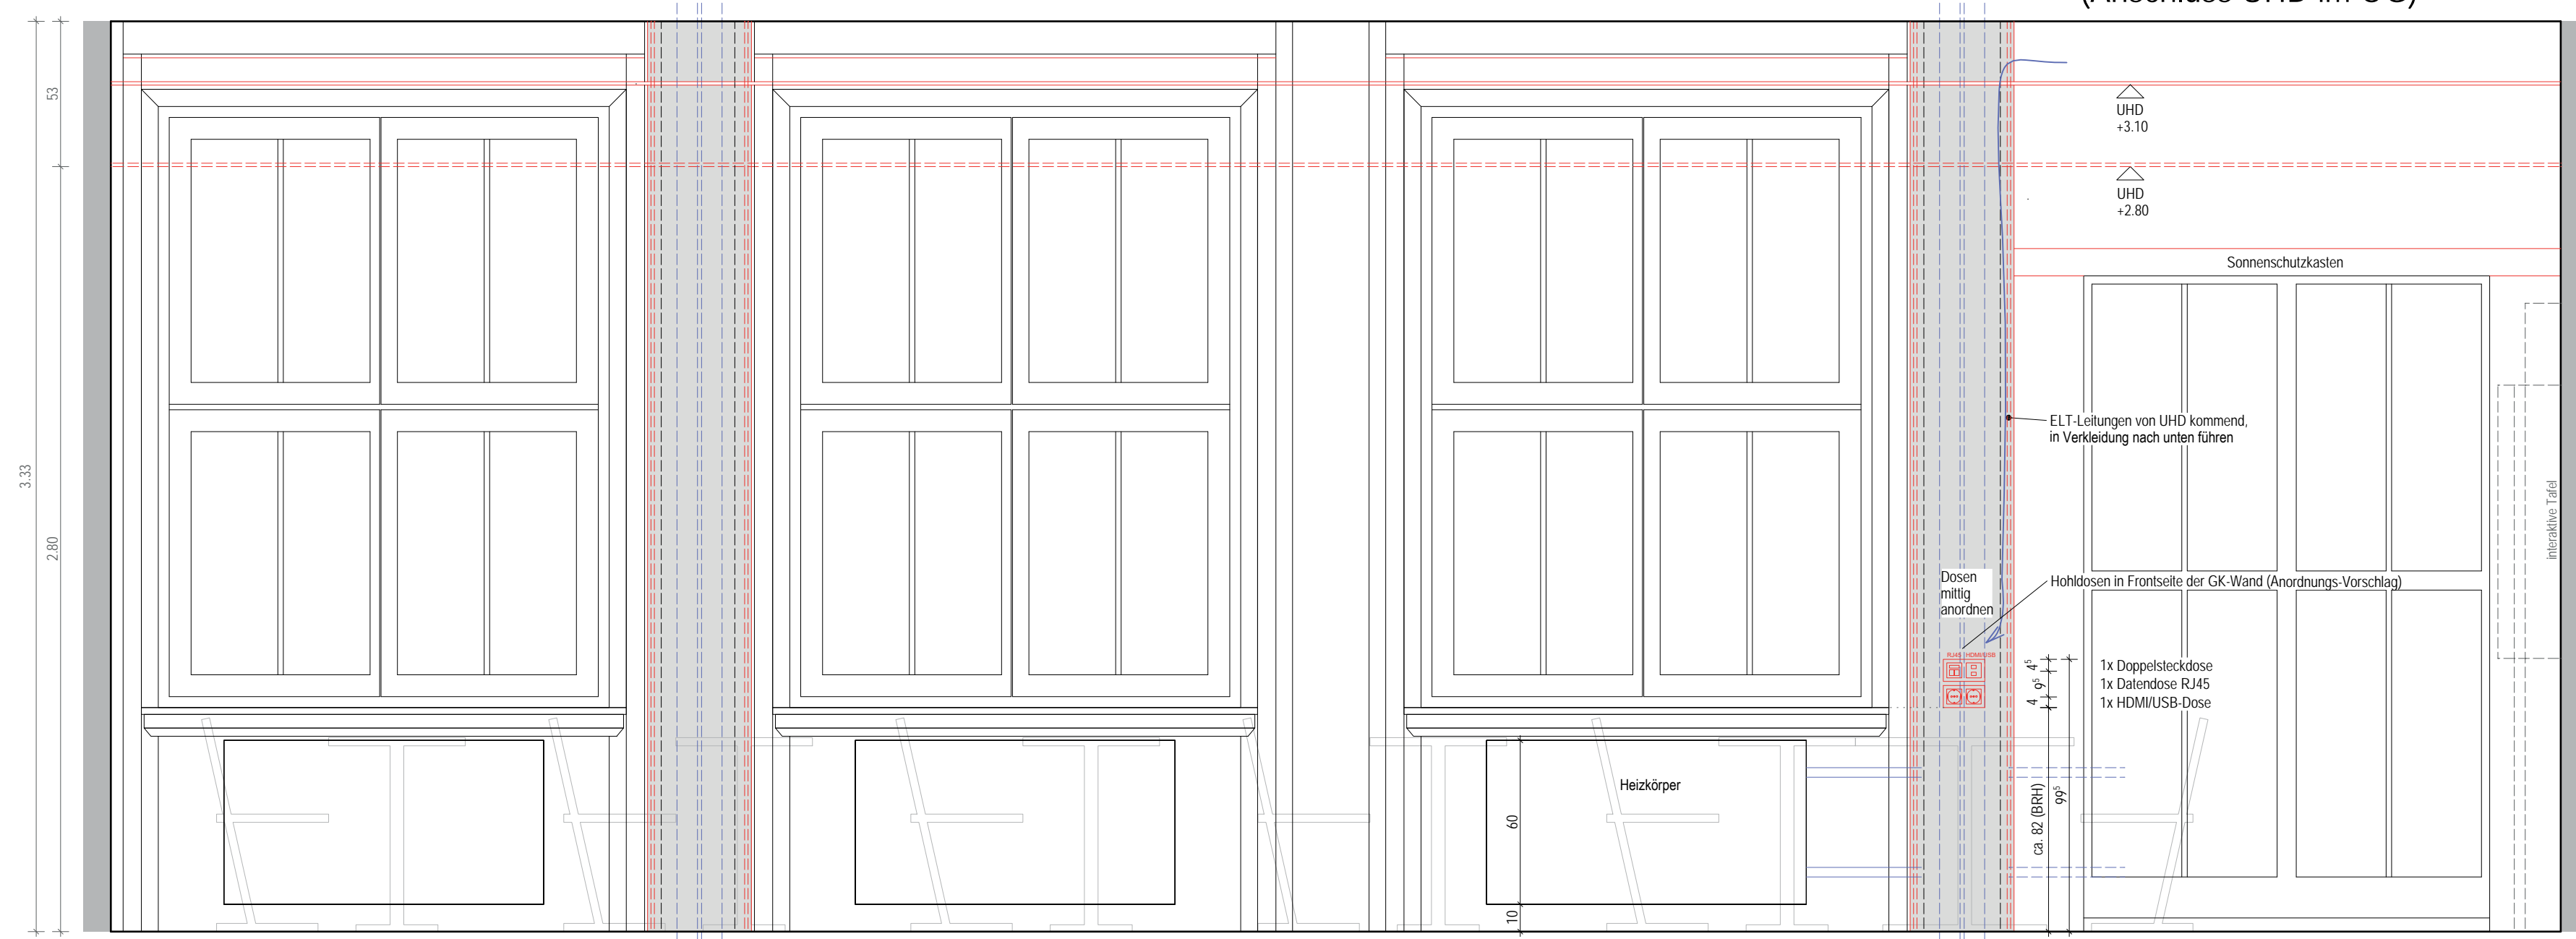

Innenansicht Außenwand, M 1:20

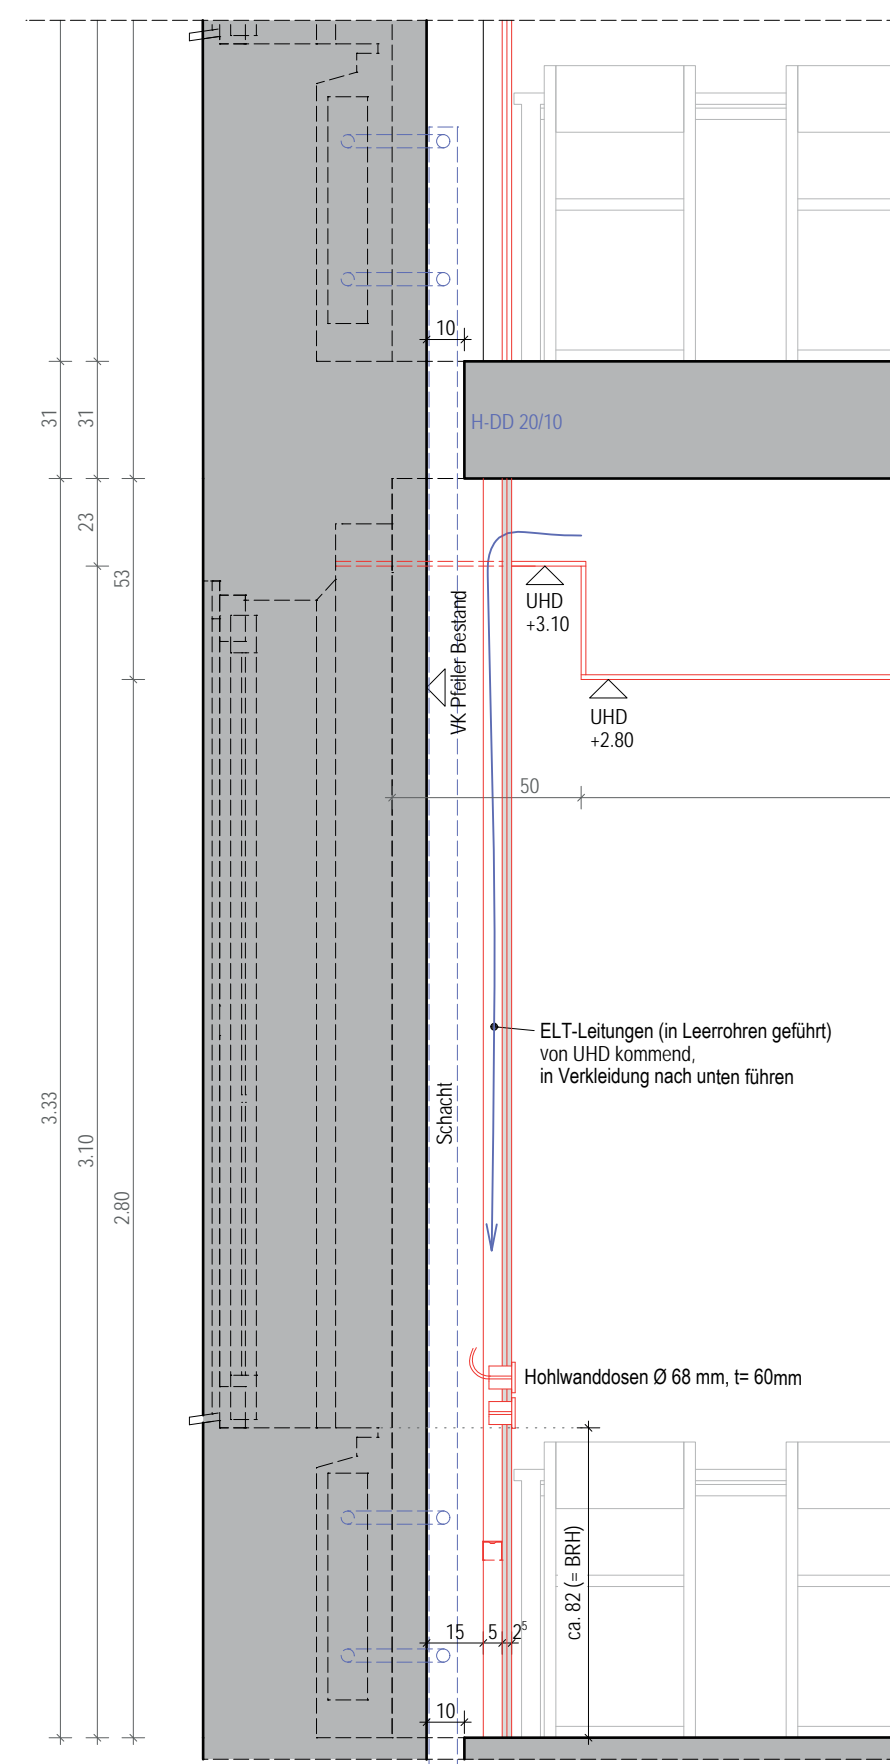

Detailschnitt C1-C1, M 1:20 (EG)

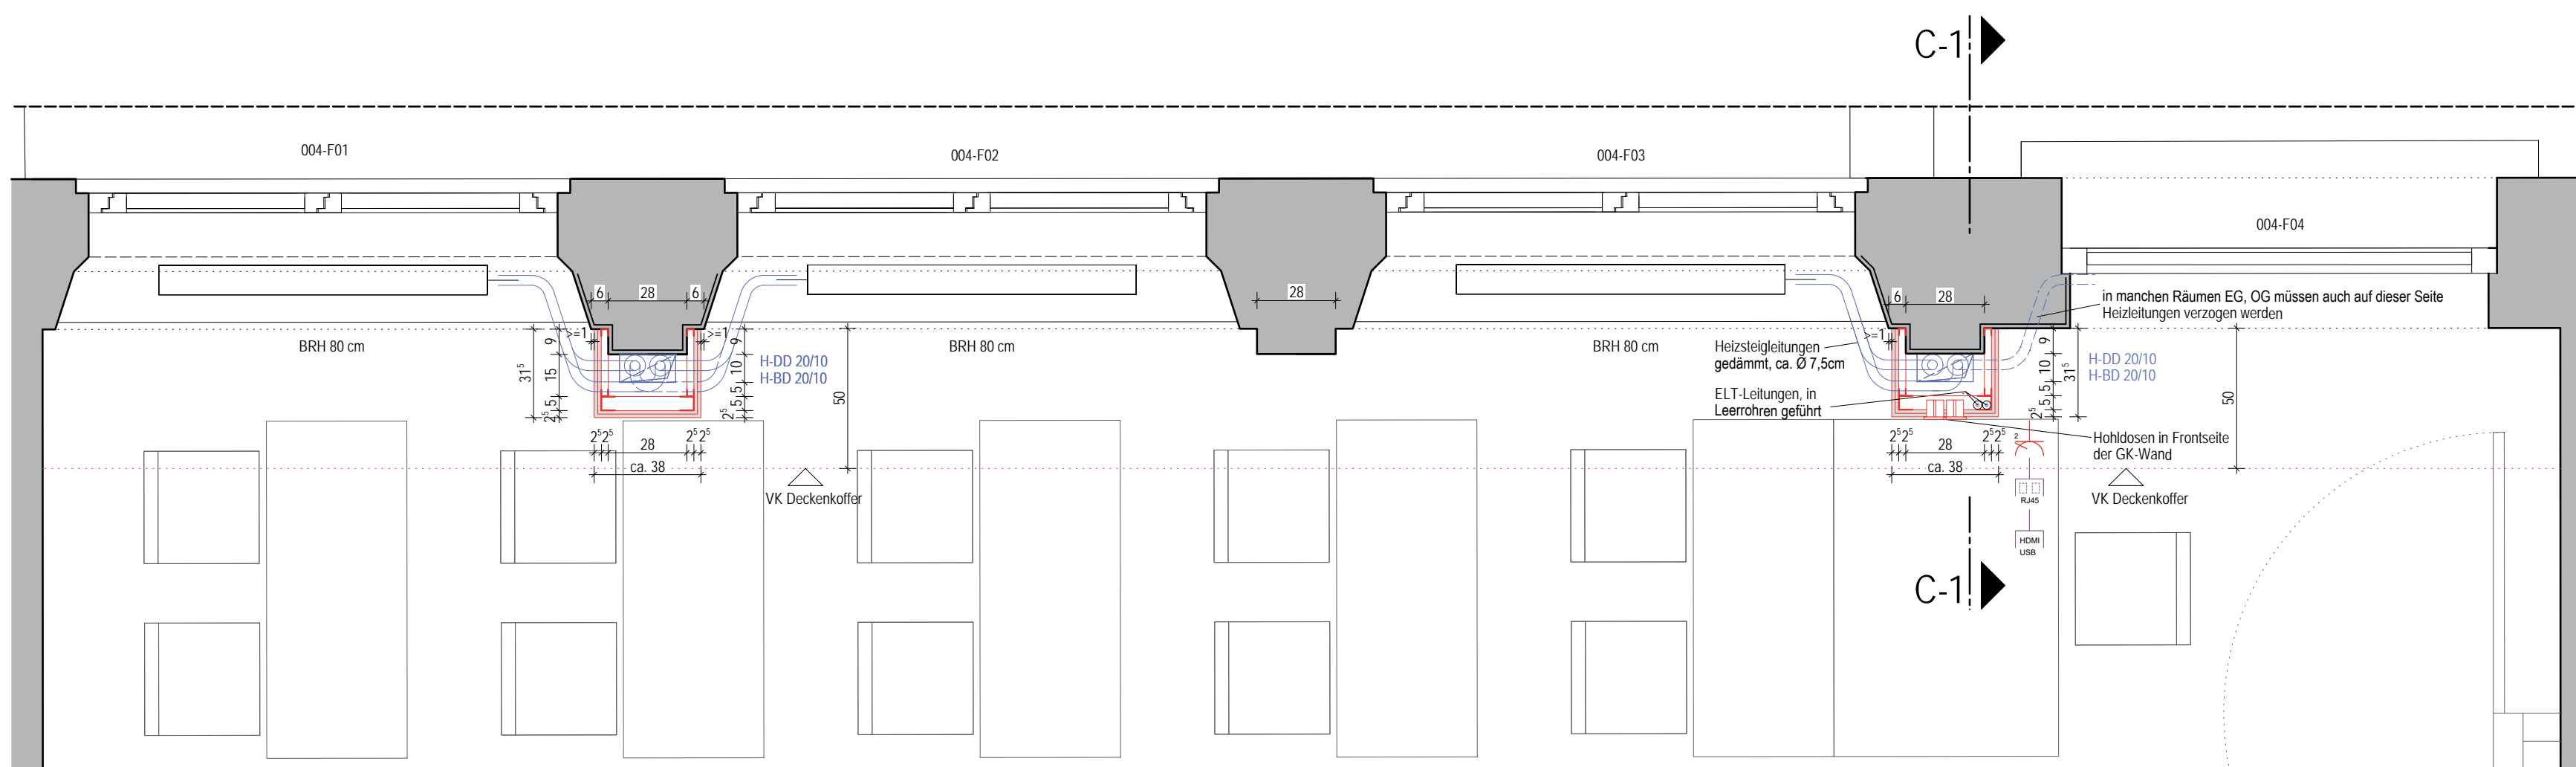

Grundrissausschnitt EG - Klassenraum 2 - Haus 2, M 1:20 (180° gedreht)

LEGENDE

SYMBOLS, LINIEN, SCHRÄFF:

- Bestand
- Mauerwerk
- Stahlbeton
- Beton
- Stahlbetonfertigteil
- Trockenbau
- Dämmung
- Mauerwerk Neu (Altbau)
- Stahlbeton Neu (Altbau)
- Dämmung Neu (Altbau)
- Ersatz Teilbereiche vom Fußbodenbelag
- Abbruch
- Abbruch
- Fußboden Teilabbruch
- Neue Decke bzw. UHD
- UHD Abbruch
- Brüstung Abbruch
- Neue Brüstung
- Neubau im Bereich Altbau
- Linie angenommen
- verdeckte Kante
- darüberliegende Kante
- OK Fertig-Fußboden
- OK Roh-Fußboden
- WK UHD bezogen auf OK Fertig-Fußboden
- Brandschutzanforderung F30, soweit nicht anders angegeben (Neubau)
- Brandschutzanforderung F30 (Altbau)
- Brandschutzanforderung F90
- Fluchtwegichtung

ABKÜRZUNGEN: A-Z

- ATA Autom. Türantrieb
- Bst Bestand
- B Breite
- BA Bodenaufbau
- BD Bodendurchbruch
- BK Bodenskanal
- BLS Bodenschutz
- BP Bodenplatte
- BRH Brüstungshöhe
- BRK Brüstungskanal
- BS Bodenschlitz
- DA Dachablauf
- DD Deckendurchbruch
- DF Dachflächenfenster
- DH Deckenhöhe
- DK Deckenkoffer
- E Elektro (Durchbr.)
- ELT Elektro
- F Fundament
- FB Fußboden
- FFB Fertigfußboden
- FR Fallrohr
- H Heizung
- HBO Holzbalkendecke
- KH Kämpferhöhe
- LD Lüftung
- LA Lichteauschnitt
- LB Lichte Breite
- LH Lichte Höhe
- NAL Notablauf

DURCHBRÜCHE/SCHLITZE

- Wanddurchbruch "Y"-WD bh in cm
- Bodendurchbruch "Y"-BD bh in cm
- Deckendurchbruch "Y"-DD bh in cm
- Wandschlitz "Y"-WS bh in cm

BRANDSCHUTZ

- BM Brandmelder gemäß ELT-Planung
- DSS Dichtschließend
- DIS Dicht- und Selbstschließend
- FL Freilauf
- FSA Feststellanlage
- RA Rauchableitung
- RD Rauchdicht
- F30 feuerhemmend
- F60 hochfeuerhemmend
- F90 feuerbeständig
- T30 Feuerschutztür
- T90 Feuerschutztür
- T30RS Feuer- und Rauchschutztür
- W30RS Brandwand feuerbeständig

MATERIAL:

- OL Oberkante
- OK Oberkante
- ROD Rohdecke
- RFB Rohfußboden
- LI Linienwerk
- MW Mauerwerk
- NS Naturstein
- PG Putz, str.-artig
- ggl. geglätet
- STB Stahlbeton
- TB Teppichboden


BESCHRIFTUNG: Fenster, Türen

- 054-T01 Raumnummer-Türnummer
- 054-F01 Raumnummer-Fensternummer

RAUMSTEMPEL:

Gruppenraum 1
= 32,72 m²
= 34,45 m
= 3,26 m
= Linienum
= Anstrich

| Index | Änderung/Ergänzung | Datum | Name |
|-------|--------------------|-------|------|
| | | | |
| | | | |

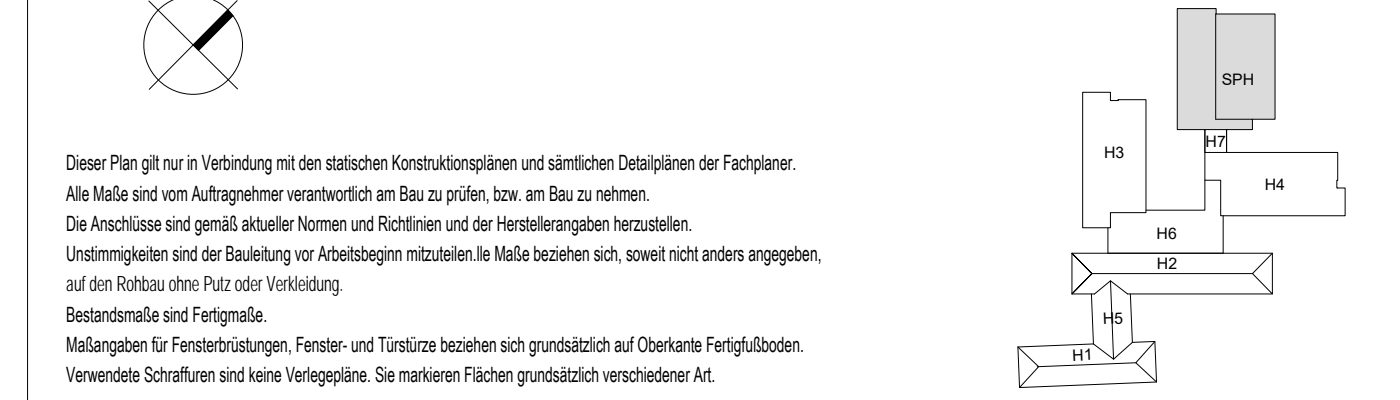

Dieser Plan gilt nur in Verbindung mit den statischen Konstruktionsplänen und sämtlichen Detailplänen der Fachpläne. Alle Maße sind vom Auftragnehmer verantwortlich am Bau zu prüfen, bzw. am Bau zu nehmen. Die Anschlüsse sind gemäß aktueller Normen und Richtlinien und der Herstellerangaben herzustellen. Unstimmigkeiten sind der Bauleitung vor Arbeitsbeginn mitzuteilen. Alle Maße beziehen sich, soweit nicht anders angegeben, auf den Rohbau ohne Putz oder Verkleidung. Bestandsmaße sind Fertigmaße. Maßangaben für Fensterbrüstungen, Fenster- und Türstürze beziehen sich grundsätzlich auf Oberkante Fertigfußboden. Verwendete Schraffuren sind keine Verlegemaße. Sie markieren Flächen grundsätzlich verschiedener Art.

LAGE-HÖHENSYSTEM

OK FFB EG 0,00=152,16m ü. NHN im DHHN2016

LIEGENSCHAFT/BAUWERK/GEBÄUDETEIL

Oberschule Baruth - Schulgebäude

LIEGENSCHAFTSNUMMER

L0048

BAUWERKSNUMMER/GEBÄUDETEIL

G01

MAGNAHME

Umbau und Erweiterung einer 2-zügigen Oberschule

MAGNAHMENUMMER

I23-040

KOSTENGRUPPE

300

PLANINHALT

Detail

Trockenbau-Verkleidung Wandpfeiler

TEILPLAN

1/1

CODIERUNG PLANINHALT

DE331-TB-1-2

MASSTAB

1:20

FORMAT

841x440

STAND DER PLANUNG

Ausführungsplanung

INDEX

-

FACHPLANER

BEARBEITET/GEZEICHNET

DP

PLANDATUM

10.09.2024

UNTERSCHRIFT

ZUR BAUAUSFÜHRUNG FREIGEgeben

GEPRÜFT NACH DOKUMENTATIONSRICHTLINIE LANDRATSAMT BAUTZEN

BAUHERR

Landratsamt Bautzen
Gebäude- und Liegenschaftsamt

Bahnhofstraße 9
02625 Bautzen
Tel.: 03591 5251-23001
Fax: 03591 5250-23001

VORABZUG