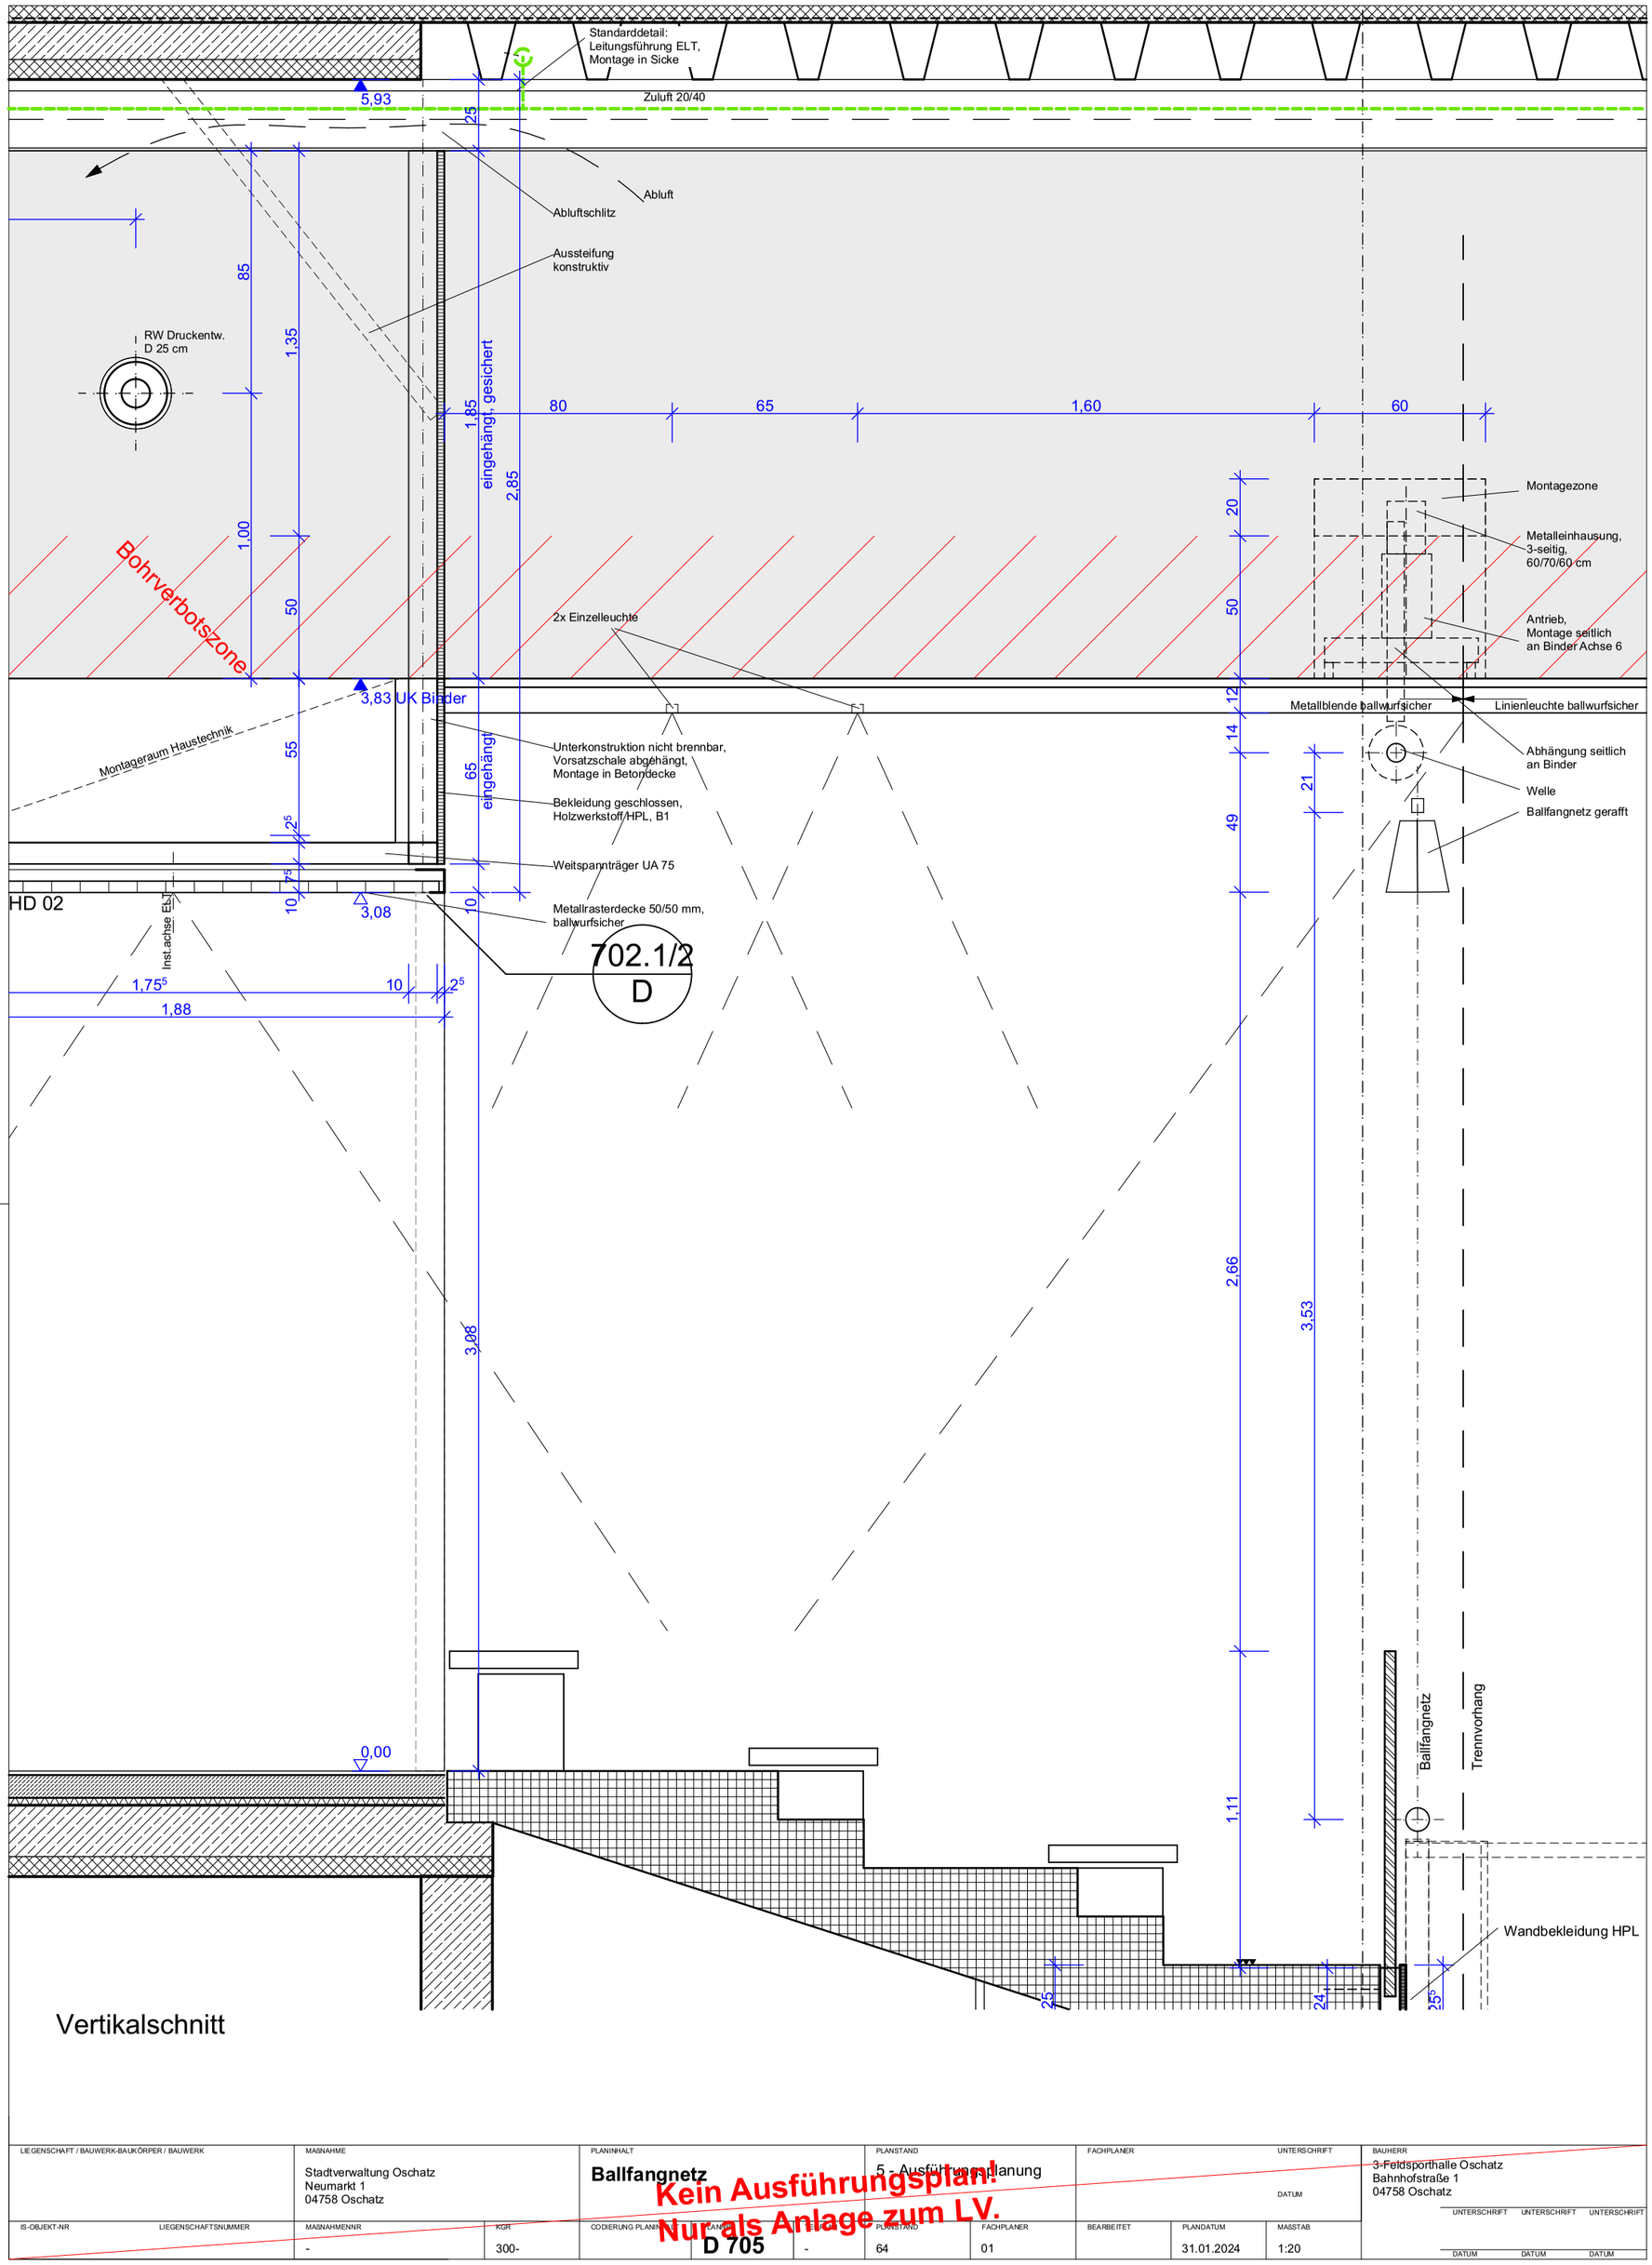

Vertikalschnitt

LIEGENSCHAFT / BAUWERK-BAUKÖRPER / BAUWERK	MAßNAHME	PLANINHALT	PLANSTAND	FACHPLANER	UNTERSCHRIFT	BAUHERR			
	Stadtverwaltung Oschatz Neumarkt 1 04758 Oschatz	**Ballfangnetz**	5 - Ausführungsplanung		DATUM	3-Feldsporthalle Oschatz Bahnhofstraße 1 04758 Oschatz			
IS-OBJEKT-NR / LIEGENSCHAFTSNUMMER	MAßNAHMENNR / KGR	CODIERUNG PLANART / PLANNR	PLANSTAND	FACHPLANER	BEARBEITET	PLANDATUM	MAßSTAB	UNTERSCHRIFT / DATUM	
	- / 300-	D 705 / -	64	01		31.01.2024	1:20		

Kein Ausführungsplan!
Nur als Anlage zum LV.