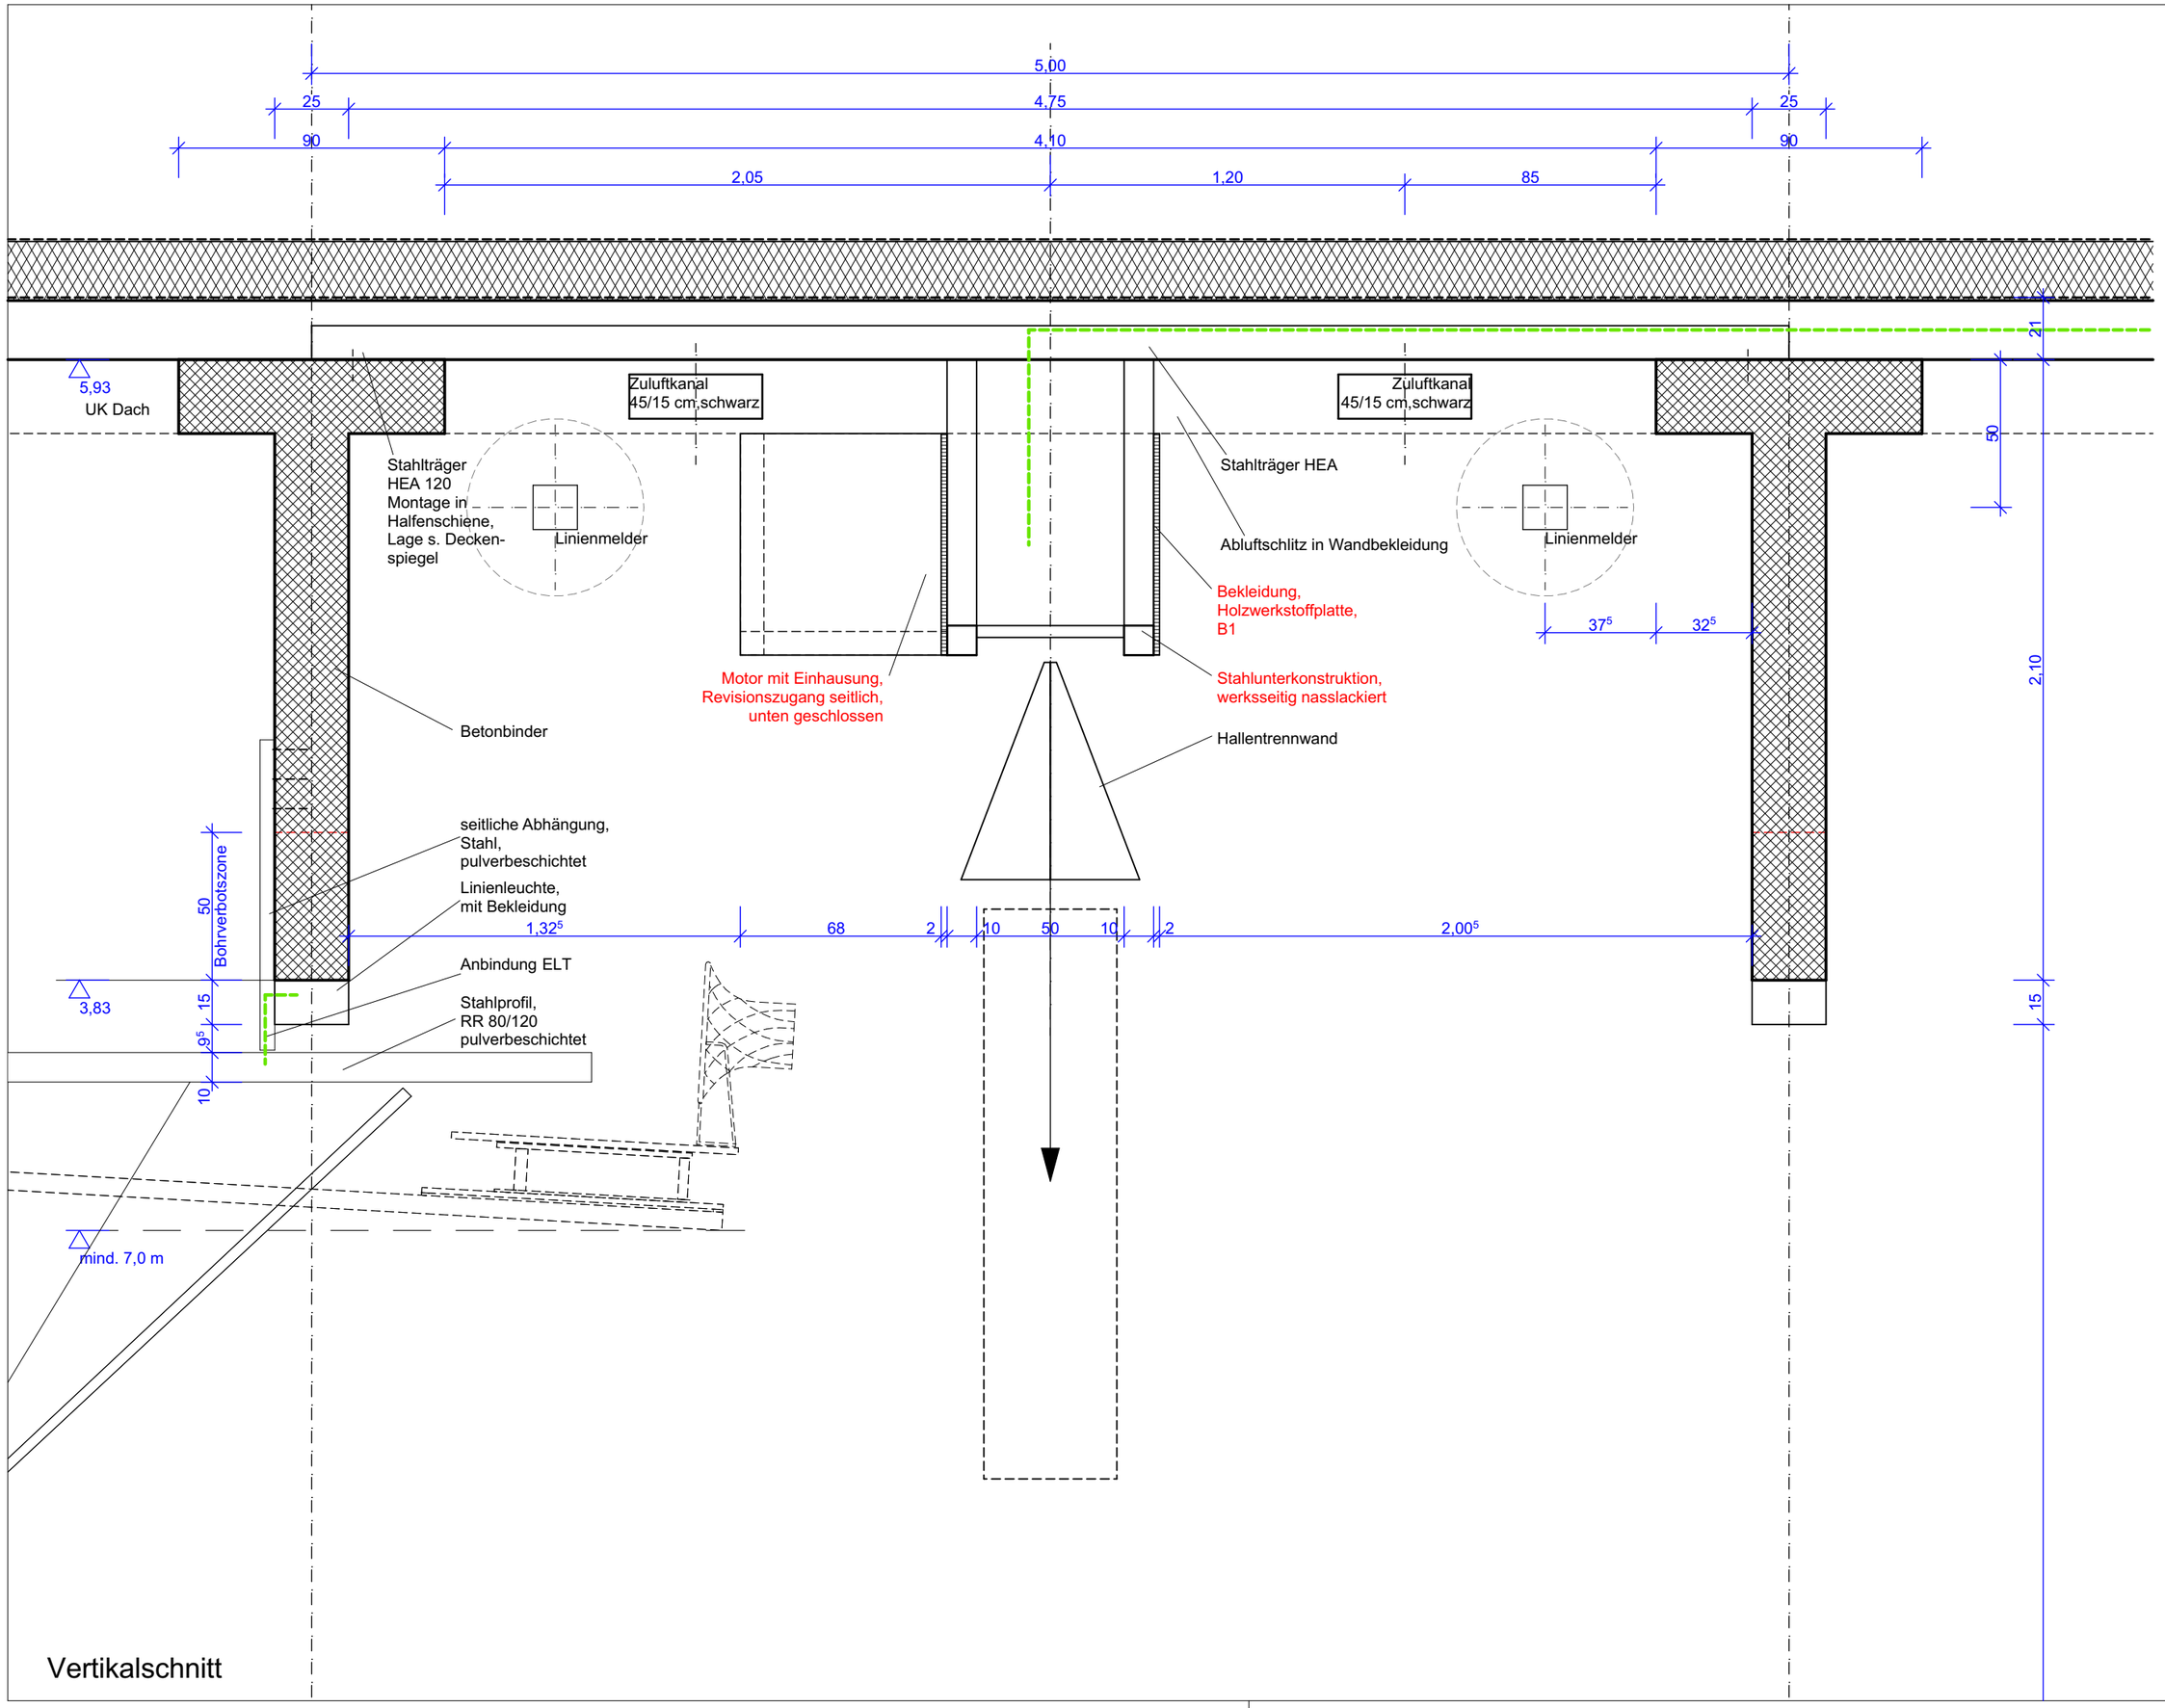

Vertikalschnitt

BAUHERR
3-Feldsporthalle Oschatz
Bahnhofstraße 1
04758 Oschatz

UNTERSCHRIFT DATUM

UNTERSCHRIFT DATUM

UNTERSCHRIFT DATUM

UNTERSCHRIFT DATUM

FACHPLANER

MASSTAB	1:20
PLANDATUM	30.08.2023
BEARBEITET	
FACHPLANER	01
PLANSTAND	64
CODIERUNG PLANINHALT	D 703
KGR	300-
MASNAHMENNR	-
LIEGENSCHAFTSNUMMER	
S-OBJEKT-NR	

PLANSTAND
5. Ausführungsplanung

PLANINHALT
Trennvorhang

MASNAHME
Stadtverwaltung Oschatz
Neumarkt 1
04758 Oschatz

LIEGENSCHAFT / BAUWERK/BAUKÖRPER/ BAUWERK

Kein Ausführungsplan!
Nur als Anlage zum LV.