

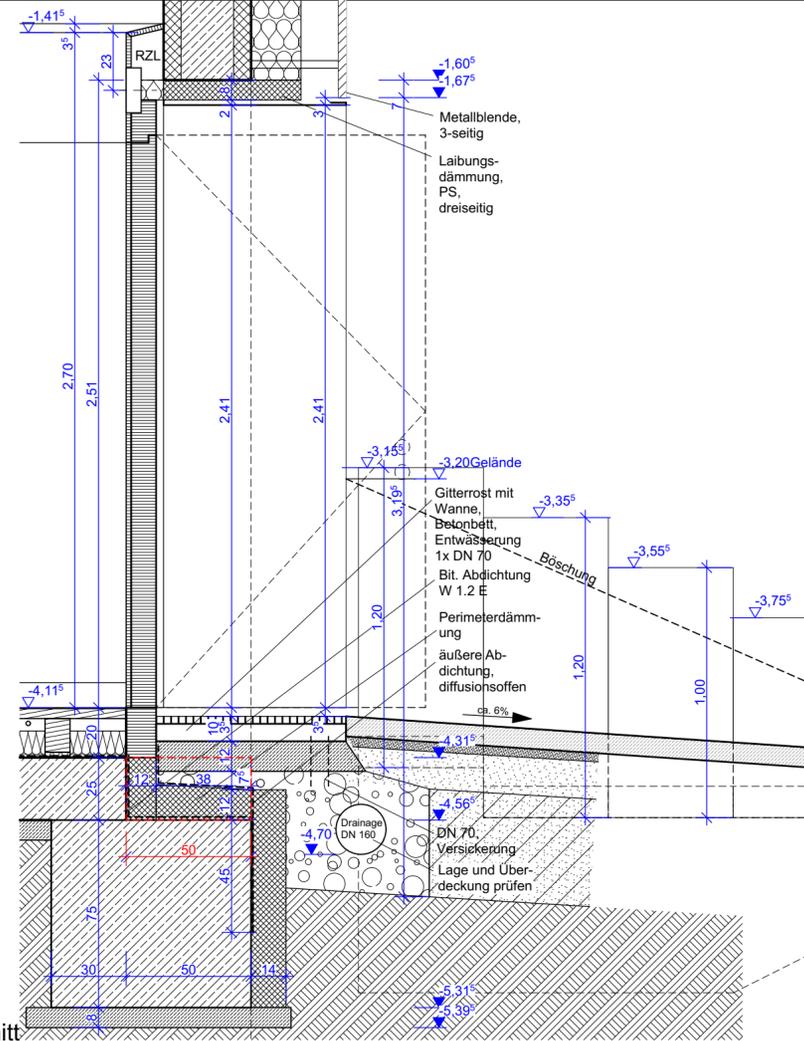


Ansicht Bandgegenseite

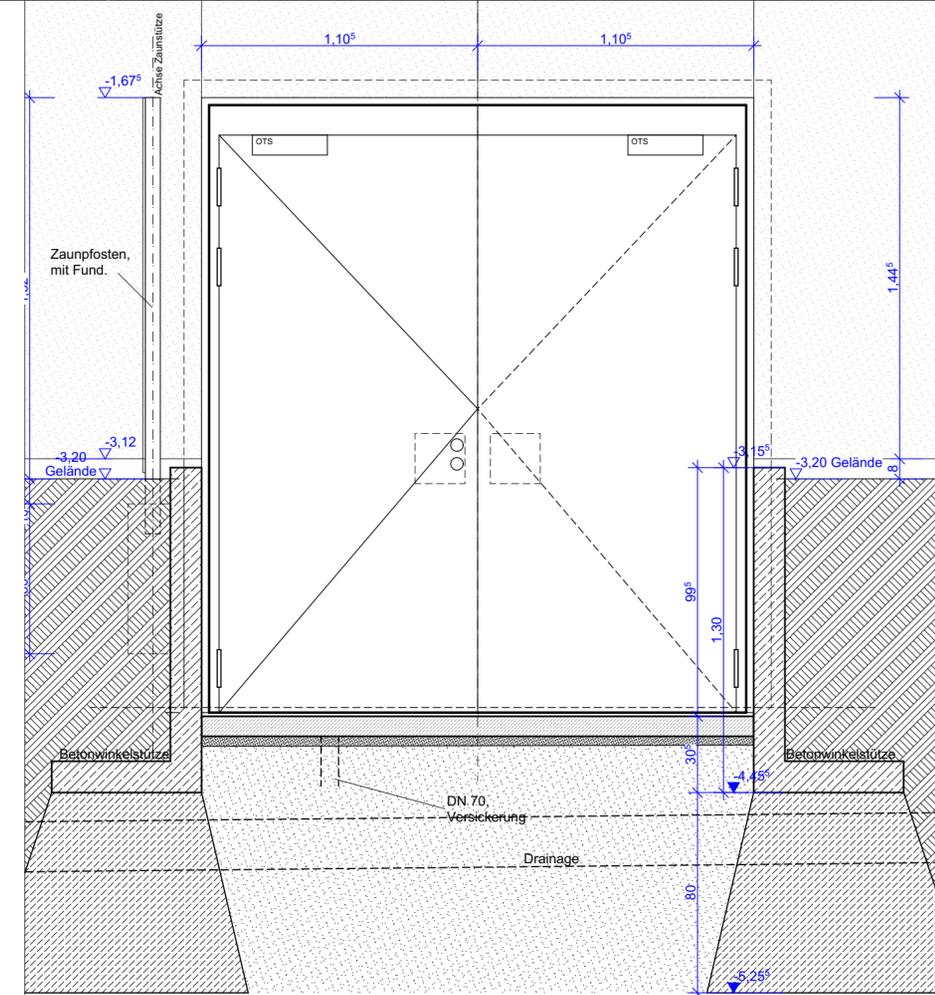

Vertikalschnitt

Horizontalschnitt

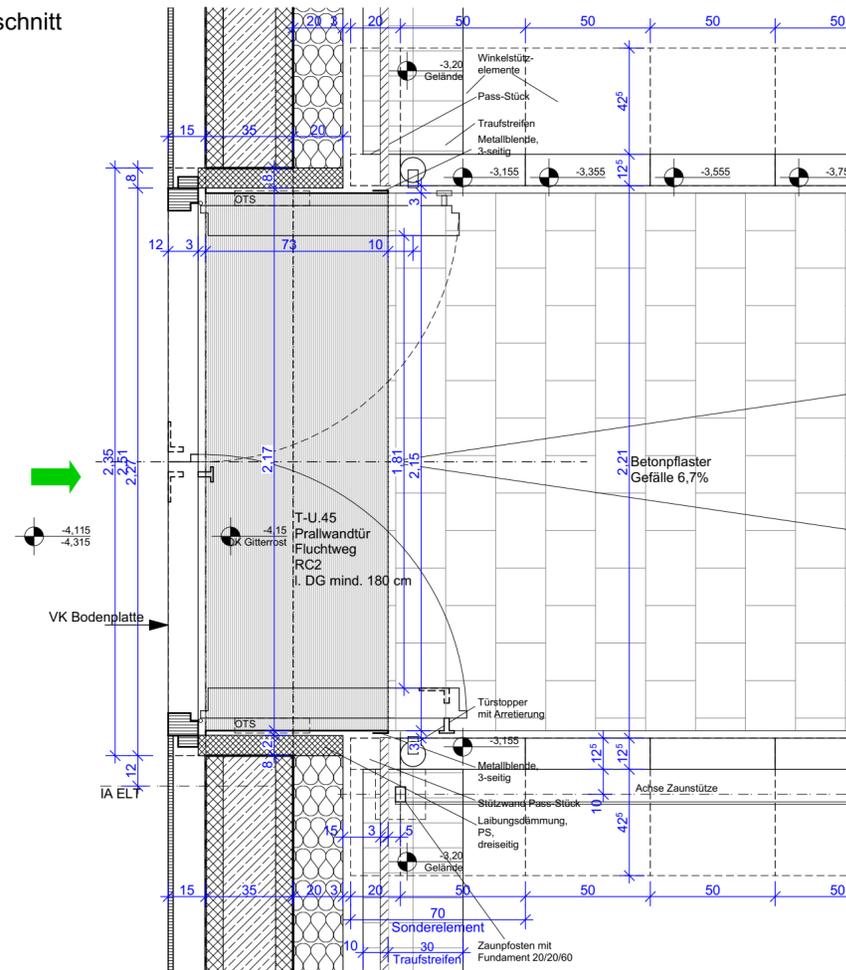

Ansicht Bandseite

04	Maße und ELT	06.08.2024
03	Freianlagen	04.06.2024
02	Gitterrost, Entwässerung, Gelände	15.03.2024
01	Maße, Anschlüsse	12.12.2023
Index	Änderung	Datum

Auftraggeber Stadtverwaltung Oschatz Neumarkt 1 04758 Oschatz		Projekt 3-Feldsporthalle Oschatz Bahnhofstraße 1 04758 Oschatz	
Architekten Tel.:		koordiniert mit Fachplaner Statik Freianlagen Tiefbau ELT HLS Bauphysik	
Darstellung T - U.45 SH-Tür außen		Planungsphase 5 - Ausführungsplanung	
Maßstab 1:20		Datum 07.05.2024	
Gez.		Projektabkürzung SH OZ	
Bl.-Größe.		Bl.-Nr. D 206	

Kein Ausführungsplan!
Nur als Anlage zum LV.