AW 02

Faserbeton
Einbauort:
Außenwände
Sockelbereich

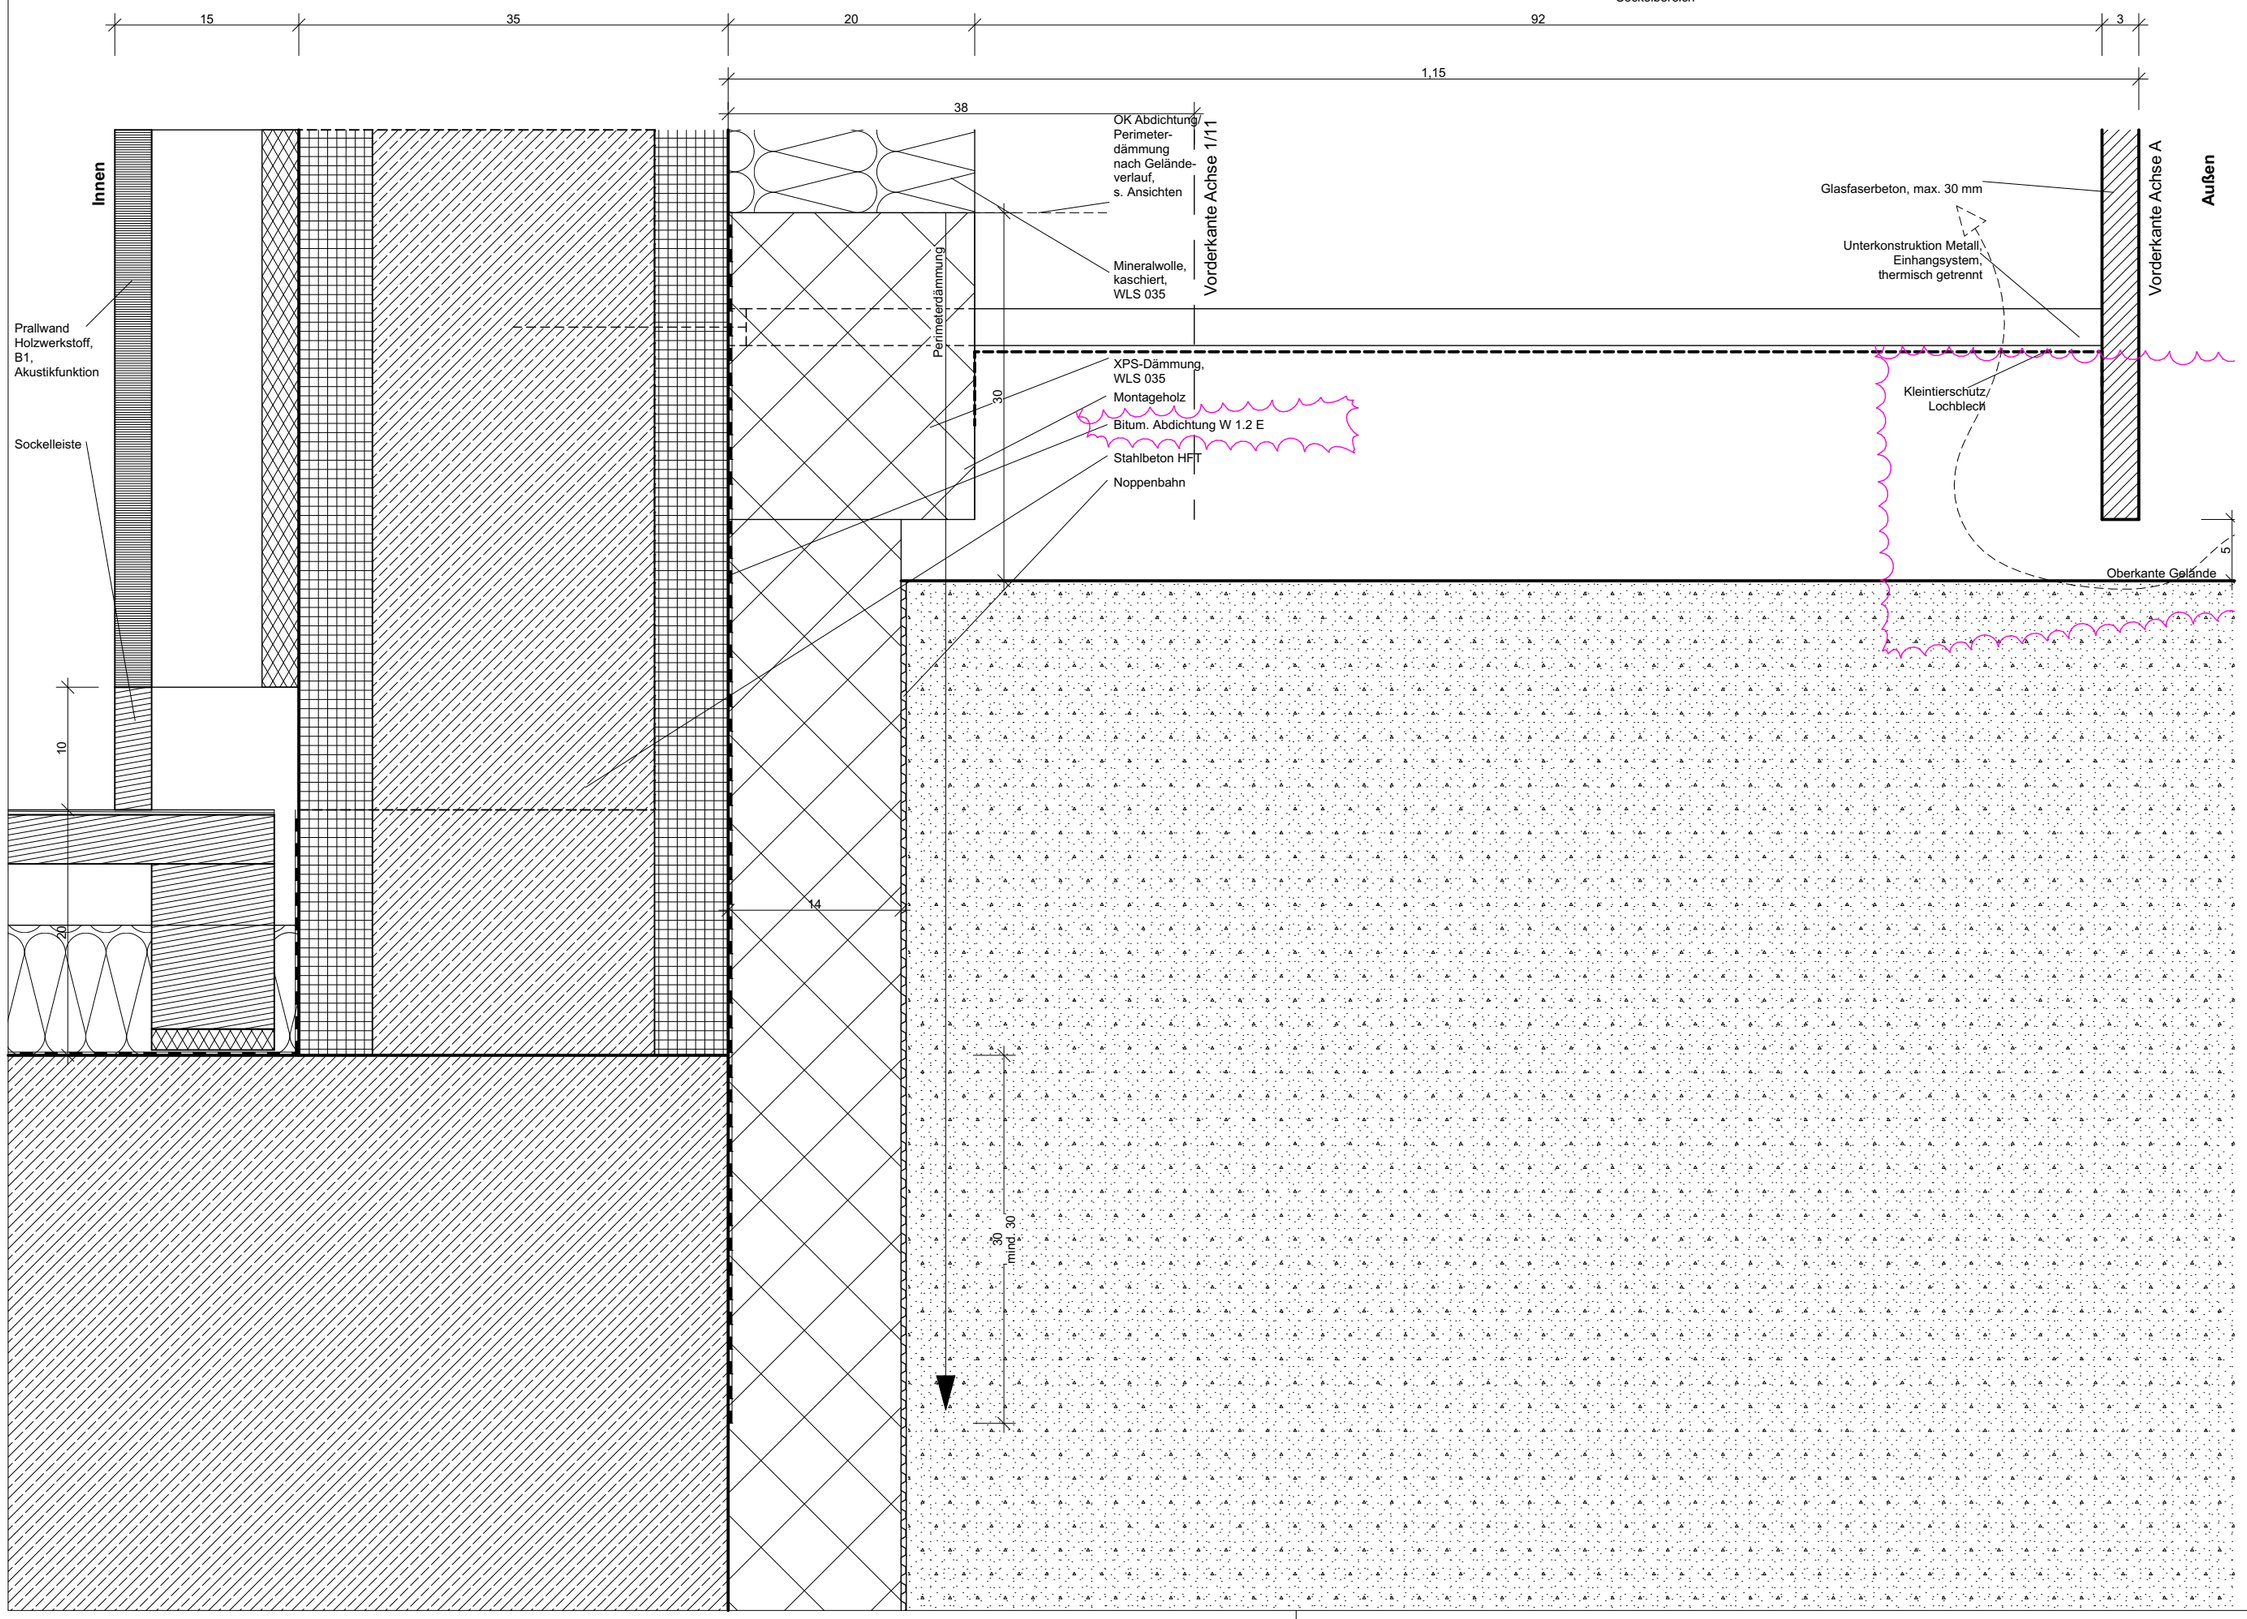

01.12.2023

01 Abdichtung und Vorsatzschale

BAUHERR	3-Feldsporthalle Oschatz Bahnhofstraße 1 04758 Oschatz
UNTERSCHRIFT / DATUM	
UNTERSCHRIFT / DATUM	
UNTERSCHRIFT / DATUM	
FACHPLANER	
UNTERSCHRIFT / DATUM	
MASSTAB	1:5
PLANDATUM	30.08.2023
BEARBEITET	
FACHPLANER	01
PLANSTAND	64
CODIERUNG PLANNR	AW 02
PLANINHALT	Außenwand Sockel
KGR	300-
MASSNAHME	Stadtverwaltung Oschatz Neumarkt 1 04758 Oschatz
MASSNAHMENNR	-
LIEGENSCHAFTSNUMMER	
LIE-GENSCHAFT / BAUWERK/BAUKÖRPER / BAUWERK	
IS-OBJEKT-NR	

Kein Ausführungsplan!
Nur als Anlage zum LV.