Ansicht

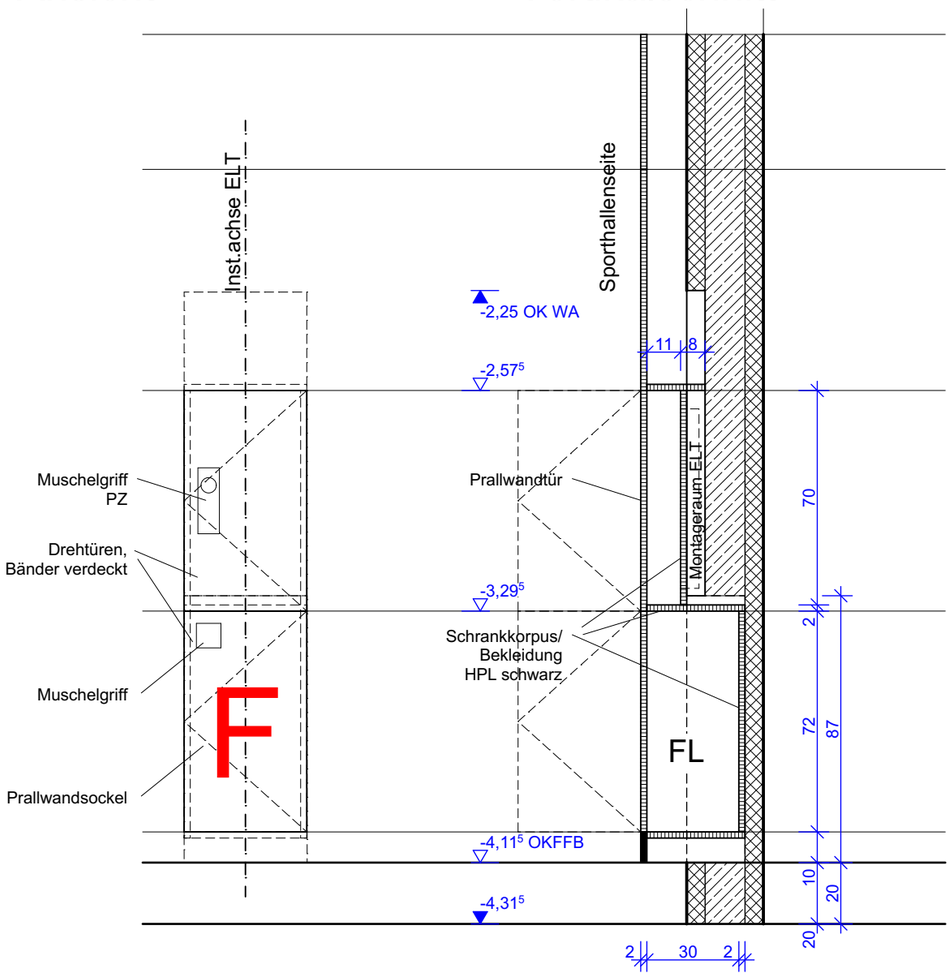

Vertikalschnitt

Montageschema ELT

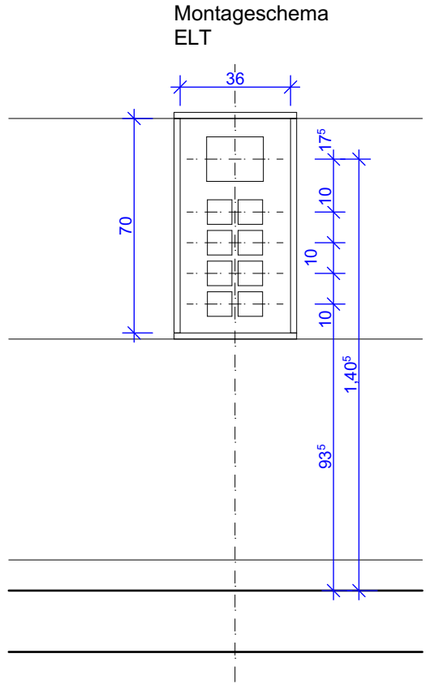

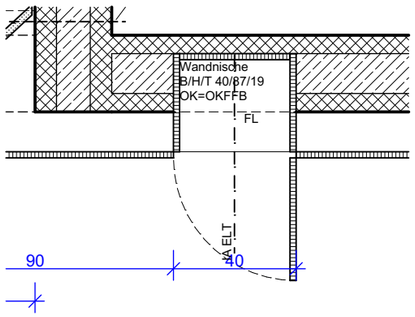

Horizontalschnitt

BAUHERR
3-Feldsporthalle Oschatz
Bahnhofstraße 1
04758 Oschatz

UNTERSCHRIFT DATUM

FACHPLANER

PLANSTAND 5. Ausführungsplanung

PLANINHALT Tableau Prallwand

MAßNAHME Stadtverwaltung Oschatz
Neumarkt 1
04758 Oschatz

LIEGENSCHAFT / BAUWERK-BAUKÖRPER / BAUWERK

IS-OBJEKT-NR

LIEGENSCHAFTSNUMMER

MAßNAHMENNR -

KGR 300-

CODIERUNG PLANART D 709

PLANDATUM 11.03.2024

MAßSTAB 1:20

FACHPLANER 01

PLANSTAND 64

-

Kein Ausführungsplan!
Nur als Anlage zum LV.