

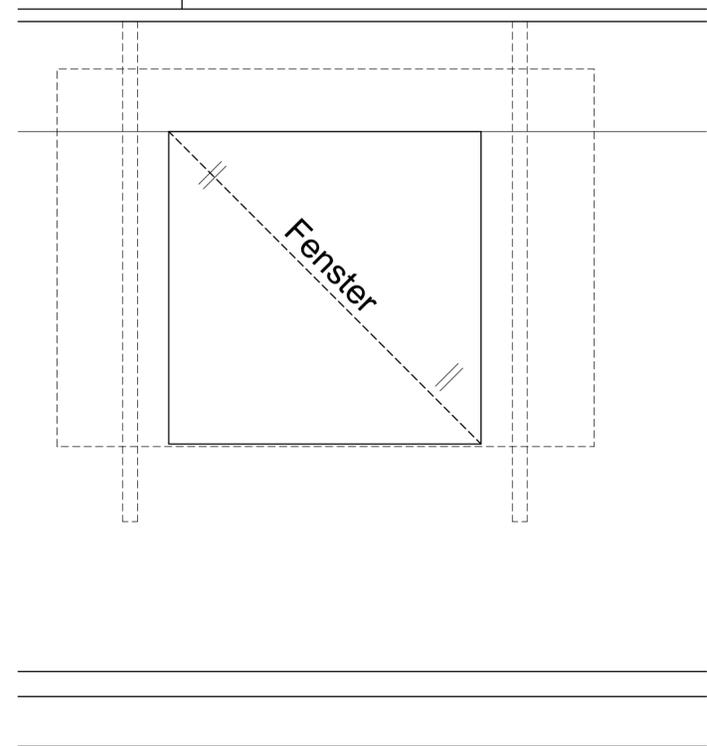



Horizontalschnitt

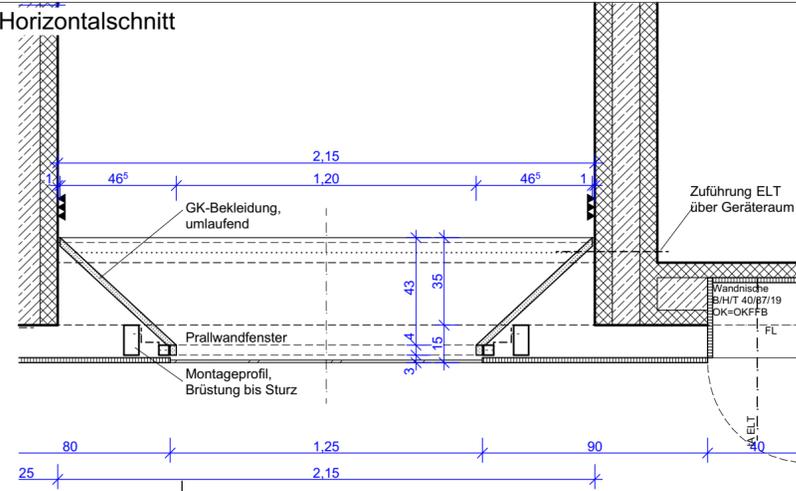


Wandabwicklung außen

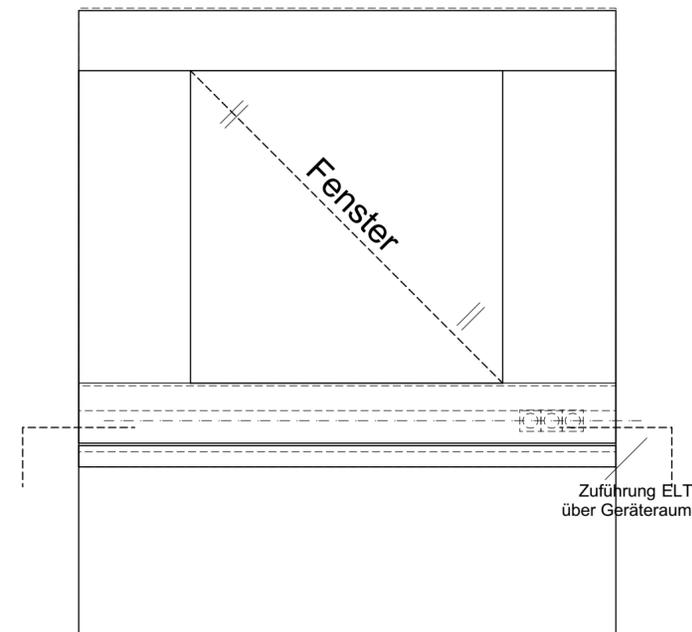

Wandabwicklung innen - Raum U.04 / 09 / 12

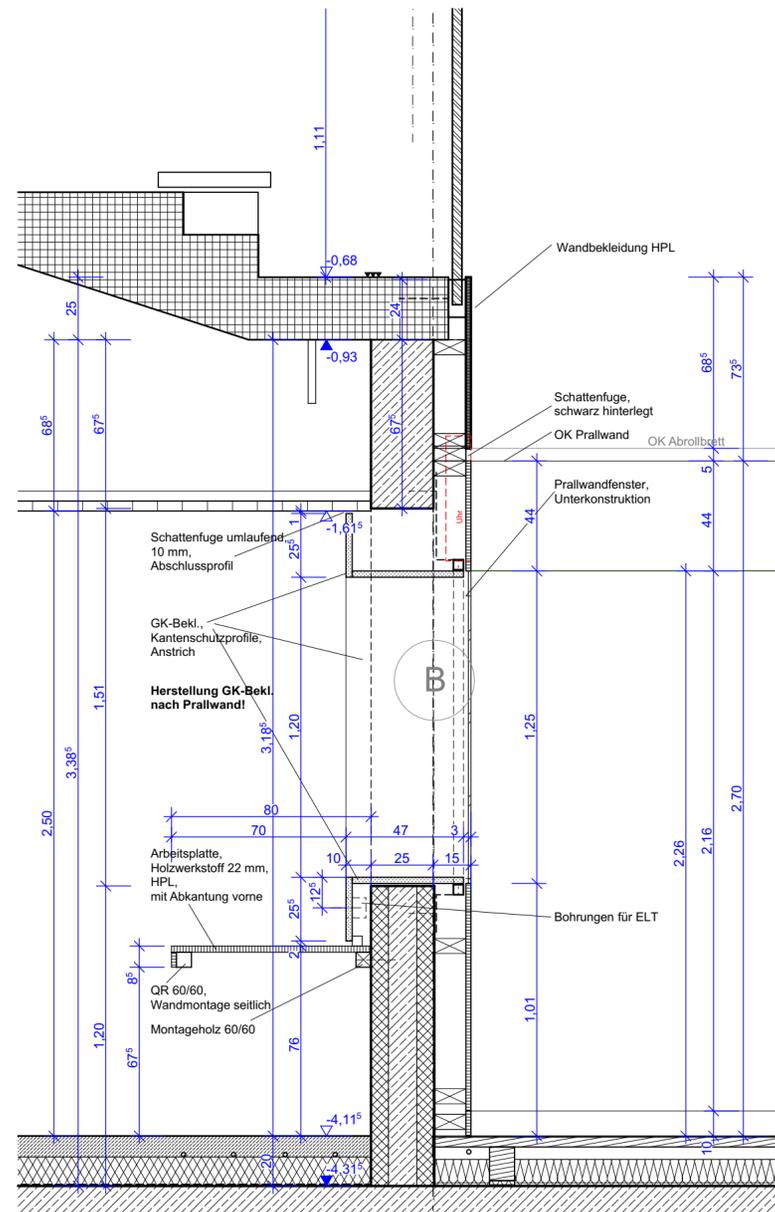

Vertikalschnitt

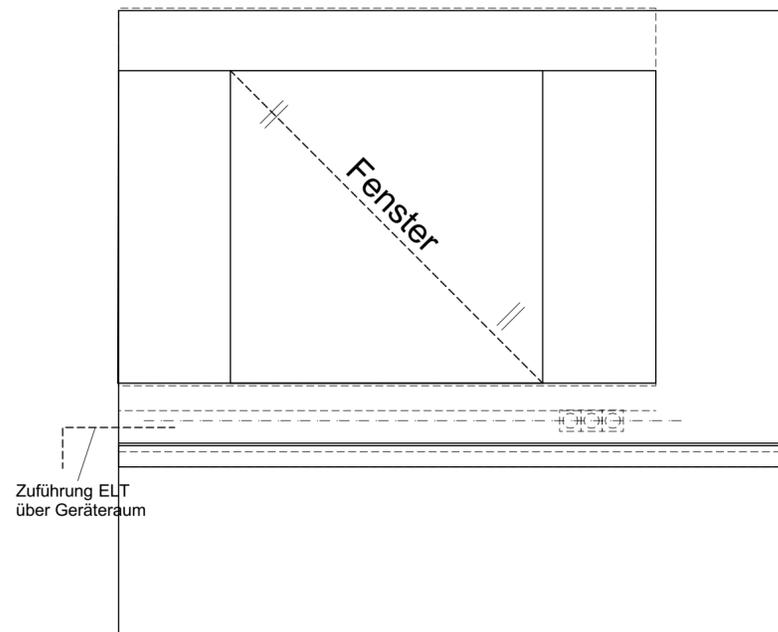

Wandabwicklung innen - Raum U.06

Materialkonzept innen



02	Fenstergröße, GK-Bekleidung	06.08.2024
01	Arbeitsplatte, Maße	13.02.2024
Index	Änderung	Datum Gez.
Auftraggeber Stadtverwaltung Oschatz Neumarkt 1 04758 Oschatz		Projekt 3-Feldsپorthalle Oschatz Bahnhofstraße 1 04758 Oschatz
Architekten Tel.:		koordiniert mit Fachplaner Statik Freigelegte Tiefbau ELT HLS Bauphysik
Darstellung Sporthallenfenster		Planungsphase 5 - Ausführungsplanung Maßstab 1:20 Datum 07.08.2024 Gez. Projektabkürzung SH OZ Bl.-Größe. Bl.-Nr. D 707

Kein Ausführungsplan!
Nur als Anlage zum LV.