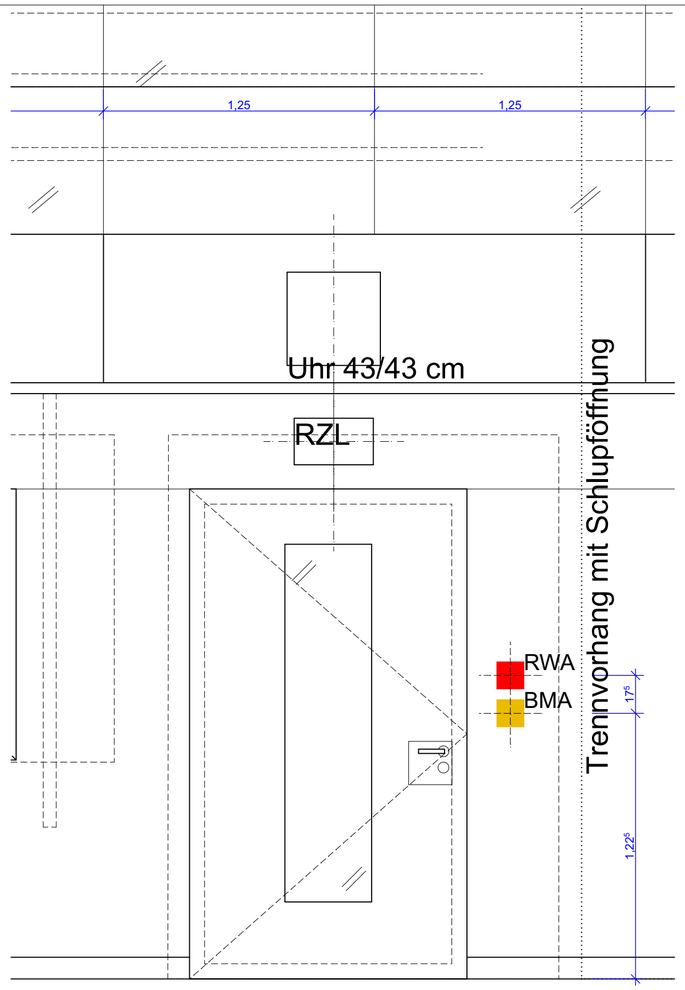

Ansicht Bandgegenseite

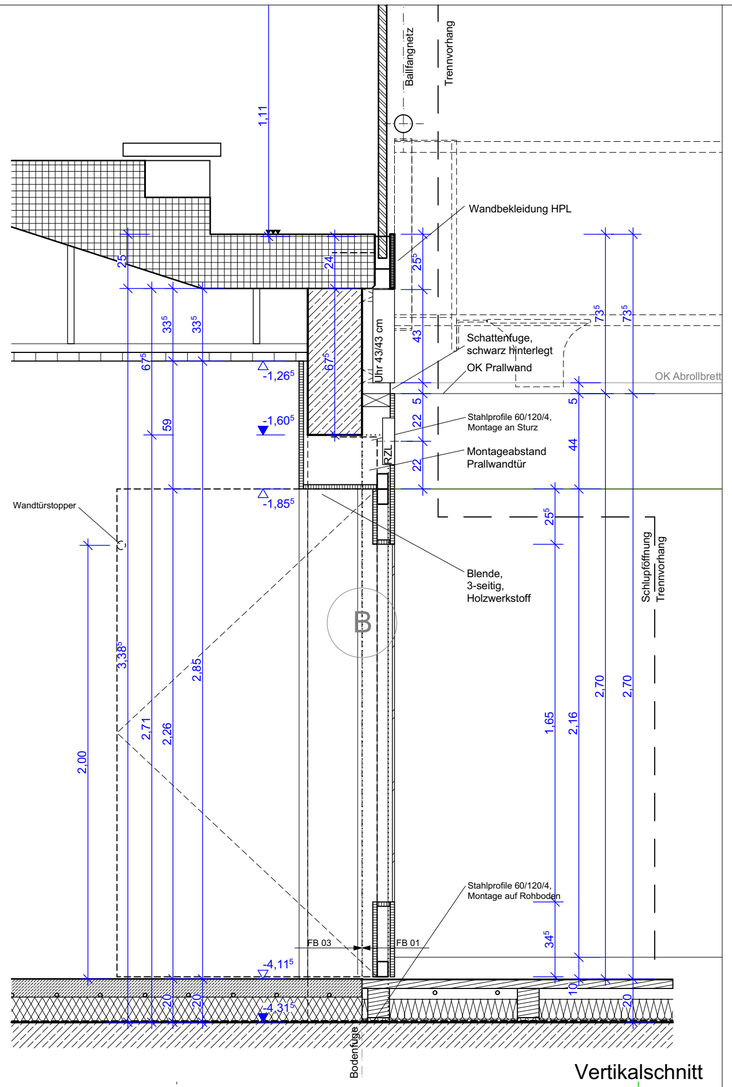

Vertikalschnitt

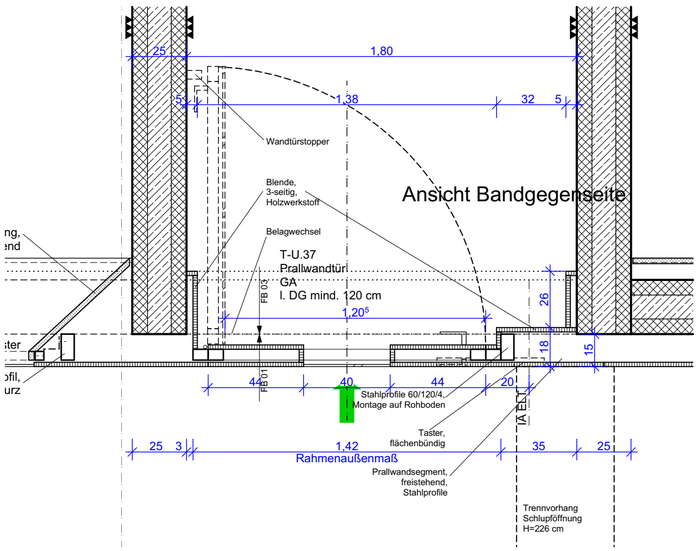

Horizontalschnitt

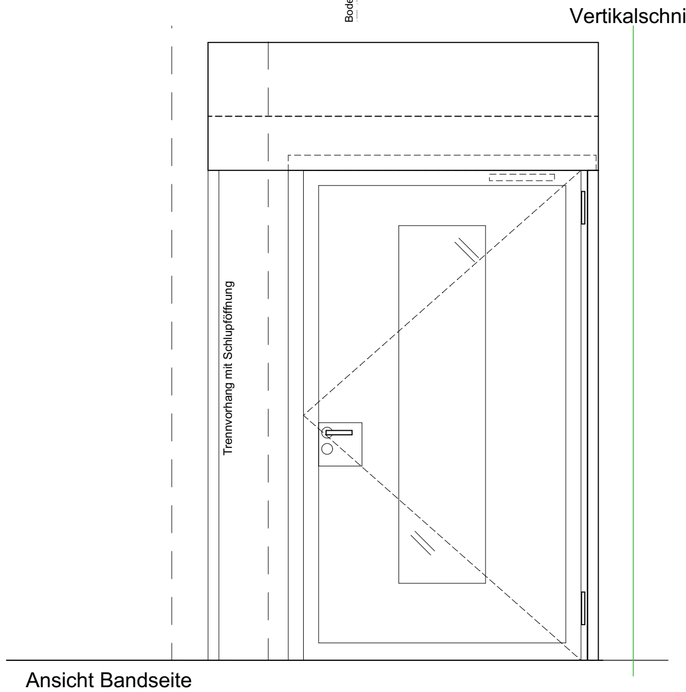

Ansicht Bandseite

Index	Änderung	Datum	Gez.

Auftraggeber
Stadtverwaltung Oschatz
Neumarkt 1
04758 Oschatz

Projekt
3-Feldsporthalle Oschatz
Bahnhofstraße 1
04758 Oschatz

Architekten
Tel.:

koordiniert mit Fachplaner

Statik	Freiflächen	Tiefbau	ELT	HLS	Bauphysik

Kein Ausführungsplan!
Nur als Anlage zum LV.

Darstellung
T - U.37 SH-Tür

Planungsphase
5 - Ausführungsplanung

Maßstab 1:20
Datum 31.03.2024
Gez.
Projektabkürzung SH OZ
Bl.-Größe.
Bl.-Nr. **D 510**