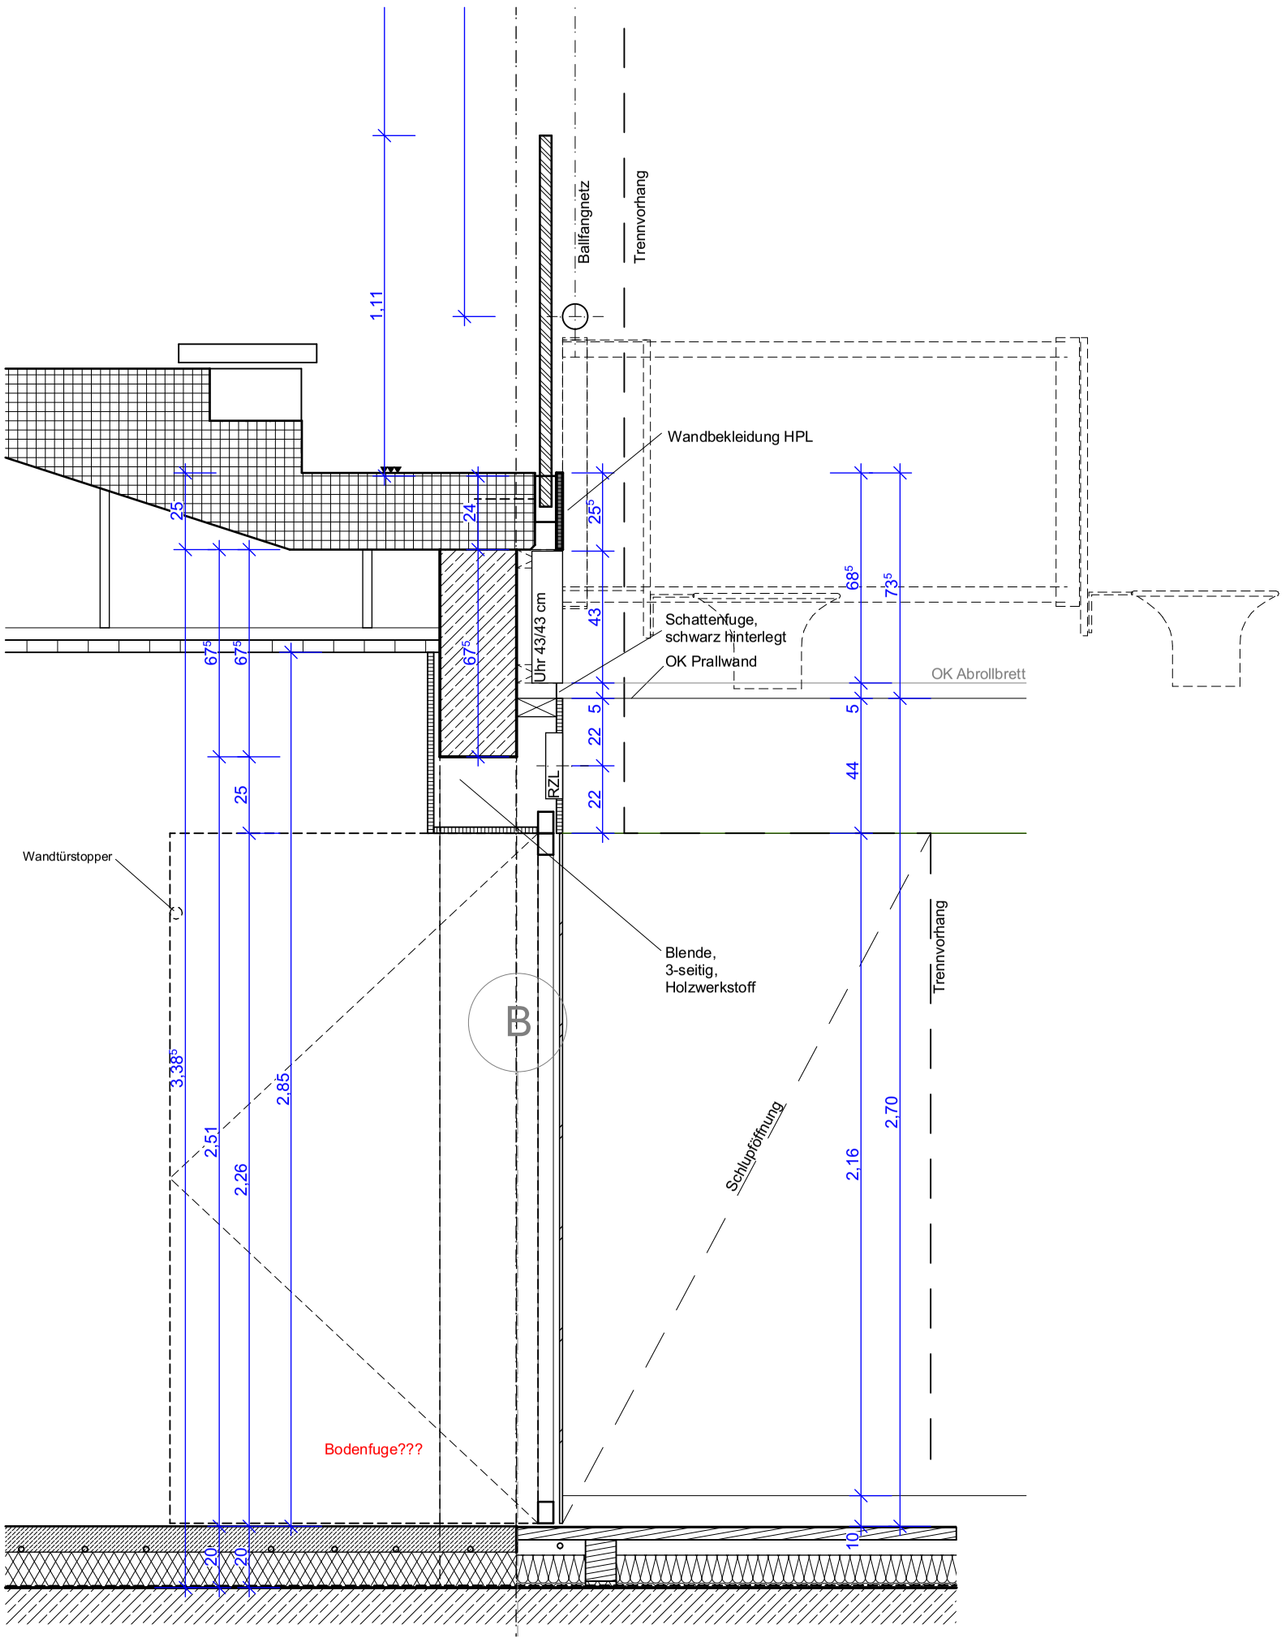

Vertikalschnitt

LIEGENSCHAFT / BAUWERK-BAUKÖRPER / BAUWERK	MAßNAHME		PLANINHALT		PLANSTAND		FACHPLANER	UNTERSCHRIFT	BAUHERR
	Stadtverwaltung Oschatz Neumarkt 1 04758 Oschatz		**Glasbrüstung und Prallwand**		5 - Ausführungsplanung			DATUM	3-Feldsporthalle Oschatz Bahnhofstraße 1 04758 Oschatz
IS-OBJEKT-NR / LIEGENSCHAFTSNUMMER	MAßNAHMENNR	KGR	CODIERUNG PLANART	PLANART	PLANSTAND	FACHPLANER	BEARBEITET	PLANDATUM	MASSTAB
	-	300-		D 706	-	64	01	31.01.2024	1:20

UNTERSCHRIFT UNTERSCHRIFT UNTERSCHRIFT
DATUM DATUM DATUM

Kein Ausführungsplan!
Nur als Anlage zum LV.