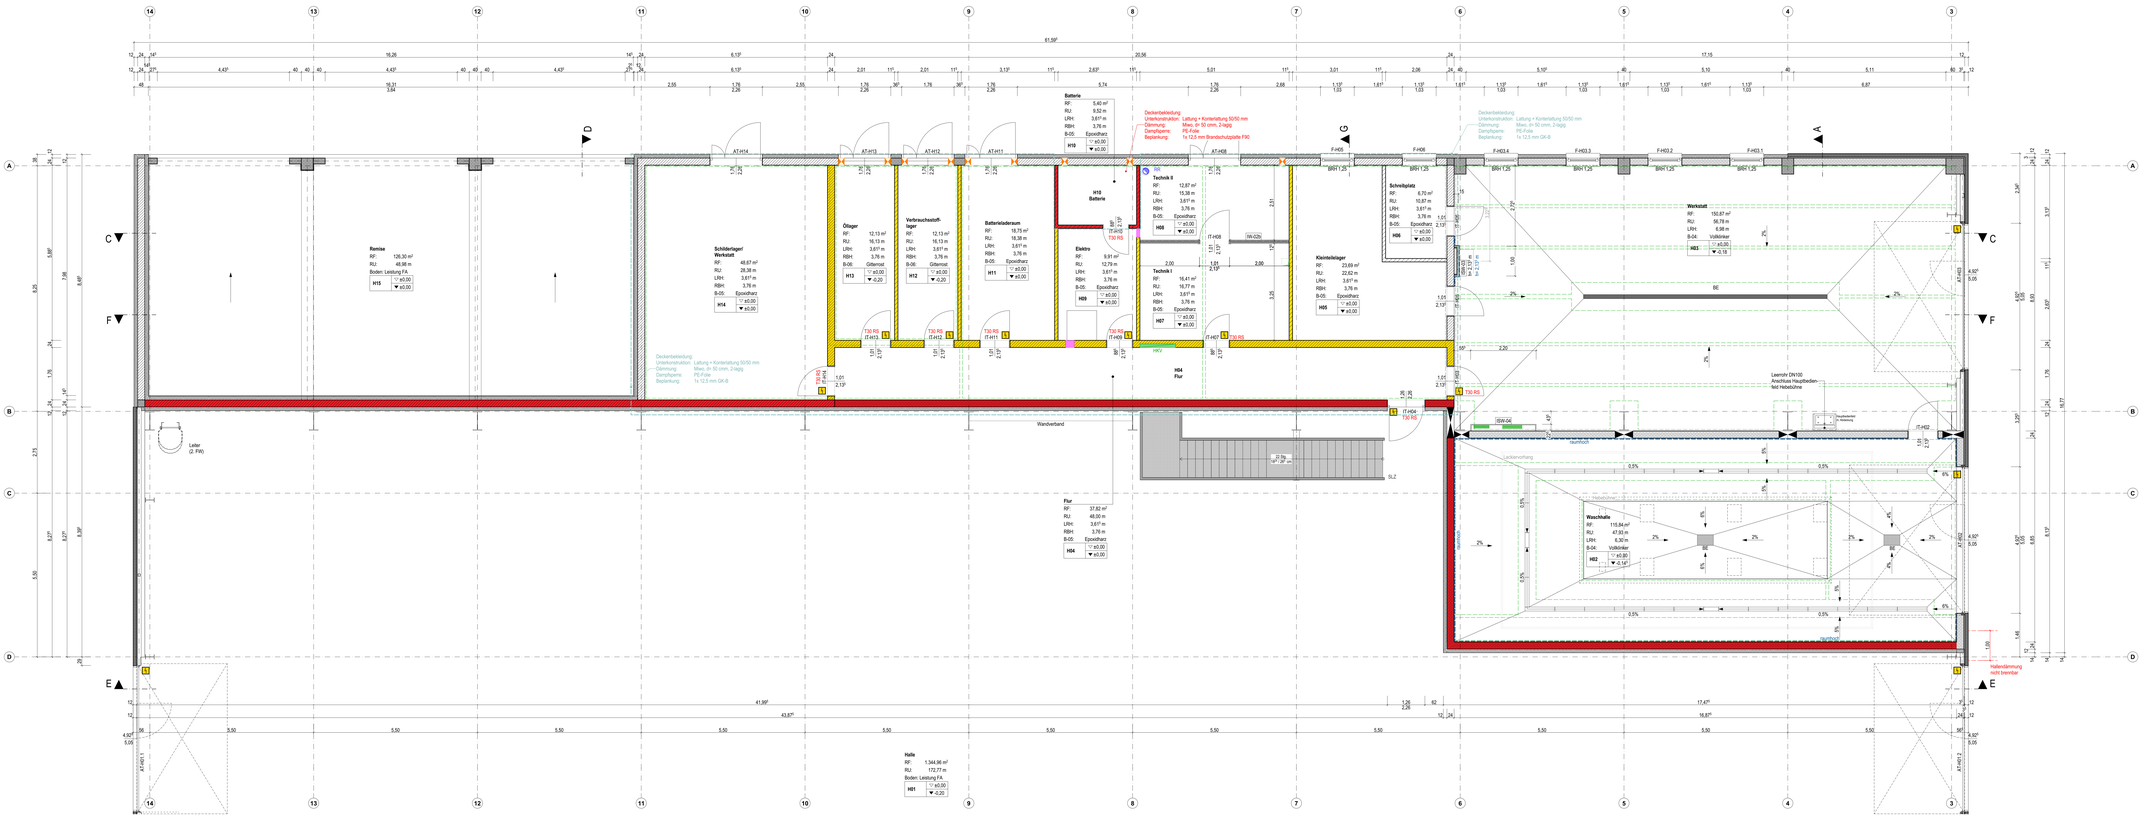

VORABZUG
Plan dient zur Orientierung
Kalkulationsgrundlage ist das Leistungsverzeichnis

Info:	Der Entwurf ist geistiges Eigentum des Planers und urheberrechtlich geschützt. Vervielfältigungen und Weitergabe an Dritte erfolgt nur mit ausdrücklicher Genehmigung des Planverfassers. Bei Mißbrauch bleiben rechtliche Schritte vorbehalten. Die Maße sind von Unternehmer am Bau, verantwortlich zu prüfen. Bei Unstimmigkeiten ist unverzüglich die Bauleitung zu informieren. Brüstungs-, Tür- und Fensterhöhen beziehen sich auf den Rohfußboden. Für die Verwendung von DWG-Dateien ist die Formatierung und Darstellung der zugehörigen PDF-Datei maßgebend.	
Darstellung	verdeckte Kante; Über der Schnittebene; Achse; Bauteil, F30; Bauteil, F90; Brandwand; Detailmarker	
Materialien	KS-Mauerwerk RDK 2,0; Stahlbeton; Mineralbrandwand; Sauberkeitszone	
Haustechnik Installationen (informativ)	Lüftung; Sanitär; Heizung; Elektro; Heizkreisverteiler; ELT-Unterverteilung	
Ausgezeichneter Einbauteile	Deckendurchbruch (L/B); Deckendurchbruch (L/B); Wanddurchbruch (B/T); Wanddurchbruch (L/B); Bodenablauf	
Höhenkoten	OK Fertig; OK / UK Roh	
Türen / Fenster	Fluchtweg; Feuerschutztür; Feuerschutzabschlüsse; Brüstungshöhe; Rauchschutztür DIN 18095; DS dichtschliessend	
Abkürzungen	RD Rohdecke; FFB Fertigfußboden; RFläche Raumfläche; RU Raumumfang; RBH Raumhöhe Rohbau; LRH lichte Raumhöhe; OKUK Oben -Unterkante; BPS Brüstungen; BRH Brüstungshöhe; AT-xx Außentür; IT-xx Innentür; F-xx Fenster; B-xx Bodenbelag; FW Fluchtweg; RR Regenfallrohr; BE Bodenablauf; SI Sinkkasten; IVS Versickerschacht; DN Niederschlagswasser; HKV Heizkreisverteiler	
Hinweise	Die Raumhöhen beziehen sich auf den Fertigfußboden. Die Raumflächen (RF) und der Raumumfang (RU) beinhalten zusätzlich die zum Raum dazugehörigen Türnischen.	
Innenwände	GIN-02a: Gipskarton-Montagewand, raumhoch, imprägniert; Ausführung: dh 12,5 cm, hr 2,17m, raumhoch, imprägniert; Ständerprofile: UW/CW 75/0,6 mm, a ≤ 62,5 cm; Beplankung: dh je 12,5 mm, beidseitig jeweils 2x GKB-Platten; Dämmung: dh 60 mm Mineo-Dämmung, nach DIN EN 13162, WLG 040	
Installationswände	GSR-03: Installationswand, imprägniert; Ausführung: Wandstärke ≥ 110 mm, imprägniert; Ständerprofile: UW/CW 75/0,6 mm, a ≤ 62,5 cm; Beplankung: dh je 12,5 mm, beidseitig jeweils 2x GKB-Platten; Dämmung: dh 60 mm Mineo-Dämmung, nach DIN EN 13162, WLG 040; GSW-04: Gipskartonwand, imprägniert, Stützenbau; Ausführung: Wandstärke ≥ 135 mm, hr 6,72m, imprägniert; Ständerprofile: CW 75/0,6 mm, a ≤ 62,5 cm; Beplankung: dh 2x 12,5 mm GKB; Dämmung: dh 80 mm Mineo-Dämmung, nach DIN EN 13162, WLG 040	

LV	04.11.2024	Erster Ausgabestand
Index	Datum	Änderung

Norden: Übersicht

OK Attika = +9,097 = 614,347 m ü. DHHN2016
OK FFB EG = ± 0,00 = 605,85 m ü. DHHN2016

Projekt: **Neubau Straßenmeisterei Heinzebank - Teilobjekt Kompaktmeisterei**
An der Heinzebank 20
09405 Walkenstein/ Heinzebank

Auftraggeber: Landratsamt Erzgebirgskreis - Referat Straßen
Paulus - Jahnhaus - Str. 21
09456 Annaberg-Buchholz
Datum, Unterschrift: FREIGABE ERTEILT

Entwurfsverfasser:

Planinhalt	**Grundriss Erdgeschoss Lager**	Maßstab	1:50
Plannummer	211326_AR_5_G-EG-Lager	Index	
Planstand	Ausführungsplanung	Projekt-Nr.	211326
Planung:	erstw. geprüft: gezeichnet: gepr.:	Größe	1730 x 594