




SCH V1/24

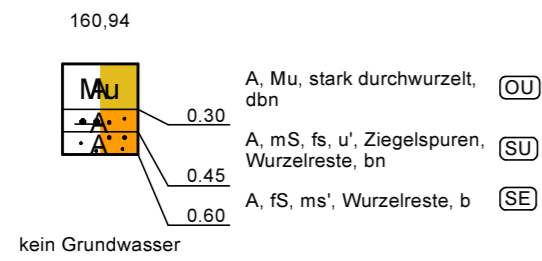




SCH V2/24

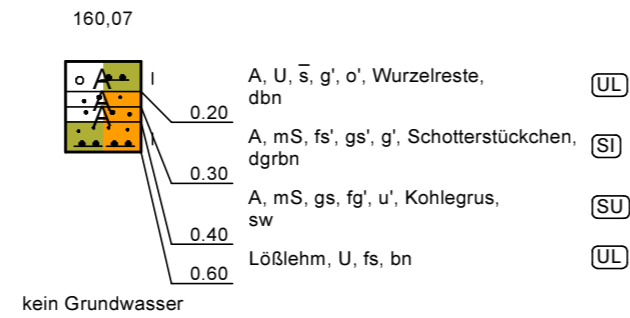

RKS 3/23

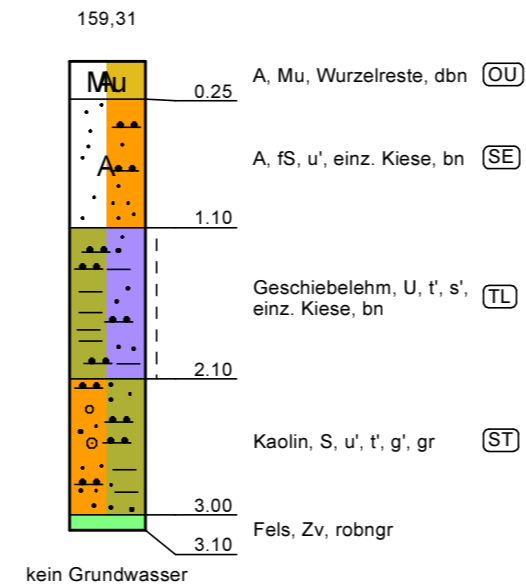

RKS 6/24

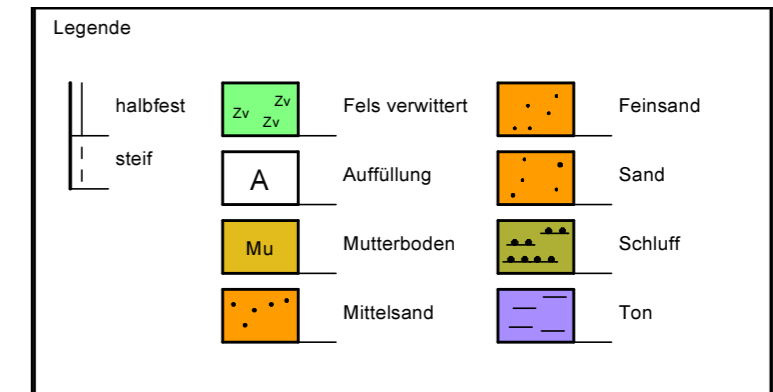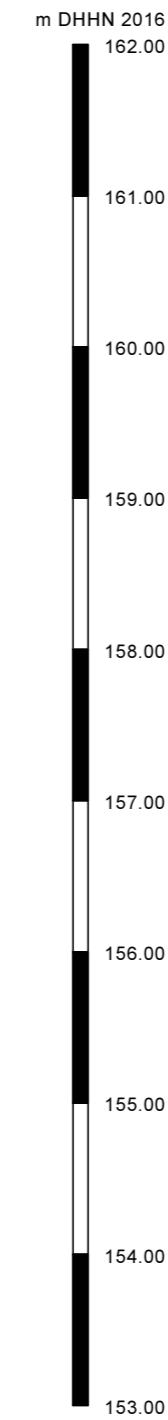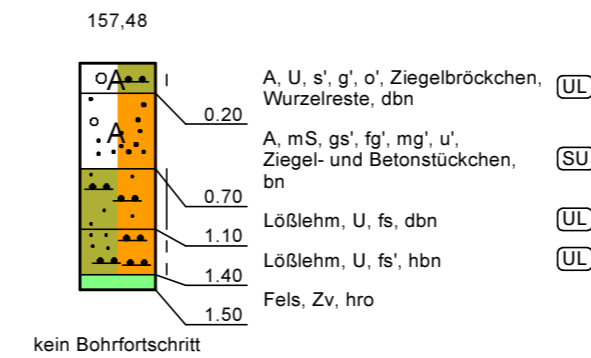

REICHERT GMBH
INGENIEURBÜRO FÜR GEOTECHNIK
Gutachten • Beratung • Planung

Projekt: Neubau KITA Oschatz, ST Fliegerhorst
Projekt-Nr.: 23108 - 1

Bearbeitet	Reichert	21.10.2024	Anlagenbezeichnung
Geprüft	Reichert	21.10.2024	
Maßstab	M 1 : 50		Darstellung der Rammkernsondierungen und Handschachtungen SCH V1/24, SCH V2/24, RKS 3/23 und RKS 6/24
Anlage	2.2		