




RKS 1/23

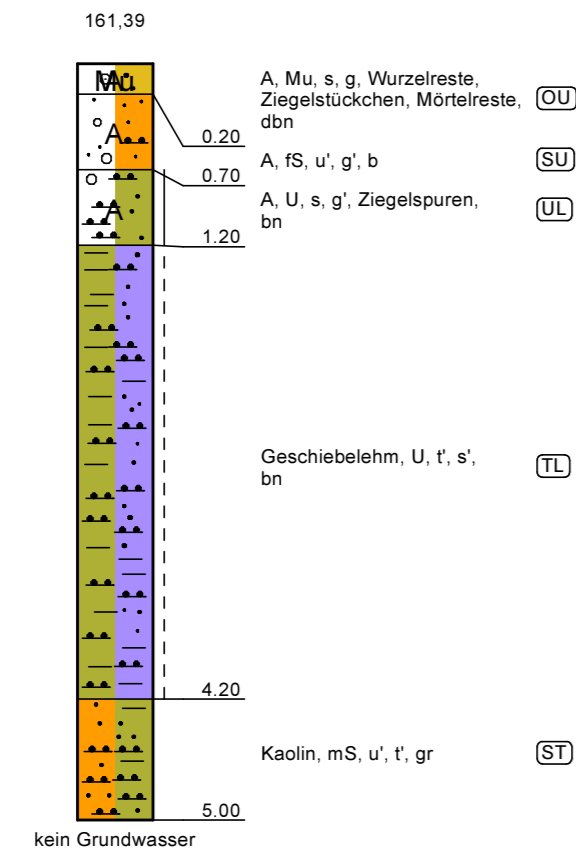




RKS 4/24

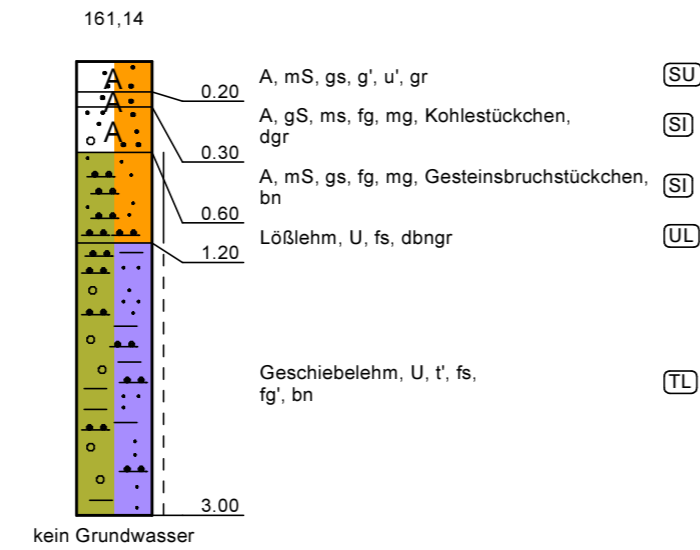

RKS 2/23

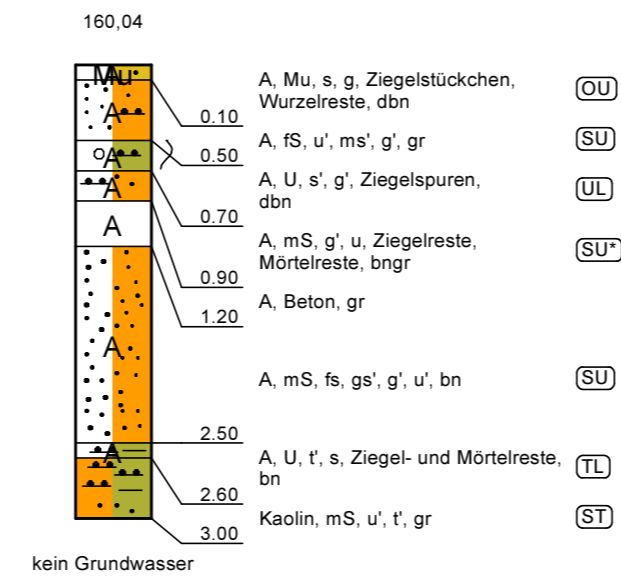

RKS 5/24

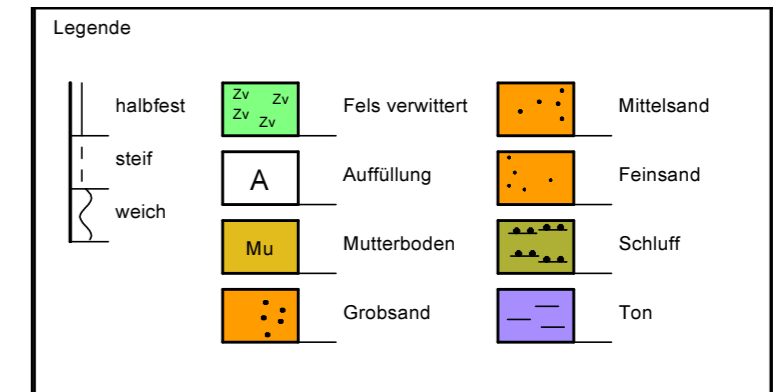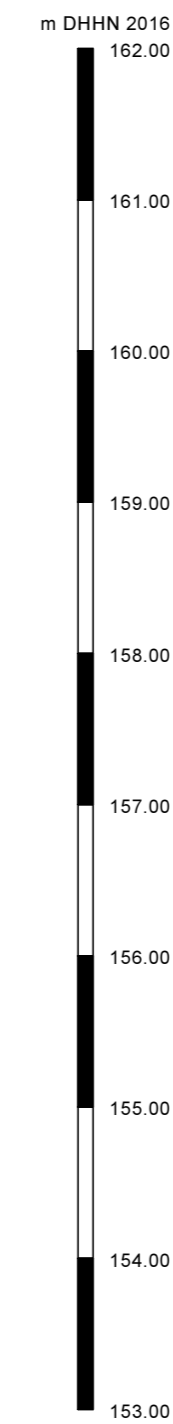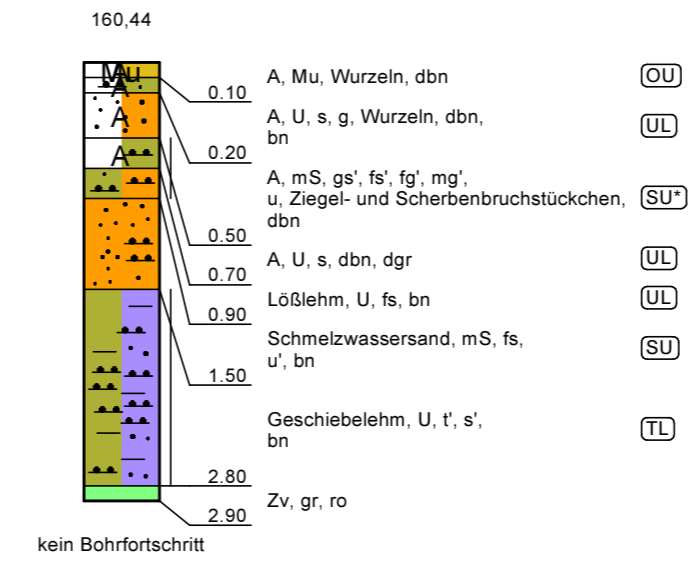

<p>REICHERT GMBH INGENIEURBÜRO FÜR GEOTECHNIK Gutachten • Beratung • Planung</p>			Projekt: Neubau KITA Oschatz, ST Fliegerhorst Projekt-Nr.: 23108 - 1
Bearbeitet	Reichert	21.10.2024	Anlagenbezeichnung
Geprüft	Reichert	21.10.2024	
Maßstab	M 1 : 50		Darstellung der Rammkernsondierungen RKS 1/23, RKS 4/24, RKS 2/23 und RKS 5/24
Anlage	2.1		