Schalplan Treppenhaus Haus 1

Schnitt A - A M 1:50

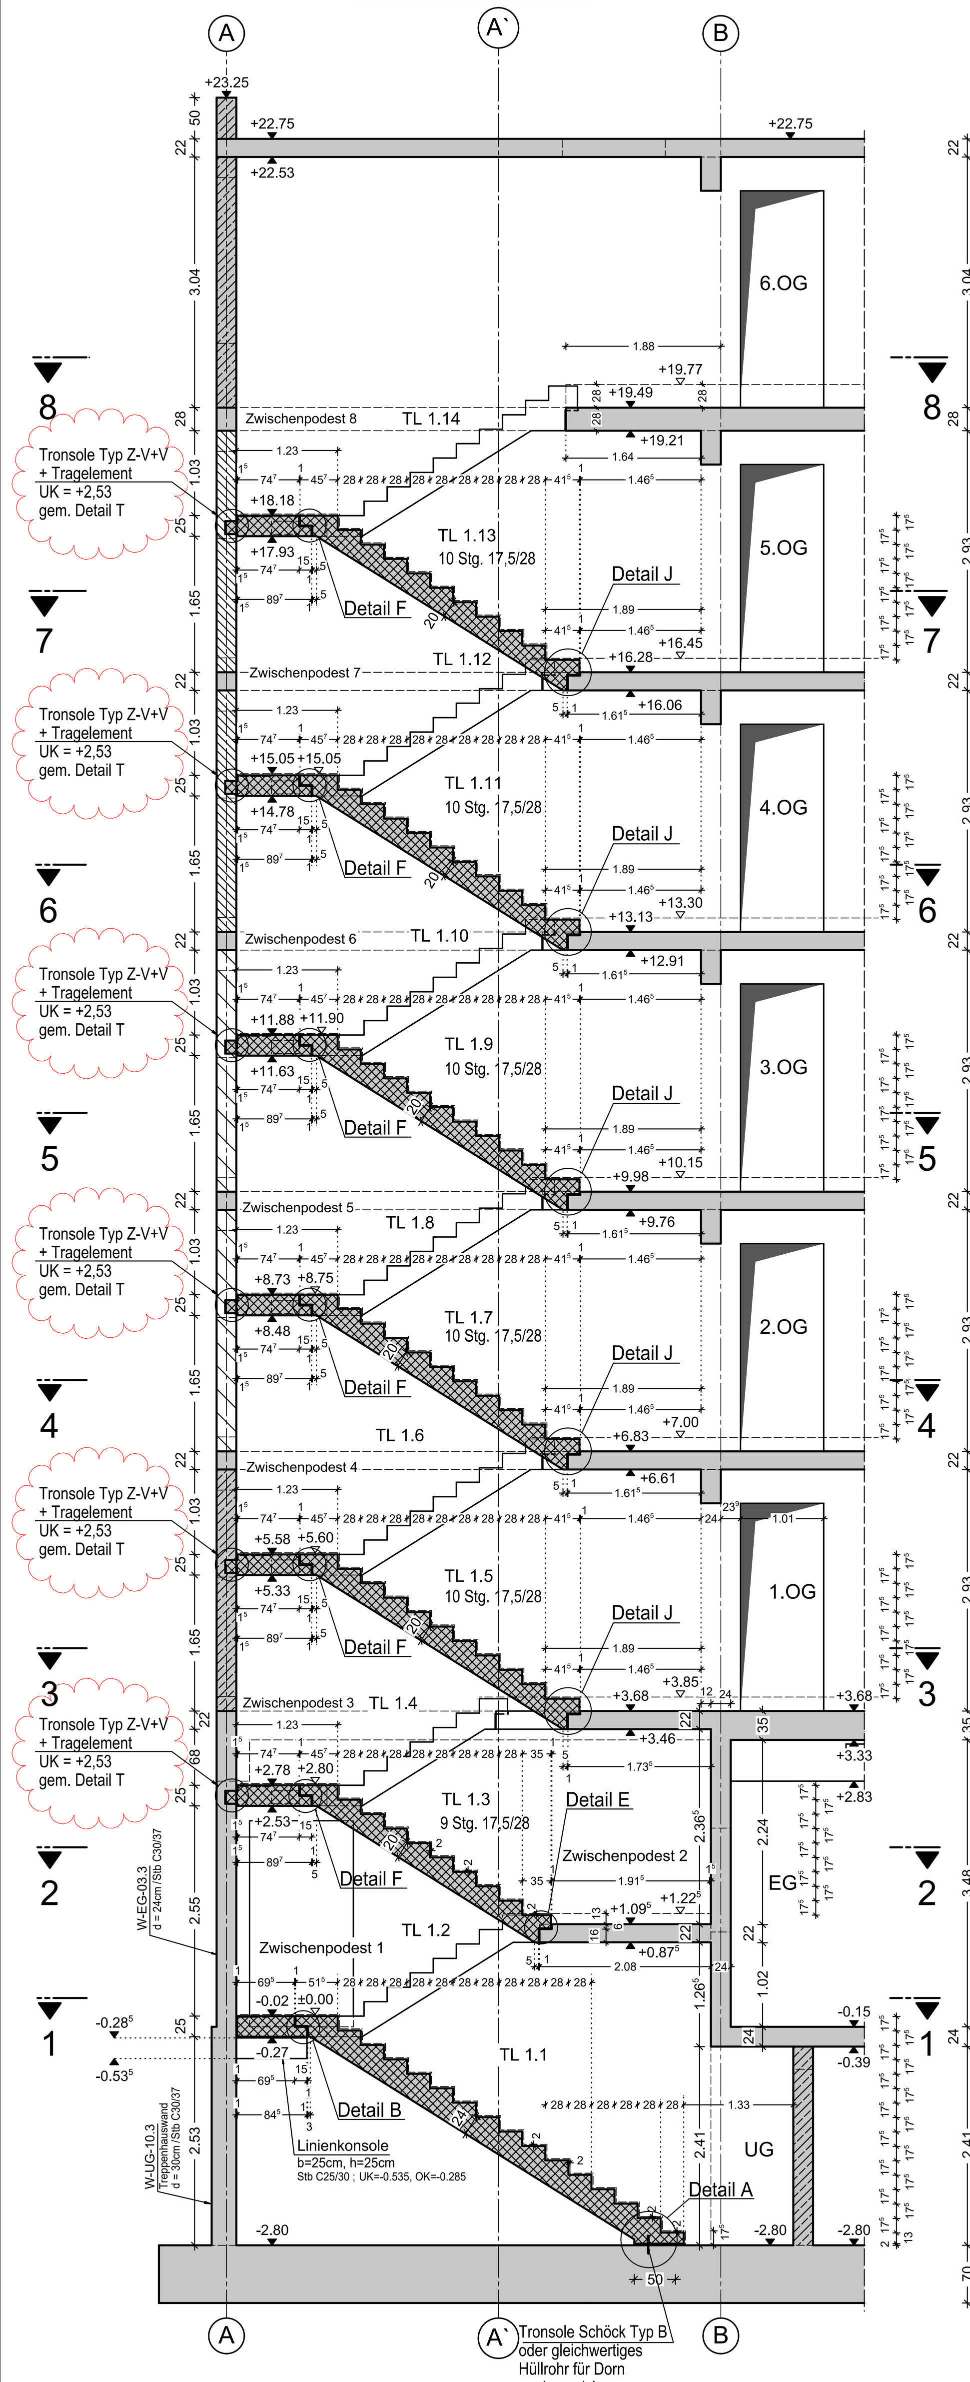

Schnitt B - B M 1:50

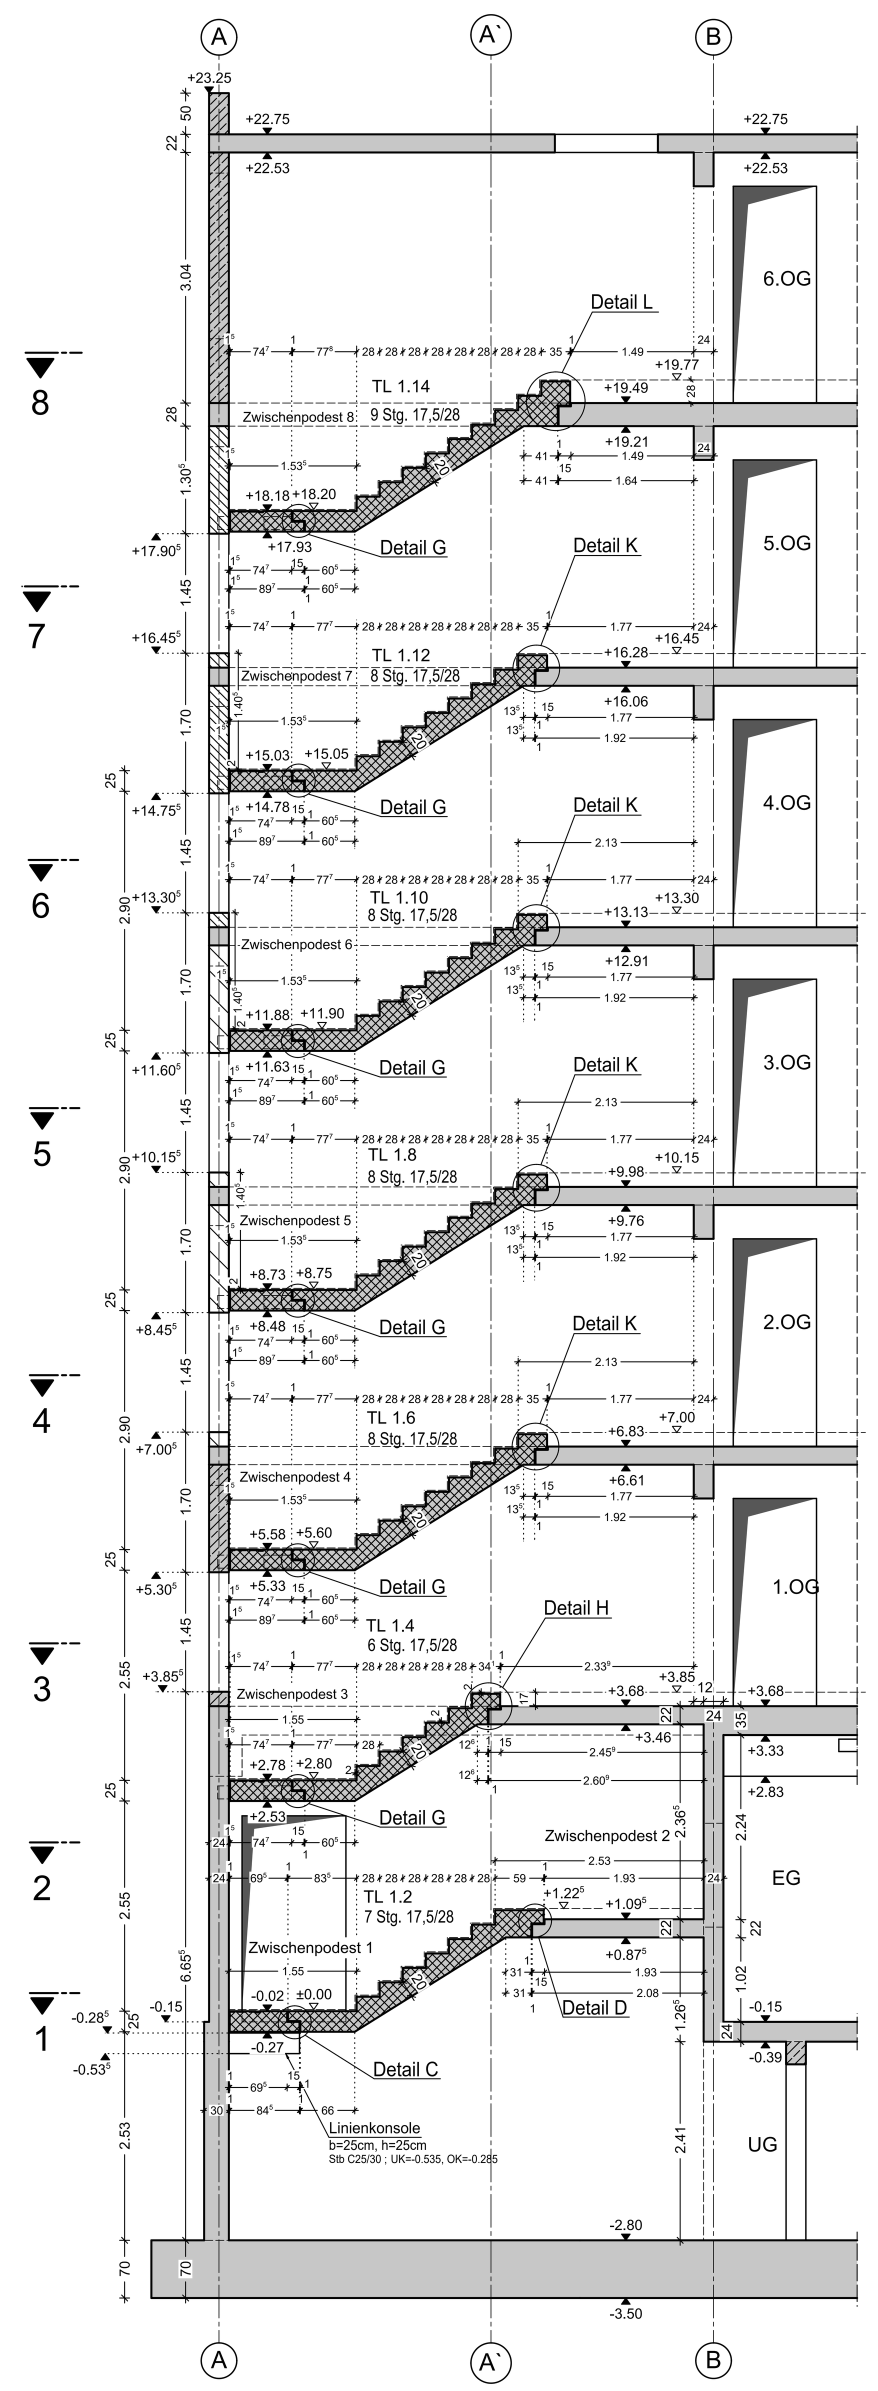

Schnitt C - C M 1:50

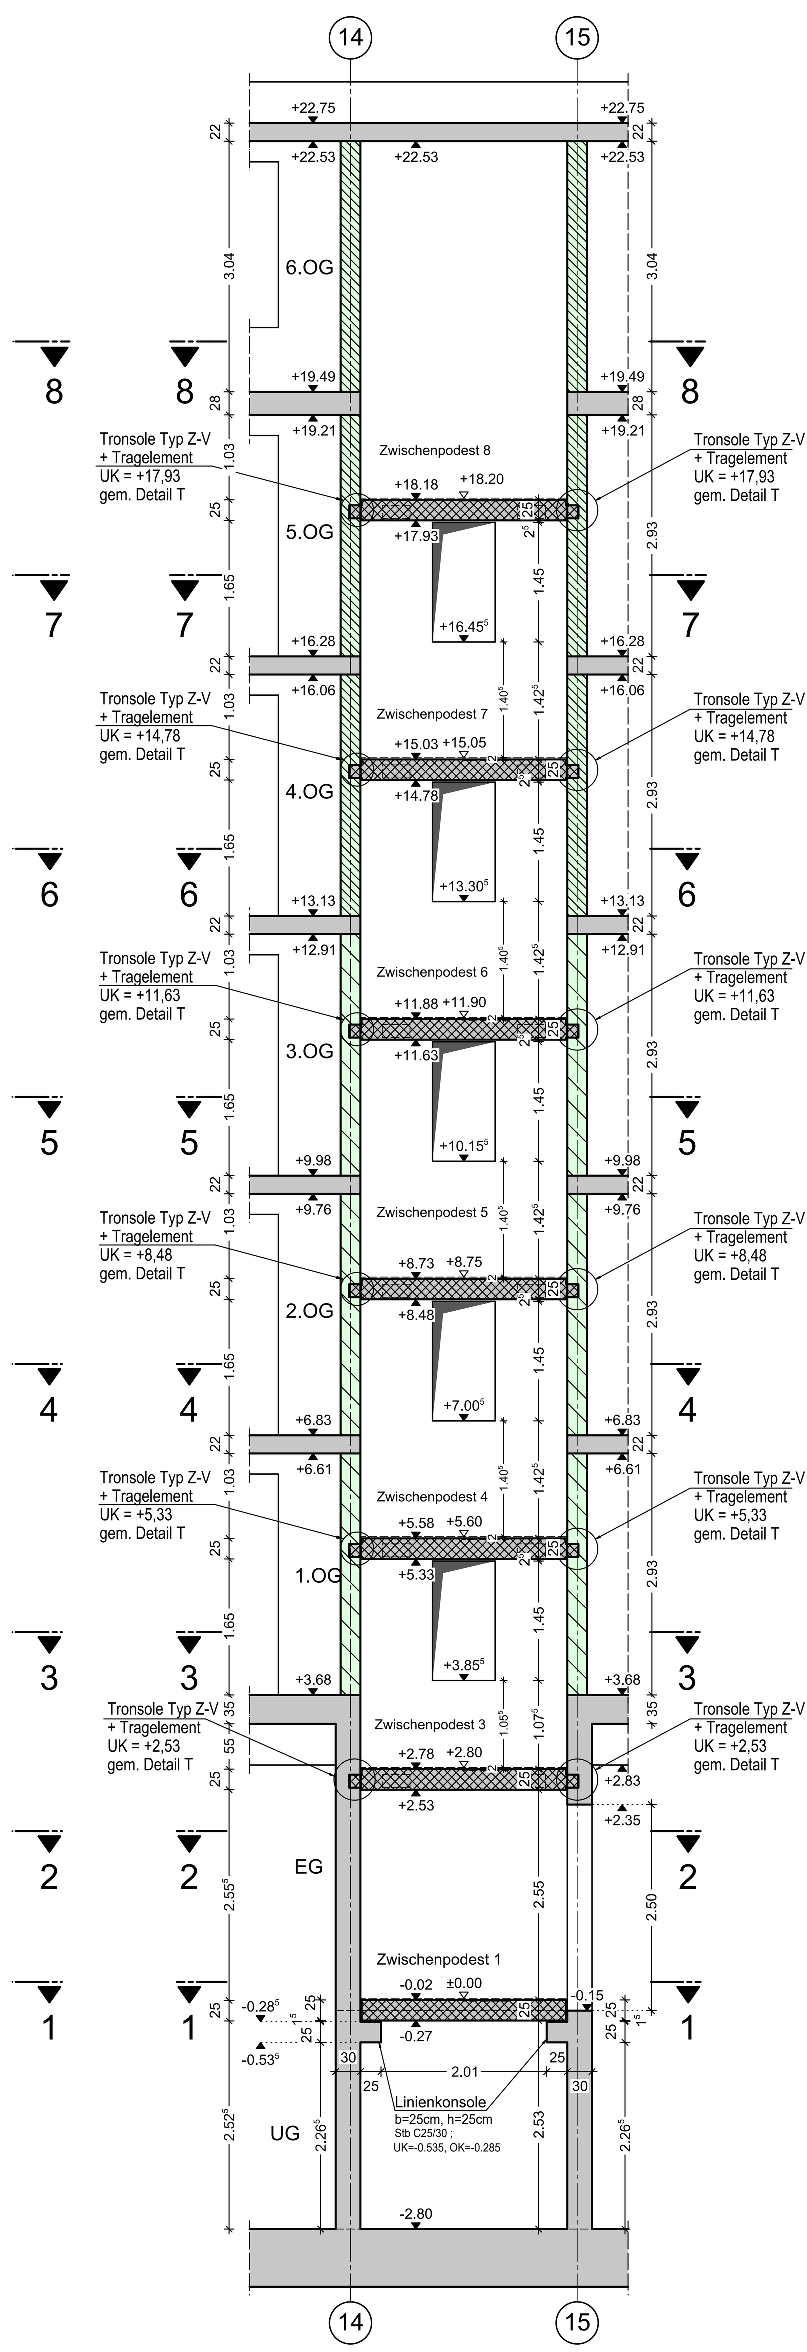

Schnitt D - D M 1:50

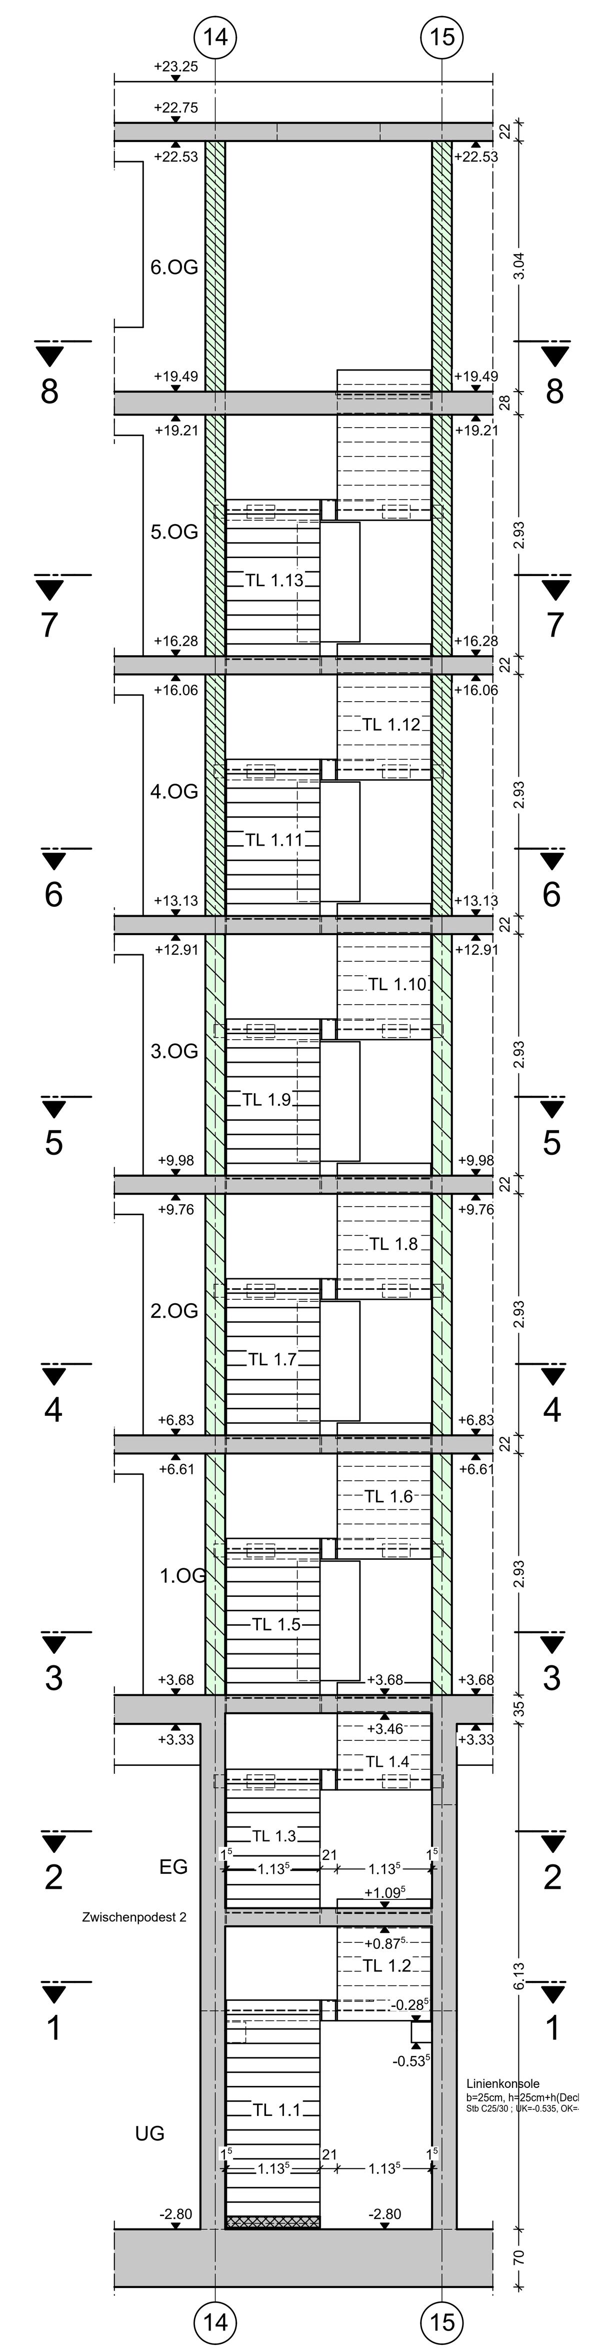

Schnitt 8 - 8 M 1:50

Draufsicht Grundriss 6.OG

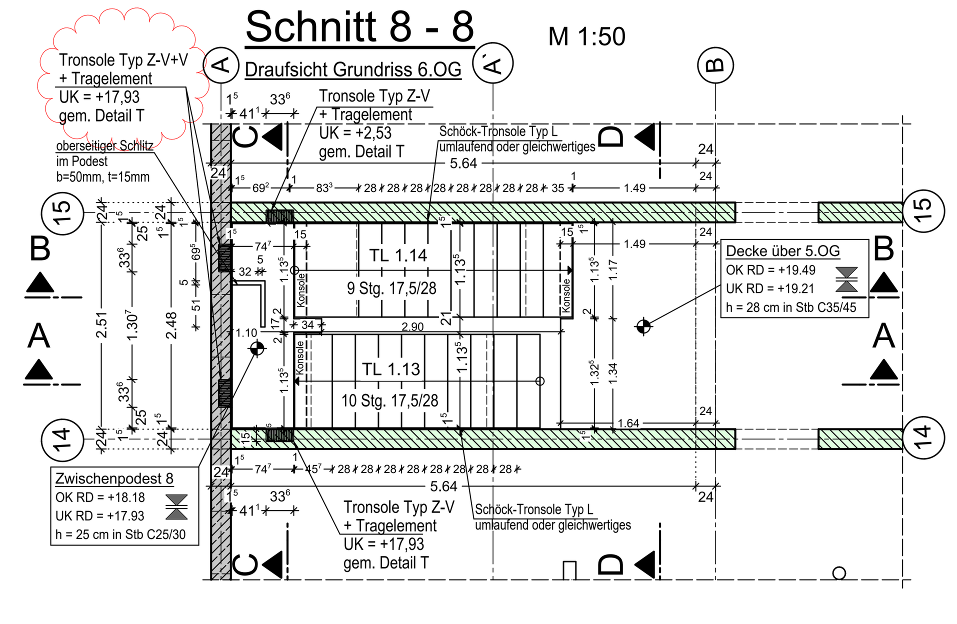

Schnitt 7 - 7 M 1:50

Draufsicht Grundriss 5.OG

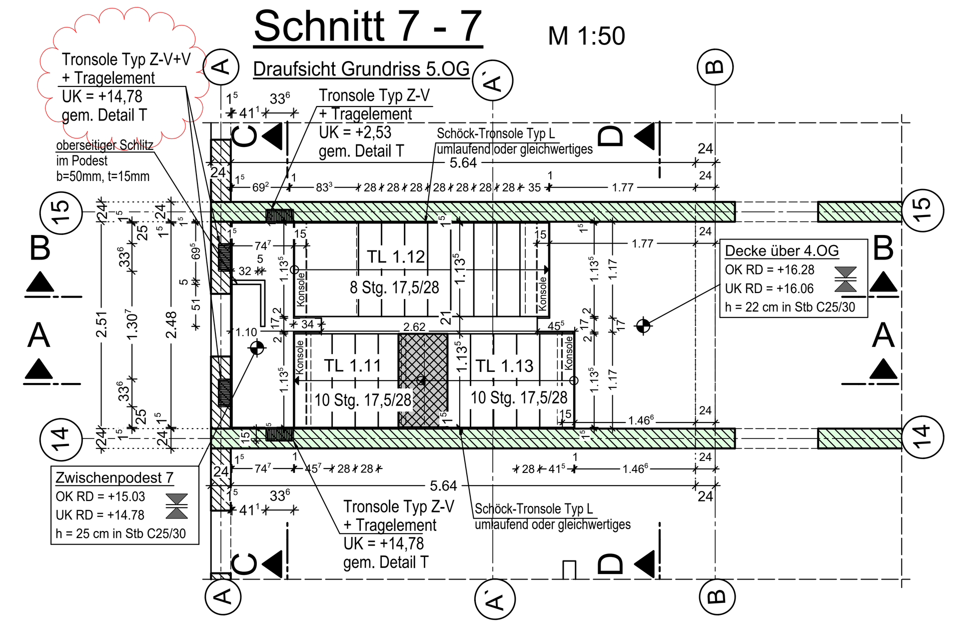

Schnitt 6 - 6 M 1:50

Draufsicht Grundriss 4.OG

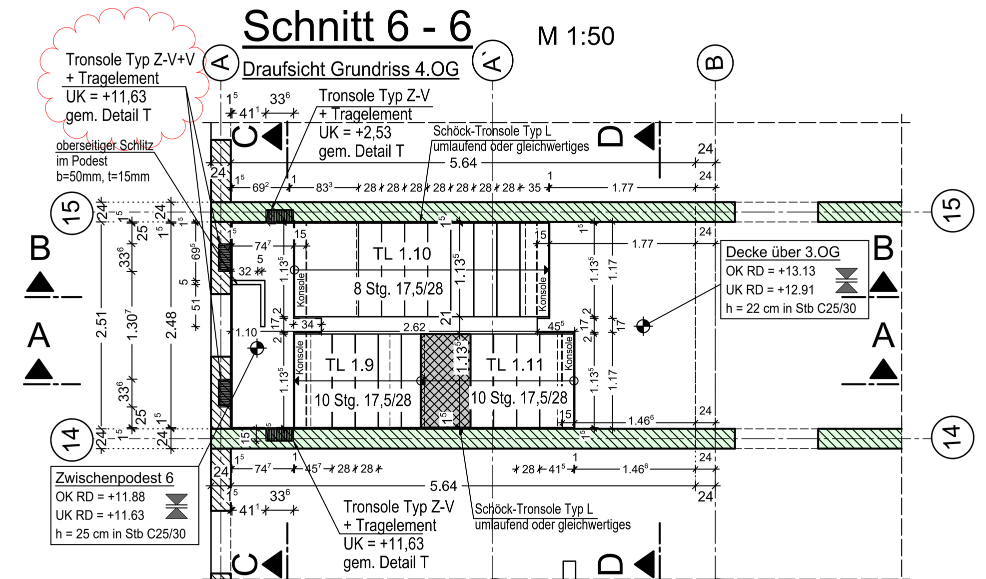

Schnitt 5 - 5 M 1:50

Draufsicht Grundriss 3.OG

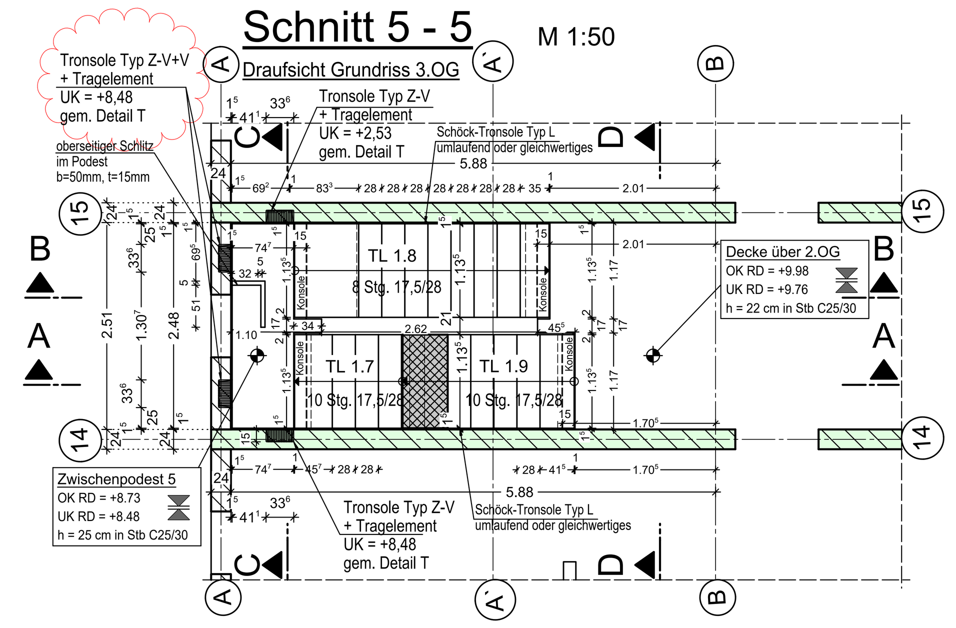

Schnitt 1 - 1 M 1:50

Draufsicht Grundriss UG / EG

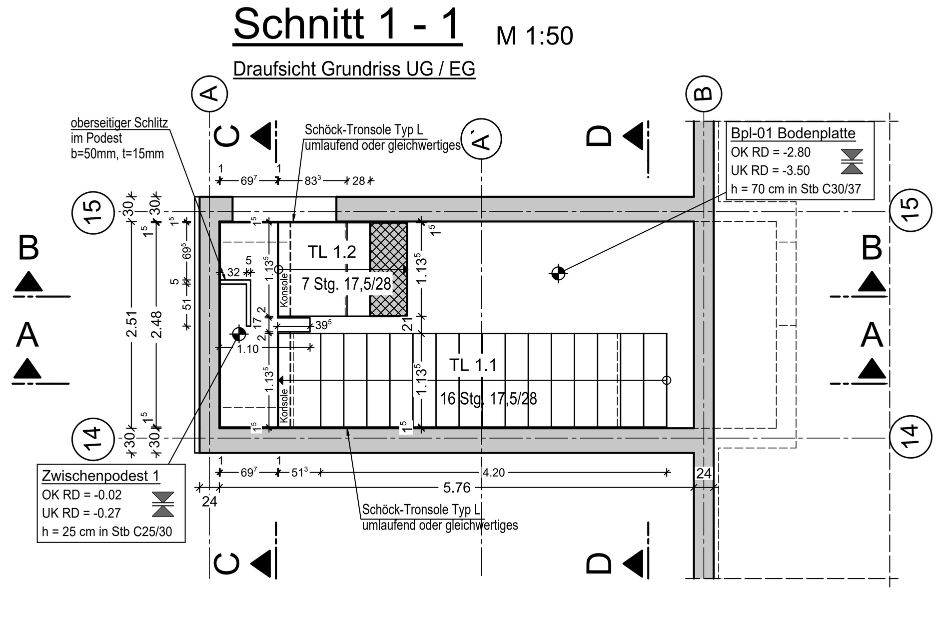

Schnitt 2 - 2 M 1:50

Draufsicht Grundriss EG

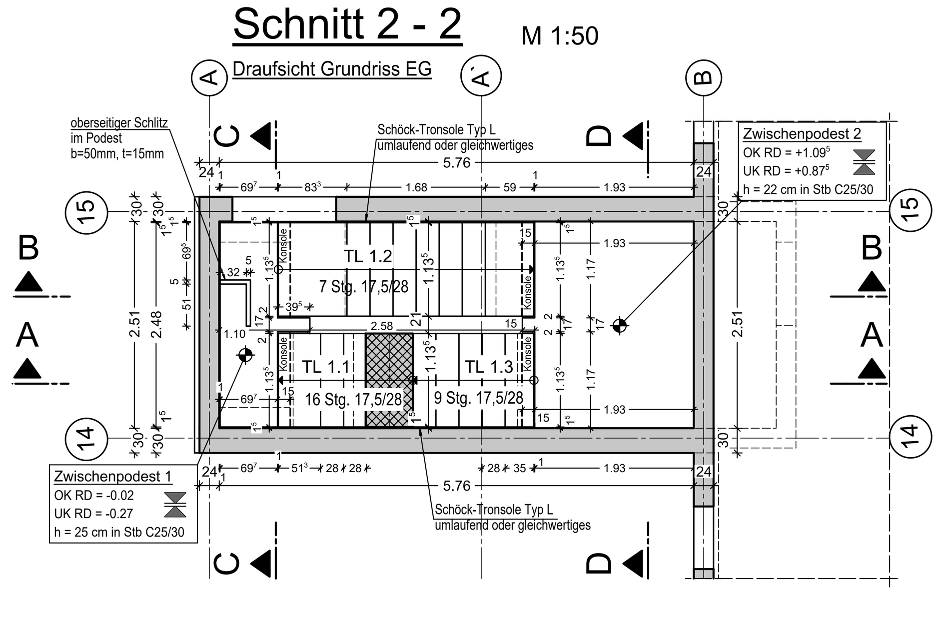

Schnitt 3 - 3 M 1:50

Draufsicht Grundriss 1.OG

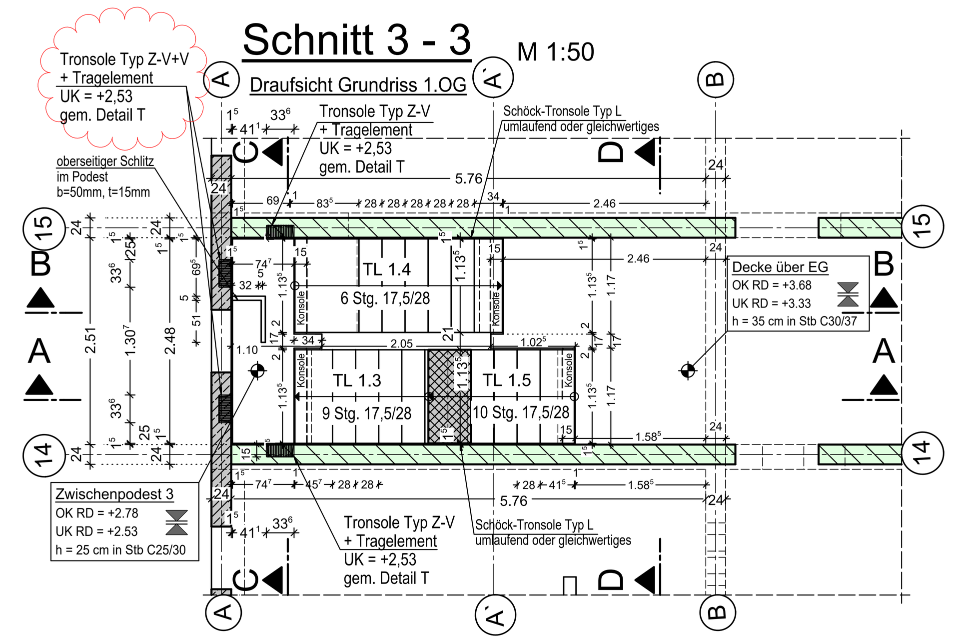

Schnitt 4 - 4 M 1:50

Draufsicht Grundriss 2.OG

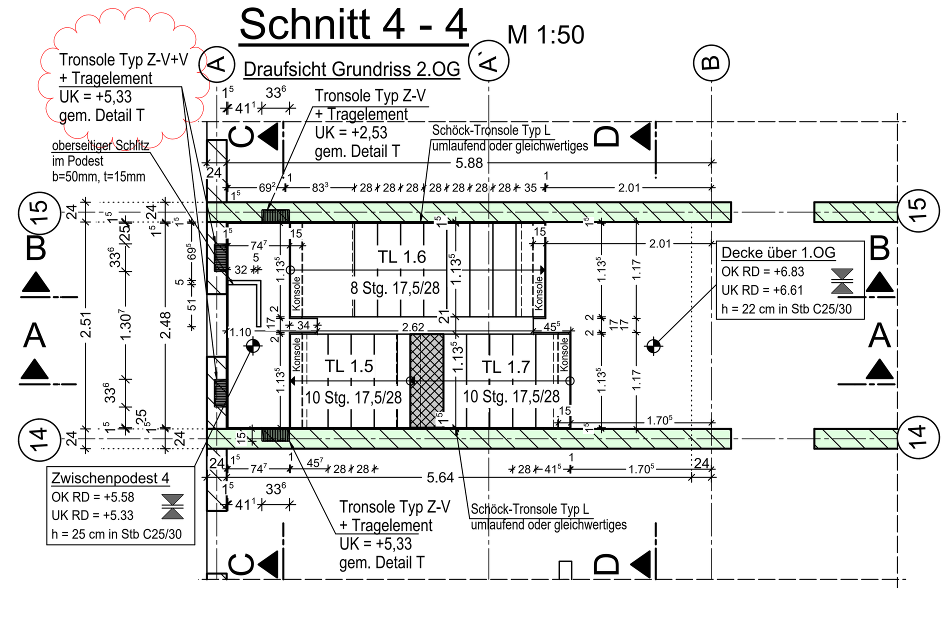

Detail K M 1:25

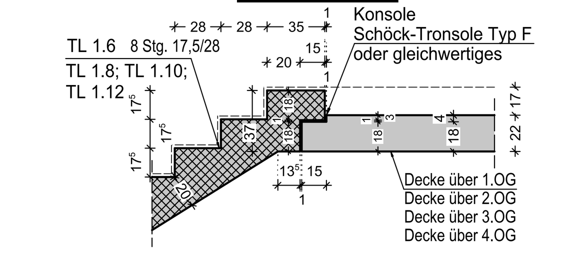

Detail J M 1:25

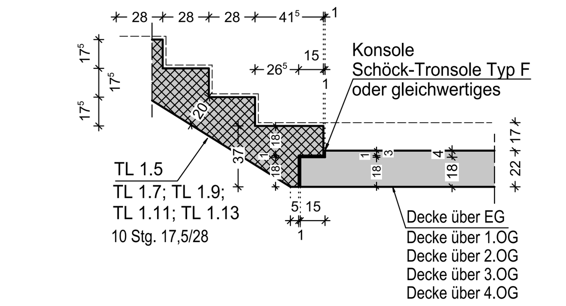

Detail H M 1:25

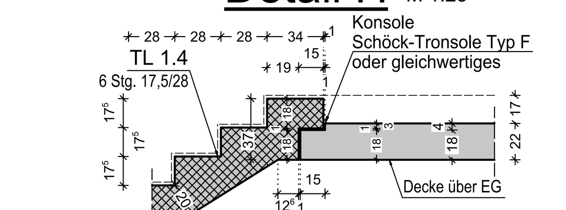

Detail G M 1:25

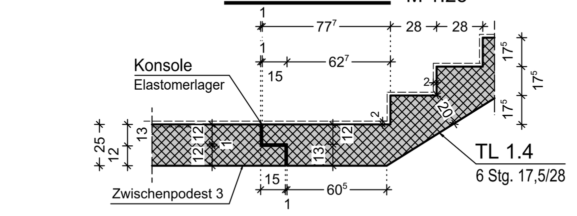

Detail F M 1:25

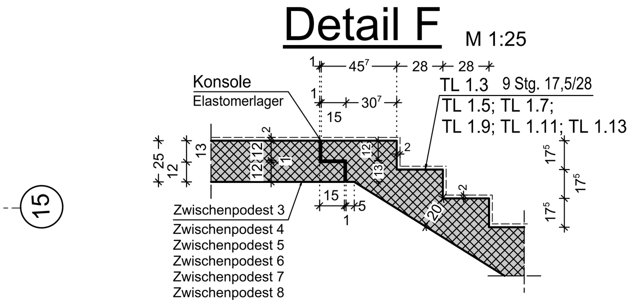

Detail E M 1:25

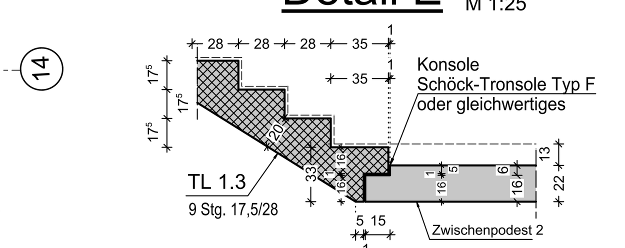

Detail D M 1:25

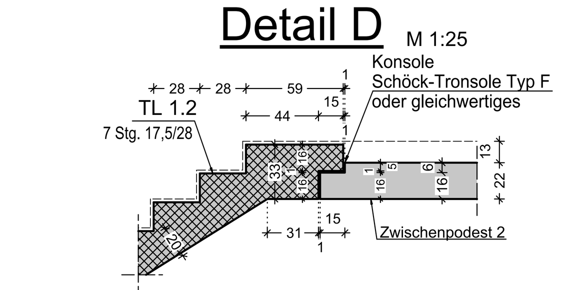

Detail C M 1:25

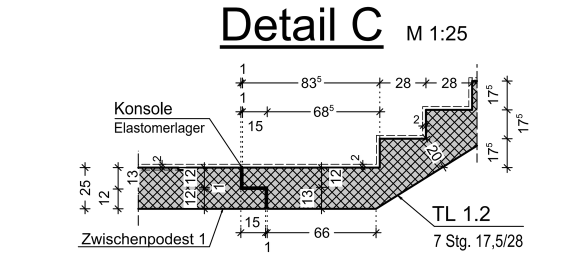

Detail B M 1:25

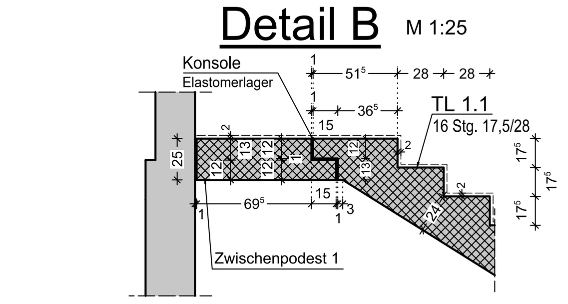

Detail A M 1:25

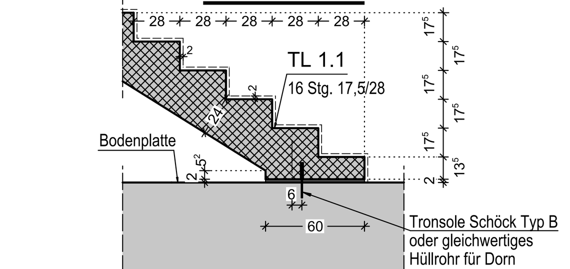

Detail M M 1:25

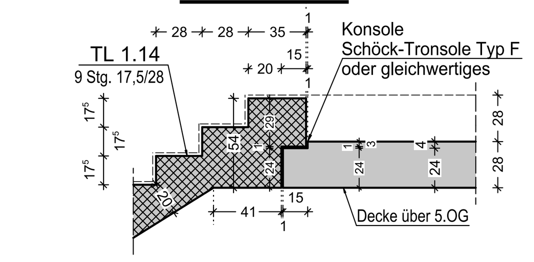

Detail T M 1:10

Auflager Zwischenpodest - Wand

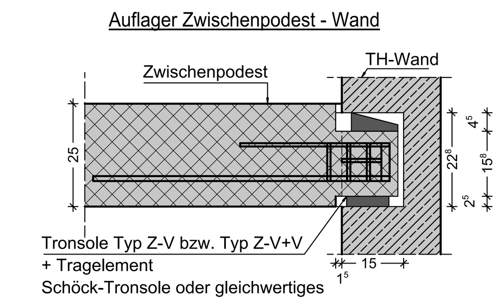

Treppenläufe TH 1- Haus 1

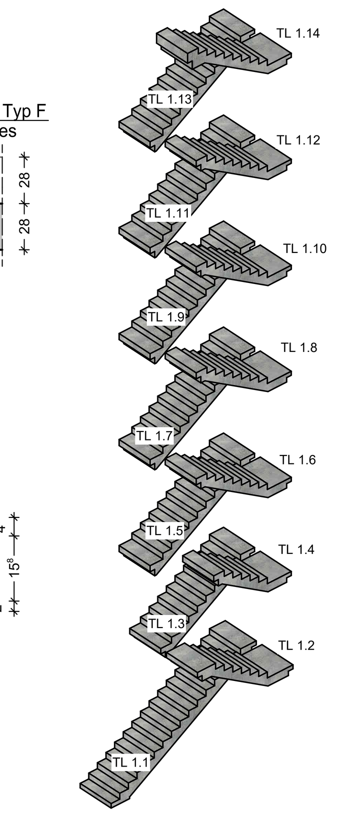

Legende

Abkürzungen:

STB (Stb.)	Stahlbeton
UZ	Unterzug (Höhe ab UK Rohdecke)
OKRD	Oberkante Rohdecke
UKRD	Unterkante Rohdecke
DD	Deckendurchbruch
WD	Wanddurchbruch
KB-D	Kernbohrungsbereiche der Decke (kein Durchbruch)
BRH	Brüstungshöhe
	Wände in darüberliegendem Geschoss
	Deckendurchbruch
	Kernbohrungsbereiche der Decke (kein Durchbruch)

Materialien:

- Ortbeton
- Stb.-Halbfertigteil
- Stb.-Vollfertigteil
- Mauerwerk AW KSP SFK 12 - 1,6 - DM
- Mauerwerk IW KSP SFK 12 - 2,0 - DM
- Mauerwerk AW KSP SFK 20 - 1,6 - DM
- Mauerwerk IW KSP SFK 20 - 2,0 - DM
- nichttragendes MW (KS)
- Bestand

Baustoffe: Expositionsklassen und Betonfestikeiten

Nutzung	Bauteil	Betonfestigkeit	Expositionskl.	F.-kl.
Dach	Decke / UZ	C35/45	XC3 [1]	W0
Regel-geschoss	Stützen / Wände	C25/30 [2]	XC1	W0
	Decke / UZ	C25/30...C35/45	XC1; XC3 [4]	W0
	Treppen	C25/30 [2]	XC1	W0
Außen-bauteile	Balkone	C25/30 [4] wu	XC4, XF1	WF
EG	Decke / UZ innen	C30/37	XC1	W0
	Decke / UZ außen	C30/37	XC3	WF
	Stützen innen	C30/37	XC1	W0
	Stützen[3] außen	C30/37...C35/45	XC3; XC4; XF2	WF
	Wände innen	C30/37	XC1	W0
	Wände außen	C30/37	XC3; XF1	W0
Keller-räume	Decke / UZ innen	C30/37	XC1	W0
	Decke / UZ außen	C30/37	XC3	WF
	Stützen innen	C30/37	XC1	W0
	Stützen[3] außen	C30/37...C35/45	XC3; XC4; XF2	WF
	Wände innen	C30/37...C35/45	XC1; XC3; XF1	W0
	Außenwände [3] erdberührt	C30/37	XC4, XA1; XF1	WF
	Bodenplatte[4] innen	C30/37	XC3	W0
	Bodenplatte[4] außen	C30/37	XC4; XA1; XF1	WF

1) Voraussetzung Dachabdichtung
2) Ausgenommen Bauteile gem. Statik C30/37 oder höher
3) Sockelschutz entsprechend Abdichtungskonzept
4) Abdichtungskonzept und Beschichtungssystem beachten!

Betonstahl B500 A (normalduktil) als Stabstahl- oder Mattenbewehrung
Baustahl S235 bzw. Edelstahl

Bauteil-bezeichnung: UZ-E-01.1
- laufende Nummer: Bauteil-Position
- laufende Nummer: Statik-Position
- Geschoss: UG=Untergeschoss; EG=Erdgeschoss; 1=1.Obergeschoss usw.
- Bauteil: BP=Bodenplatte; D=Decke; UZ=Unterzug; S=Stütze; W=Wand; WS=Wandscheibe

Hinweise

- Pläne der Fachplaner (insbesondere Architekturplanung, Grundleitungen, Aufzugsplanung, Blitzschutz-, Elektro-, Sanitär-, Heizung-, Lüftungstechnik) sind zu beachten!
- Alle Maße sind vor Baubeginn auf Übereinstimmung mit den Architektenplänen zu überprüfen.
- Höhe Unterzug ab UKRD
- Abnahme Baugrund durch den Baugrundgutachter

Lage- und Höhenbezug / Logo Bauvorhaben

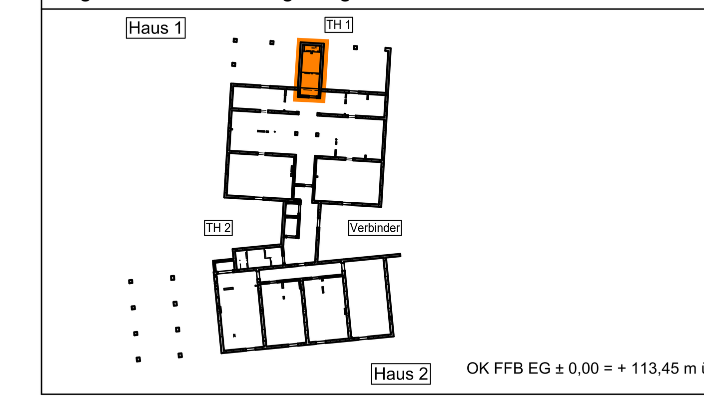

OK FFB EG ± 0,00 = + 113,45 m ü. NN

Plancode: 1815_LF_5_SP_TH_H110_Fa

INDEX	BEARBEITER	DATUM	INHALT
Fa	D. Forner	14.12.2023	Änderung markierter Tronsoltyp
F	D. Forner	29.11.2023	Freigabe Architekt

STATIKBÜRO LOCHAS - FORNER GmbH
04107 Leipzig, Robert-Schumann-Str. 13, Tel. 0341/4866360, info@lochas-forner.de

Bauherr:	SAH Leipzig gGmbH, Am Elsterwehr 10, 04109 Leipzig	Auftr.-Nr.: S-4176.18
Architekt:	Kirchner + Przyborowski, Kreuzgang 7, 39288 Burg	Format: 1400 x 841
Vorhaben:	Neubau Wohn- und Geschäftshaus, August-Bebel-Str./Richard-Lehmann-Str., 04275 Leipzig	Maßstab: 1 : 50

Bezeichnung: Schalplan Treppenhaus 1 - Haus 1 - | Plannr.: H110

Datum:	Konstruiert:	Bearbeitet:	Status:
21.09.2023	D. Forner	D. Lochasz	Fa

H/B = 841 / 1400 (1.18m²) — Allplan 2023