


Bestand

Erweiterung

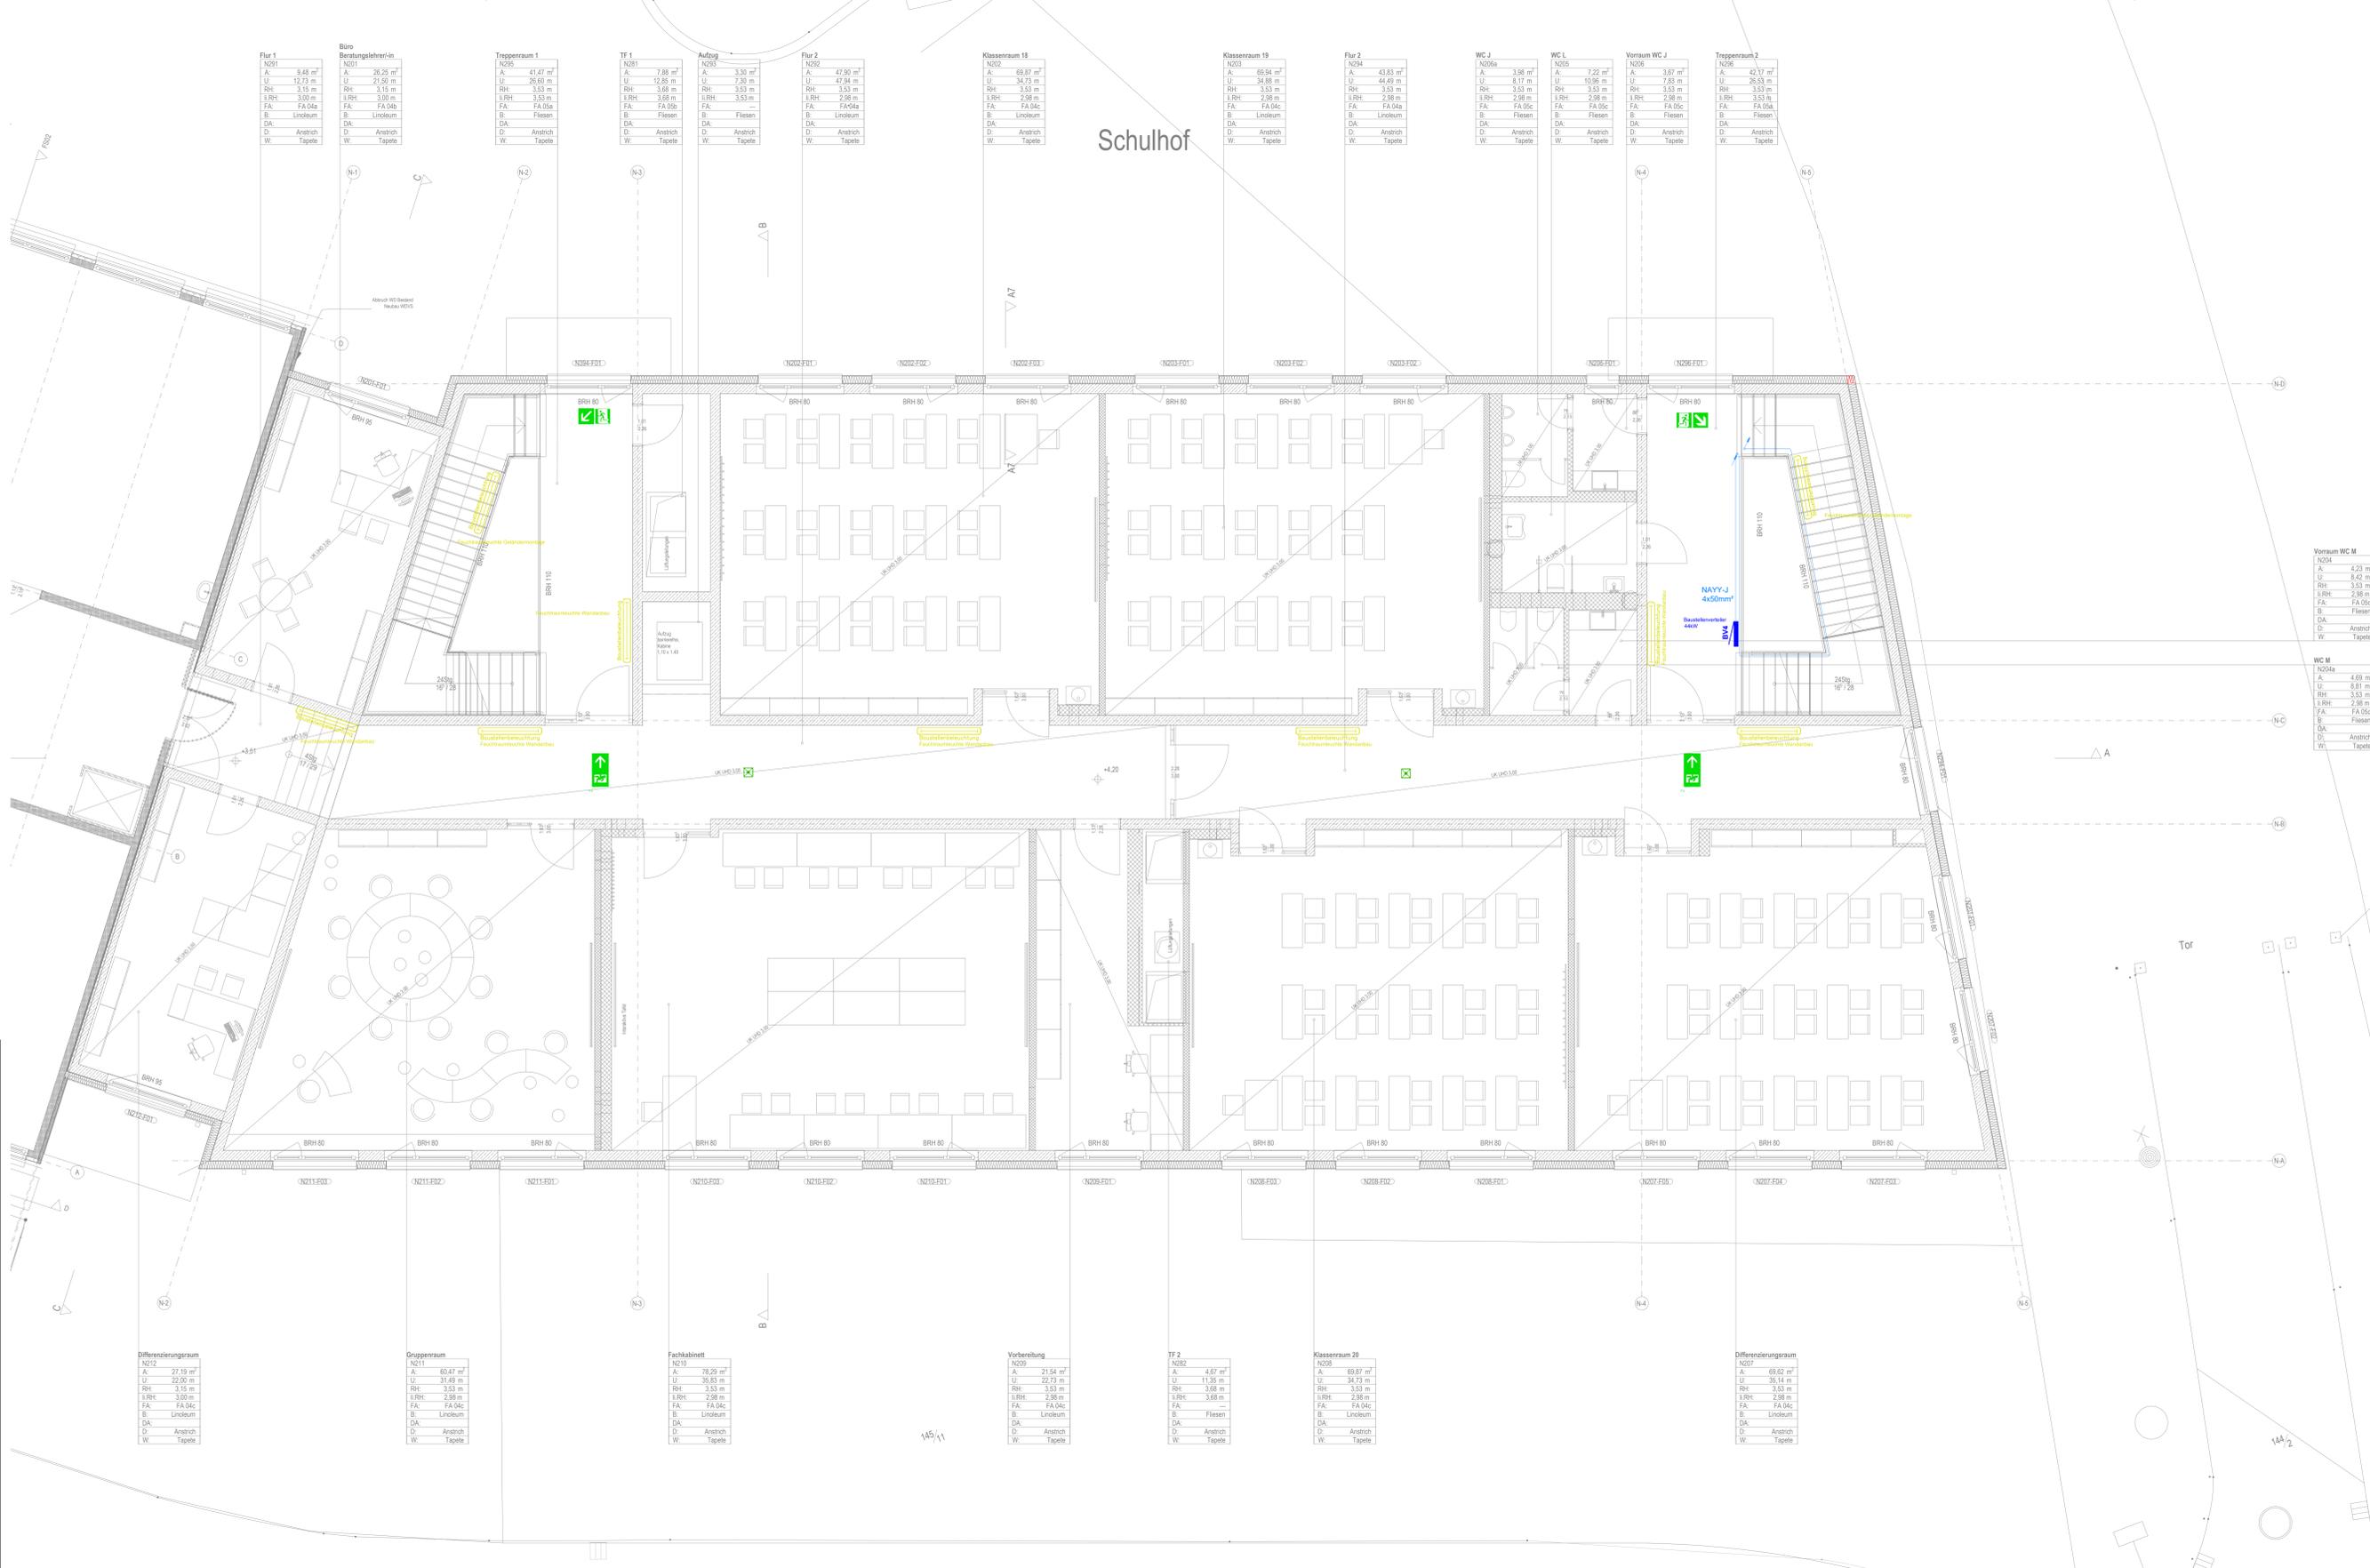

Legende


- Kabelweg nach oben
- Stiegebrasse oberend
- Feuchtraummarkierte Bauteilbezeichnung
- Maß mit 2 Strichen Bauteilbezeichnung
- Arbeitsstrahl Halogen
- Bauteilbezeichnung
- Rettenweg links Zweifig
- Rettenweg links unten
- Rettenweg rechts unten
- Sicherheitsleuchte, Bereitschaftsleuchte

Vorraum WC M

N204	A:	4,23 m ²
	U:	8,42 m
	LRH:	3,53 m
	LR:	2,98 m
	FA:	FA.05c
	B:	Fleisen
	DA:	Anstrich
	D:	Anstrich
	W:	Tapete

WC M

N204a	A:	4,69 m ²
	U:	8,81 m
	LRH:	3,53 m
	LR:	2,98 m
	FA:	FA.05c
	B:	Fleisen
	DA:	Anstrich
	D:	Anstrich
	W:	Tapete

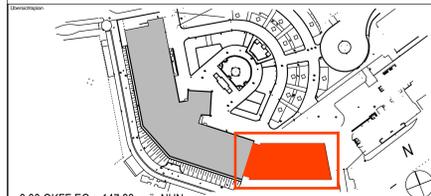

± 0,00 OKFF EG = 147,93 m ü. NHN

Alle Maßangaben auf den Plänen sind vor Beginn der jeweiligen Arbeiten am Bau zu überprüfen. Bei Nichtübereinstimmung mit den tatsächlichen Gegebenheiten ist die Bauleitung unverzüglich zu informieren. Dies gilt auch bei Widersprüchen in den Planungunterlagen und/oder erkennbaren Planungsfehlern. Planungsänderungen bleiben vorbehalten. Für den Einbau von Bauteilen gelten, neben anerkannten Regeln der Technik, die Einbau- und Montagevorschriften des Herstellers. Diese Planungunterlagen gelten nur in Verbindung mit den Ausführungszeichnungen des Architekten.

Titel	Datum	Änderung	Baustadler
Projekt Fortschritt			
Erben	Unverändert	Daten	Geändert
Projekt-Baustadler	Daten	Unverändert	

Zur Ausführung dürfen nur vollständig festgelegte Maße verwendet werden!

Bauherr (X)	Stadt Brandis Markt 1 - 3 04821 Brandis	Auftrag Nr. AC	...
Vorbereiter	Erweiterungsneubau Oberschule Brandis 04821 Brandis	Auftrag Nr. Fortschritt	XX
Planzeichnung	Ausschreibungsplanung Grundris 1. Obergeschoss Bauteile-Einrichtung, Elektrotechnik	Ersteller	XX
Erstellung		Geprüft	XX
Erstellung		24.10.2024	
Erstellung		1:50	
Erstellung		1379841	[mm]
Erstellung			