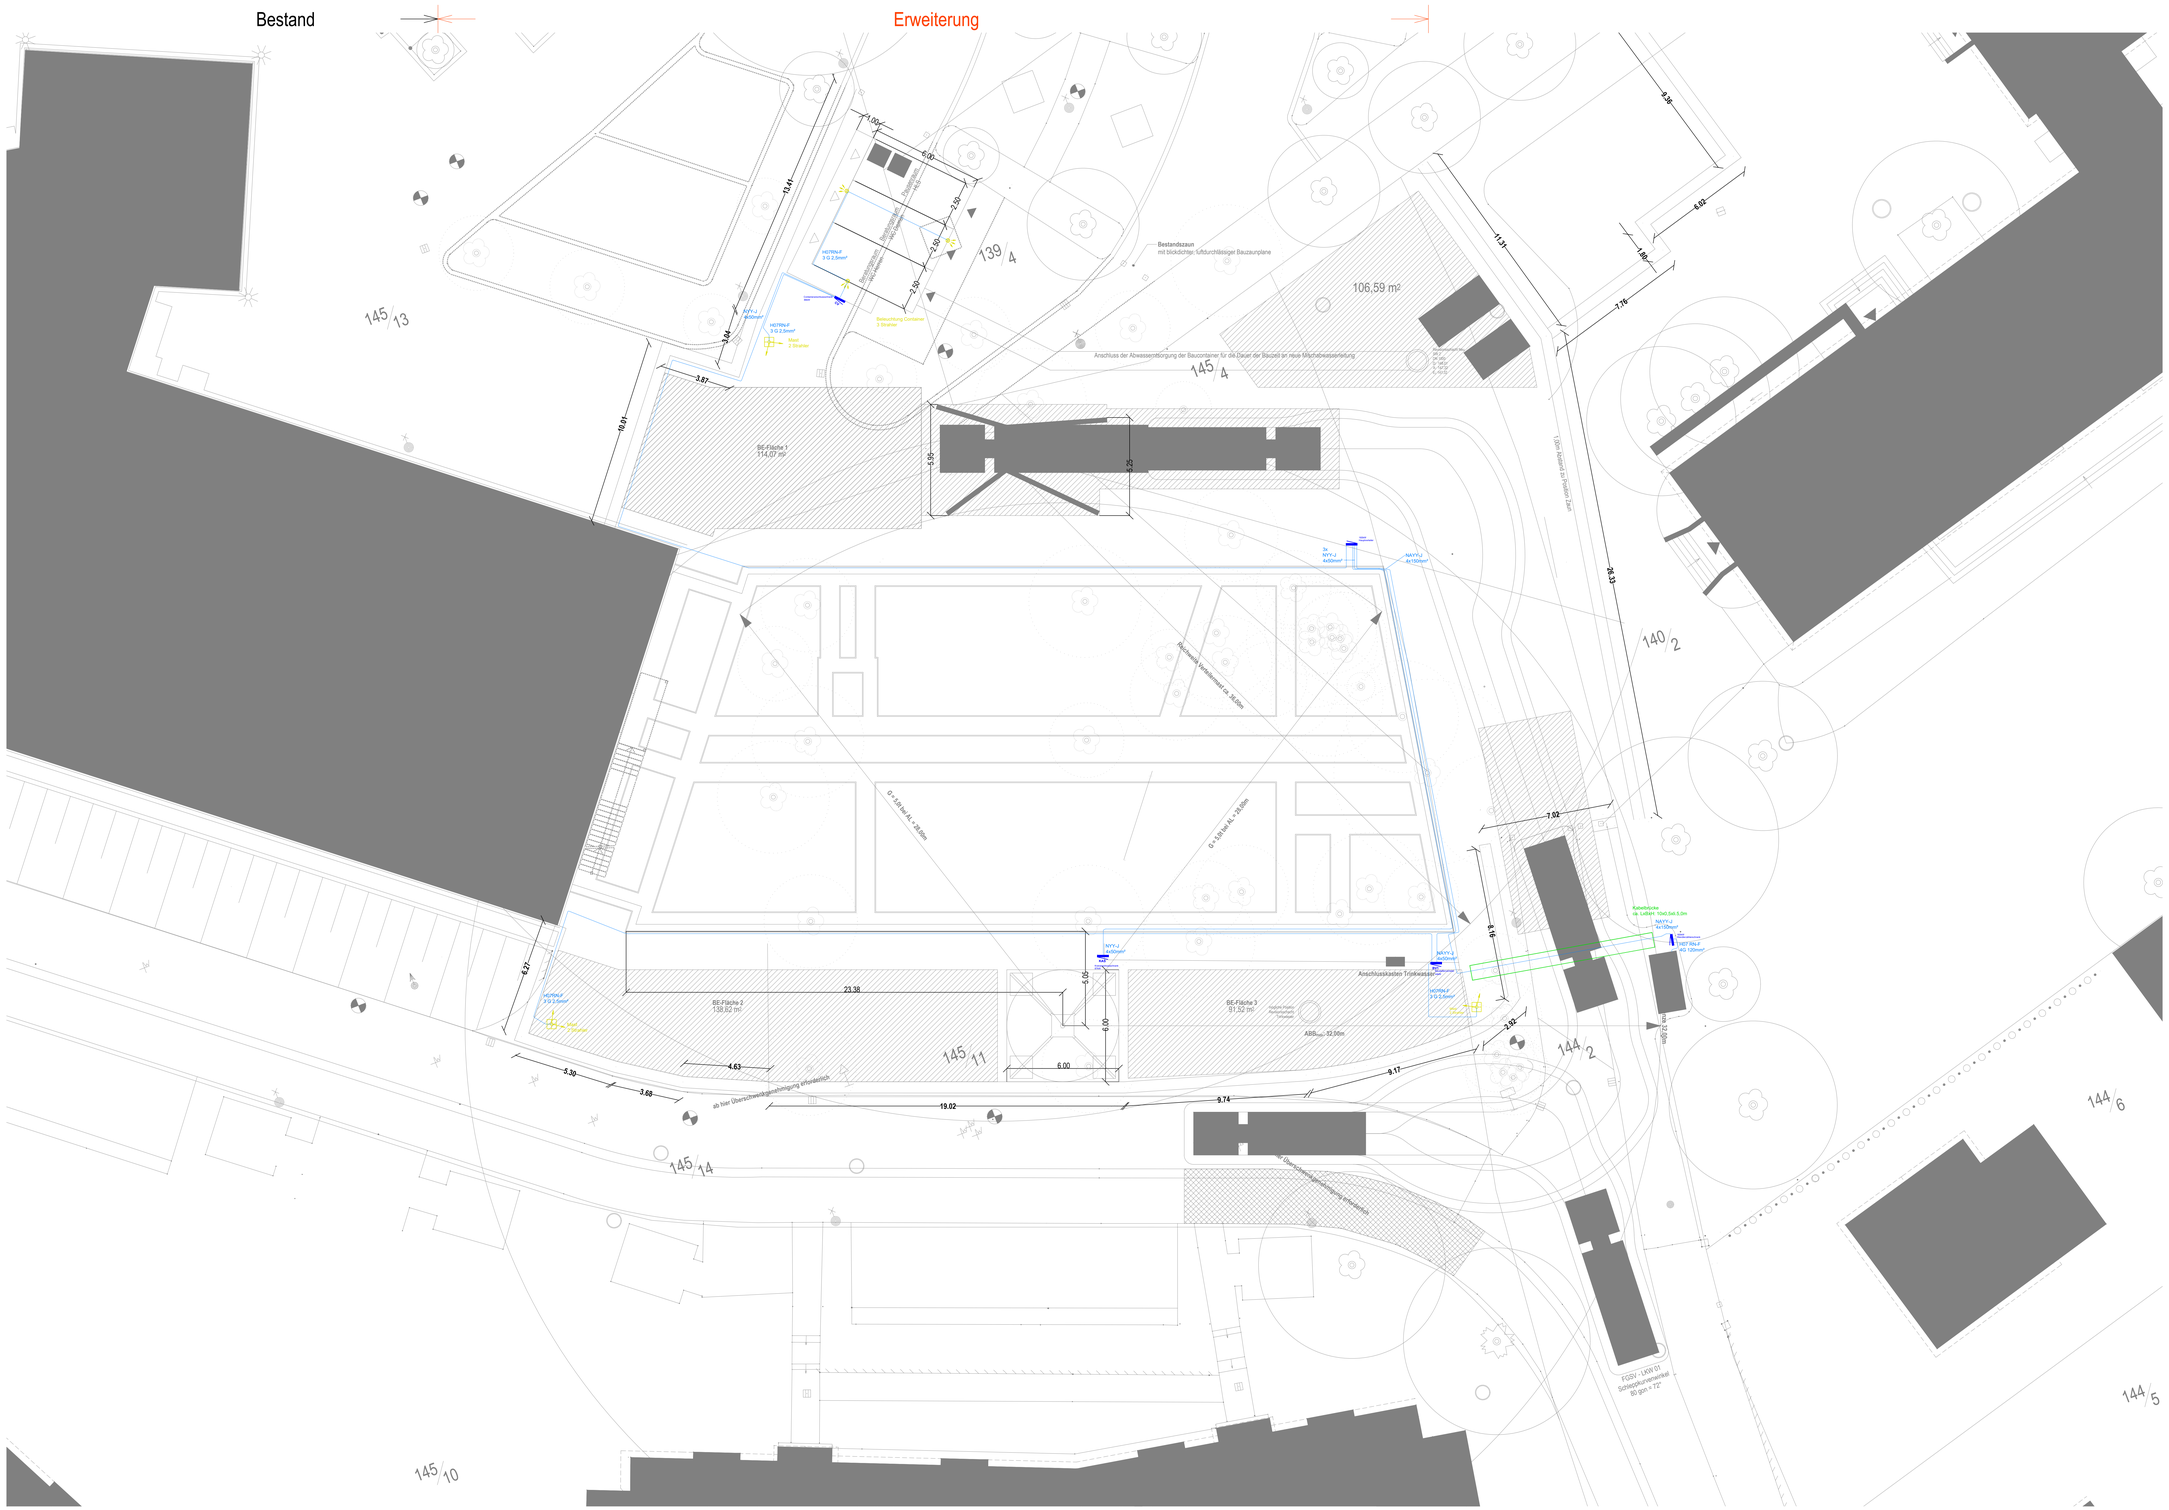

Legende

	Kabelweg nach oben
	Feuchtraumwannenleuchte Baustellenbeleuchtung
	Mast mit 2 Strahlern Baustellenbeleuchtung
	Anbau Strahler Halogen
	Baustellenverteiler

Übersichtsplan

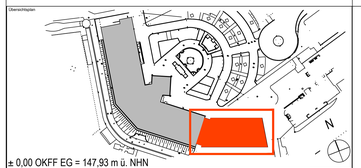

± 0,00 OKFF EG = 147,93 m ü. NHN

Alle Maßangaben auf den Plänen sind vor Beginn der jeweiligen Arbeiten am Bau zu überprüfen.
Bei Nichtübereinstimmung mit den tatsächlichen Gegebenheiten ist die Bauleitung unverzüglich zu informieren.
Dies gilt auch bei Widersprüchen in den Planungsunterlagen und/ oder erkennbaren Planungsfehlern.
Planungsänderungen bleiben vorbehalten.
Für den Einbau von Bauteilen gelten, neben anerkannten Regeln der Technik, die Einbau- und Montagevorschriften des Herstellers.
Diese Planungsunterlagen gelten nur in Verbindung mit den Ausführungszeichnungen des Architekten.

Index	Datum	Änderung	Bearbeiter

Freigabe Fachplaner		Freigabe Erneuerbarenplaner		Freigabe Bauherr		Registratur-Nr. AG
Datum	Unterschrift	Datum	Unterschrift	Datum	Unterschrift	.....

Zur Ausführung dürfen nur vollständig freigegebene Pläne verwendet werden!

Bauherr (AG):	Stadt Brandis Markt 1 - 3 04821 Brandis	Auftrag-Nr. AG:	---
		Auftrag-Nr. Erneuerbarenplaner:	XX
Vorhaben:	Erweiterungsneubau Oberschule Brandis Poststraße 20 04821 Brandis	Auftrag-Nr. Fachplaner:	XX
		Ersteller:	XX
Planbezeichnung:	Ausschreibungsplanung Grundriss Gründung Baustellen-Einrichtung, Elektrotechnik	Bearbeiter:	XX
		Projektleiter:	XX
Erneuerbarenplaner:	Fachplaner:	HOAI-Leistungsbild-phase:	techn. Ausrüstung LPH 5
		Erstelldatum:	24.10.2024
		Maßstab:	1:100
		Größe/Ma: 1219x841	Einheiten: [mm]
Plan-Nr.: GET_5_E0B_BE_GR_AS01_-_-		Index: -	