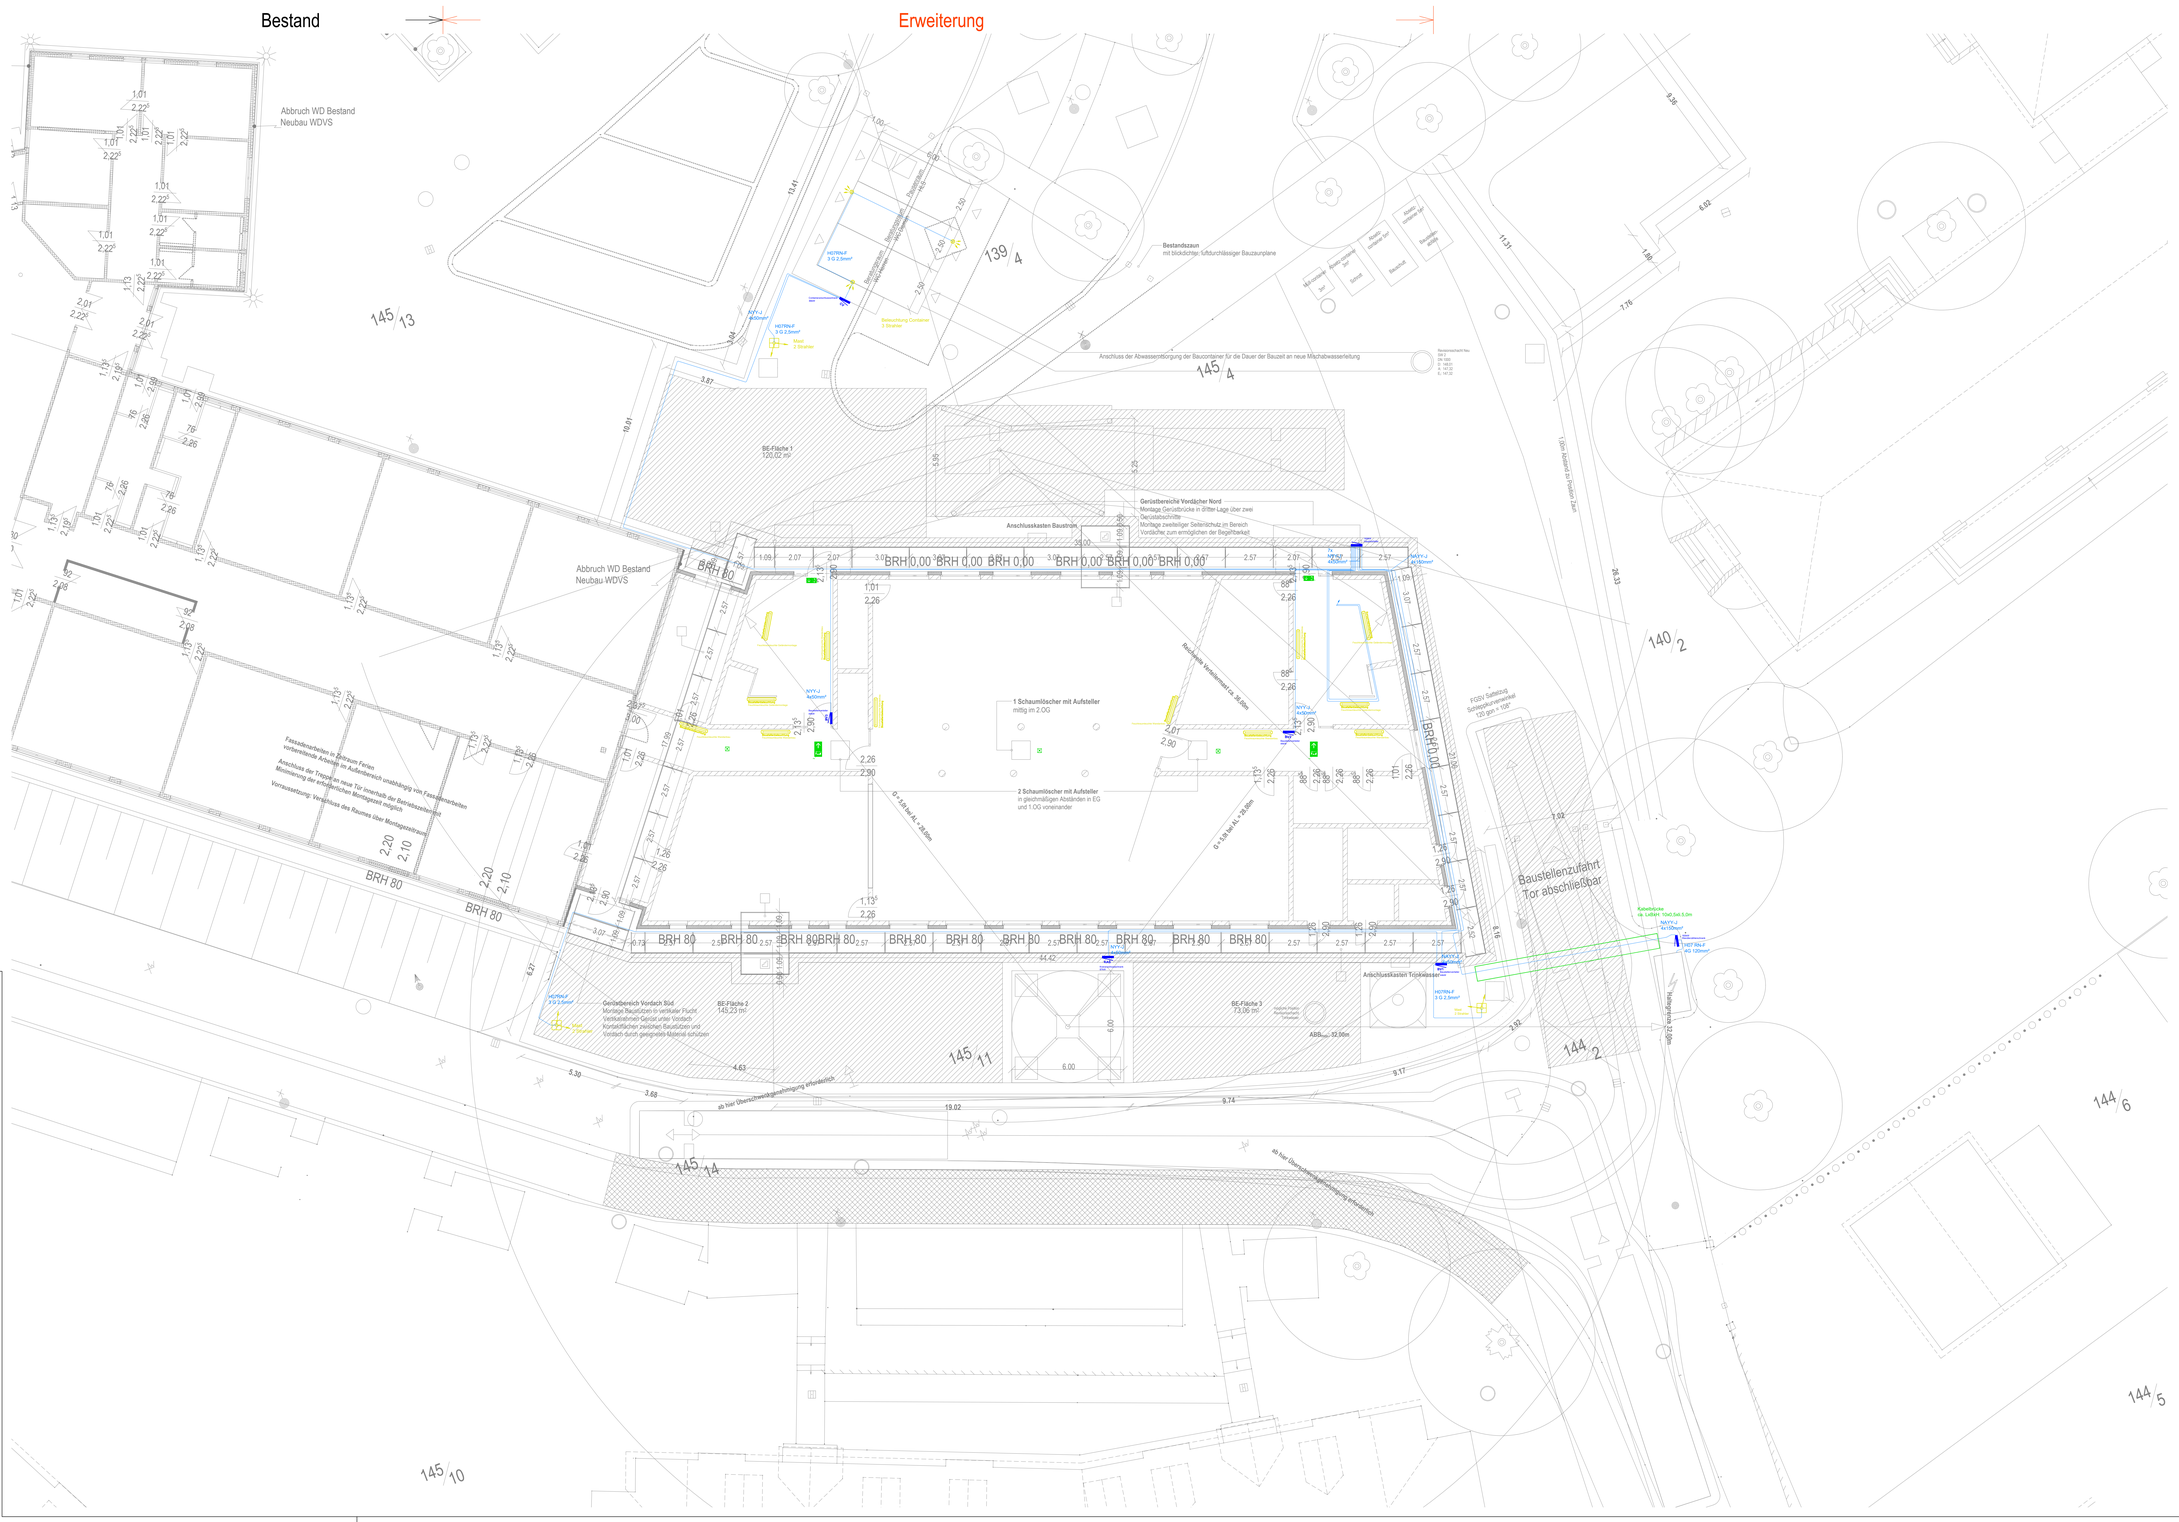

Legende

	Kabelweg nach oben
	Feuchtraumwannenleuchte Baustellenbeleuchtung
	Mast mit 2 Strahlern Baustellenbeleuchtung
	Anbau Strahler Halogen
	Baustellenverteiler
	Rettungsweg unten 1seitig
	Rettungsweg links 2seitig
	Sicherheitsleuchte, Bereitschaftsschaltung

Übersichtsplan

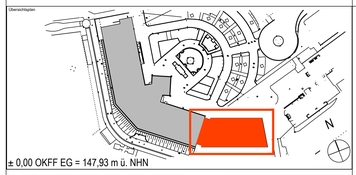

± 0,00 OKFF EG = 147,93 m ü. NHN

Alle Maßangaben auf den Plänen sind vor Beginn der jeweiligen Arbeiten am Bau zu überprüfen.
Bei Nichtübereinstimmung mit den tatsächlichen Gegebenheiten ist die Bauleitung unverzüglich zu informieren.
Dies gilt auch bei Widersprüchen in den Planungsunterlagen und oder erkennbaren Planungsfehlern.
Planungsänderungen bleiben vorbehalten.
Für den Einbau von Bauteilen gelten, neben anerkannten Regeln der Technik, die Einbau- und Montagevorschriften des Herstellers.
Diese Planungsunterlagen gelten nur in Verbindung mit den Ausführungszeichnungen des Architekten.

Index	Datum	Änderung	Bearbeiter

Freigabe Fachplaner		Freigabe Erbauerbetreuer		Freigabe Bauherr		Registratur Nr. AG
Datum	Unterschrift	Datum	Unterschrift	Datum	Unterschrift	-----

Zur Ausführung dürfen nur vollständig freigegebene Pläne verwendet werden!

Bauherr (AG)	Stadt Brandis Markt 1 - 3 04821 Brandis	Auftrag Nr. AG	---
		Auftrag Nr. Erbauerbetreuer	XX
Vorhaben	Erweiterungsneubau Oberschule Brandis Poststraße 20 04821 Brandis	Auftrag Nr. Fachplaner	XX
		Ersteller	XX
Planbezeichnung	Ausschreibungsplanung Grundriss Erdgeschoss Baustellen-Einrichtung, Elektrotechnik	Bearbeiter	XX
		Projektleiter	XX
Erbauerbetreuer	Fachplaner	HOAI-Leistungsbild-phase	techn. Ausrüstung LPH 5
		Erstellt/datum	24.10.2024
		Maßstab	1:100
		Blattgröße	1370x841
		Grundlage	[mm]
Plan-Nr.	GRT_5_EOB_BE_00_AS01_-_-	Index	-