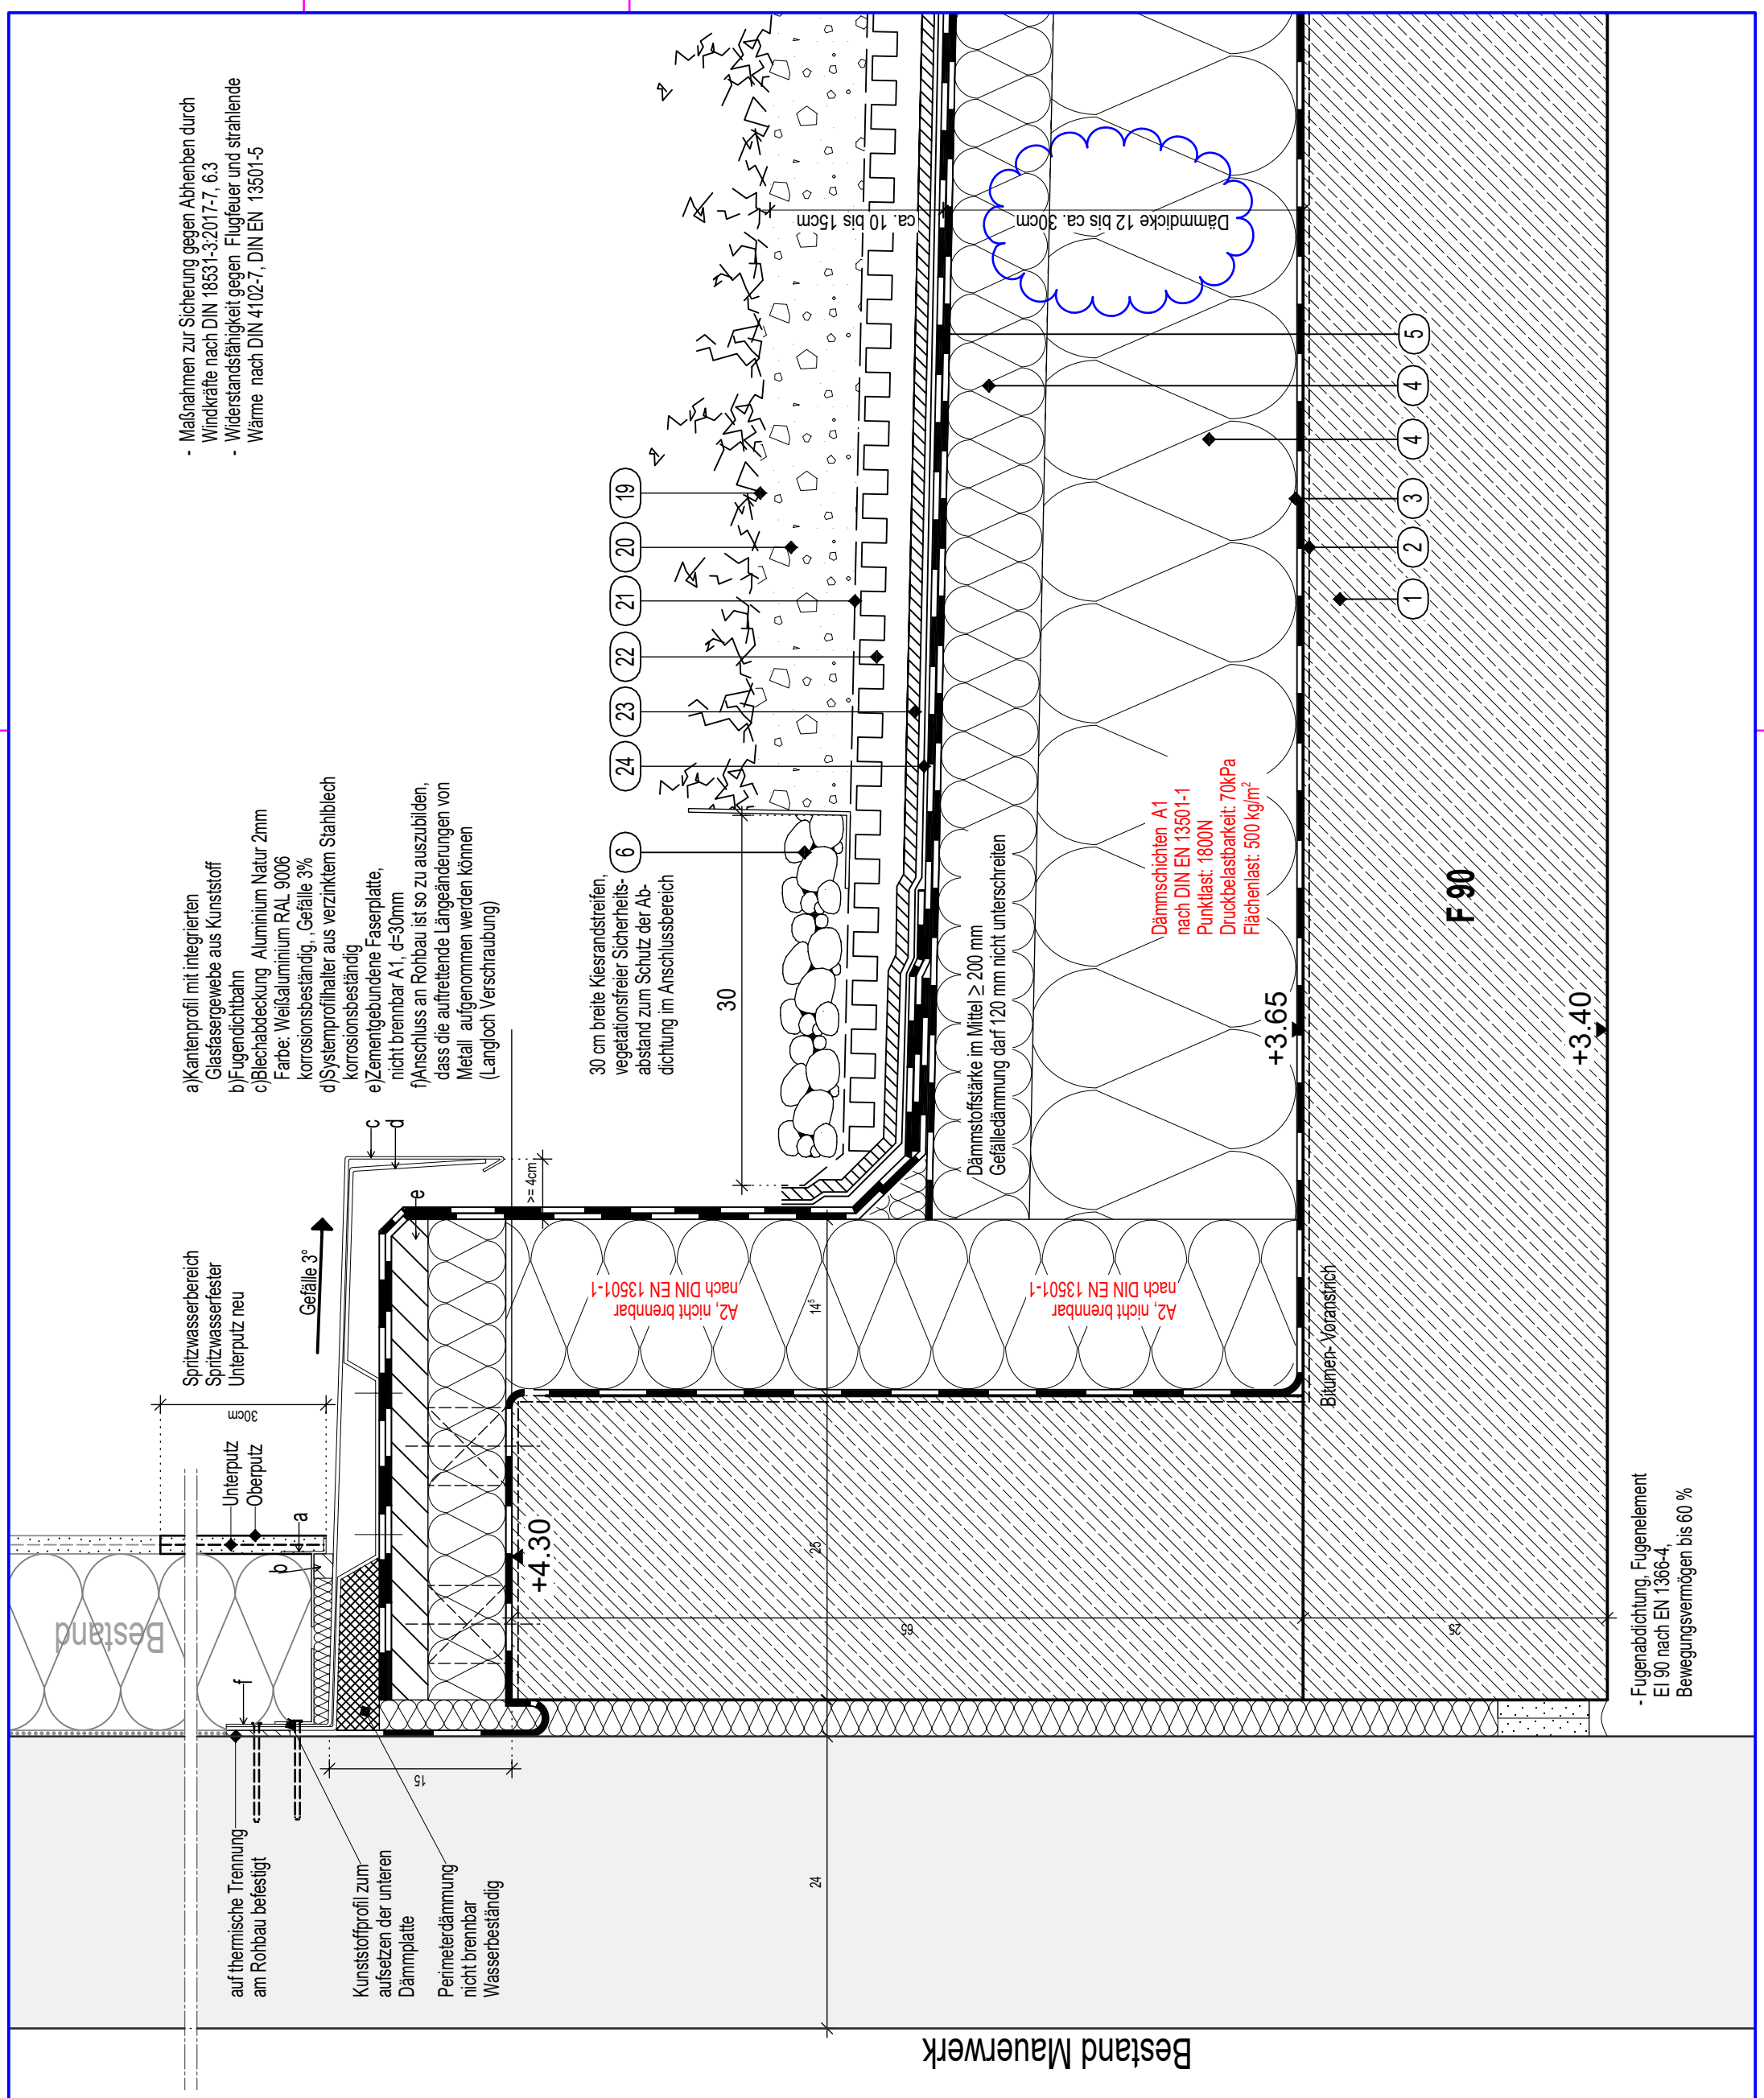


| | | | | |
|---|---|---|---|---|
| PLANVERFASSER<br>SWECO GMBH<br>FRANKLINSTRASSE 28/29, 10587 BERLIN<br>Tel.: 030 / 700 182-0, Fax: 030 / 700 182-180<br>E-mail: architects@sweco-gmbh.de | PROJ-NR. M-19-012<br>PLANART AUSFÜHRUNGSPLANUNG<br>PLOT-NR. | FLUR<br>FLURSTÜCK | ERSATZNEUBAU KRANKENHAUS MITTWEIDA | BAUHERR<br>LANDKREIS MITTWEIDA KRANKENHAUS GMBH<br>HAINICHENER STRAßE 4-6<br>09648 MITTWEIDA |
| HINWEIS:<br>- ALLE MAßE SIND RECHTZEITIG VOR FERTIGUNGS- UND AUSFÜHRUNGSBEGINN ÖRTLICH VERANTWORTLICH ZU ÜBERPRÜFEN.<br>- ABWEICHUNGEN SIND MIT DER BAULEITUNG ABZUSTIMMEN.<br>- DETAILPLAN GILT NUR IM ZUSAMMENHANG MIT DER 1:50-PLANUNG UND DER FACHPLANUNG. | PLANBEZEICHNUNG<br>Dach D03-007 | | | TYPENBLATT 6206 |
| | MAßSTAB 1:5 | GEZ. CHL | GEZ. AM 06.07.2021 | STAND 05.04.2024 | PLAN-NR. LMK_ARC_A_DE_D03_007 | INDEX B |