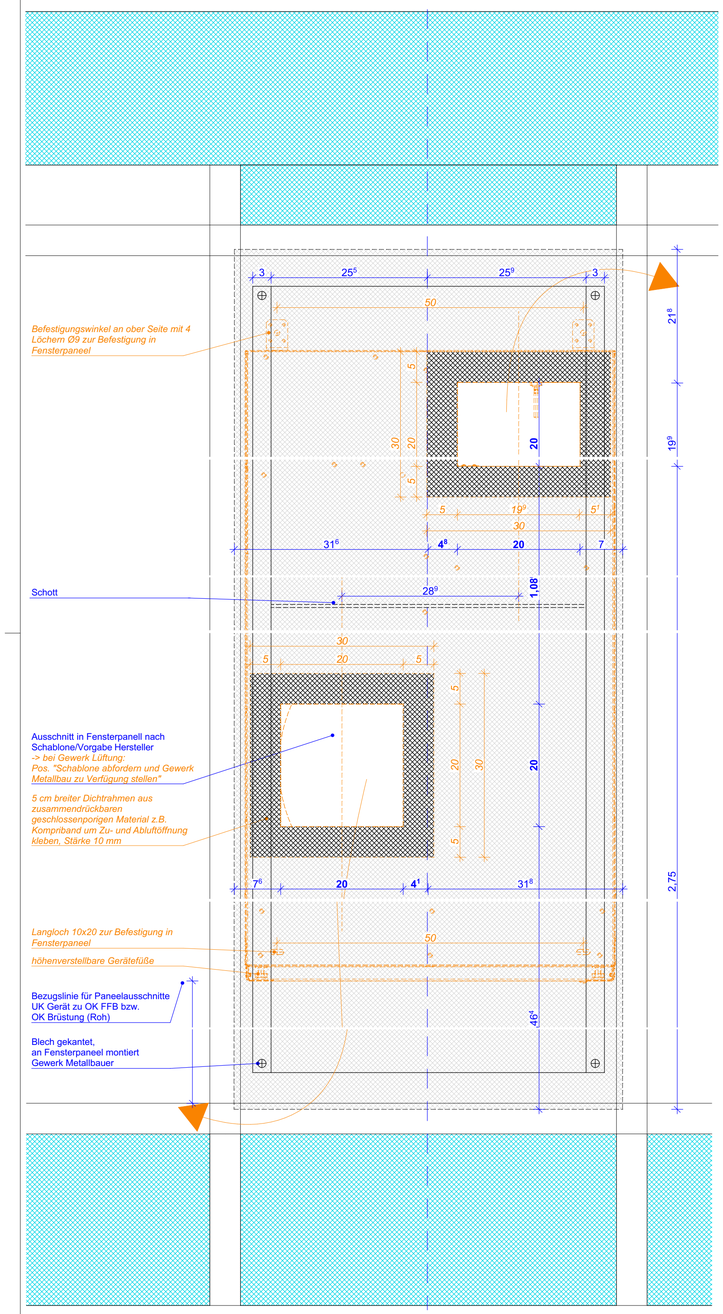

Ansicht
Fensterpanell mit
Troxgerät (orange)

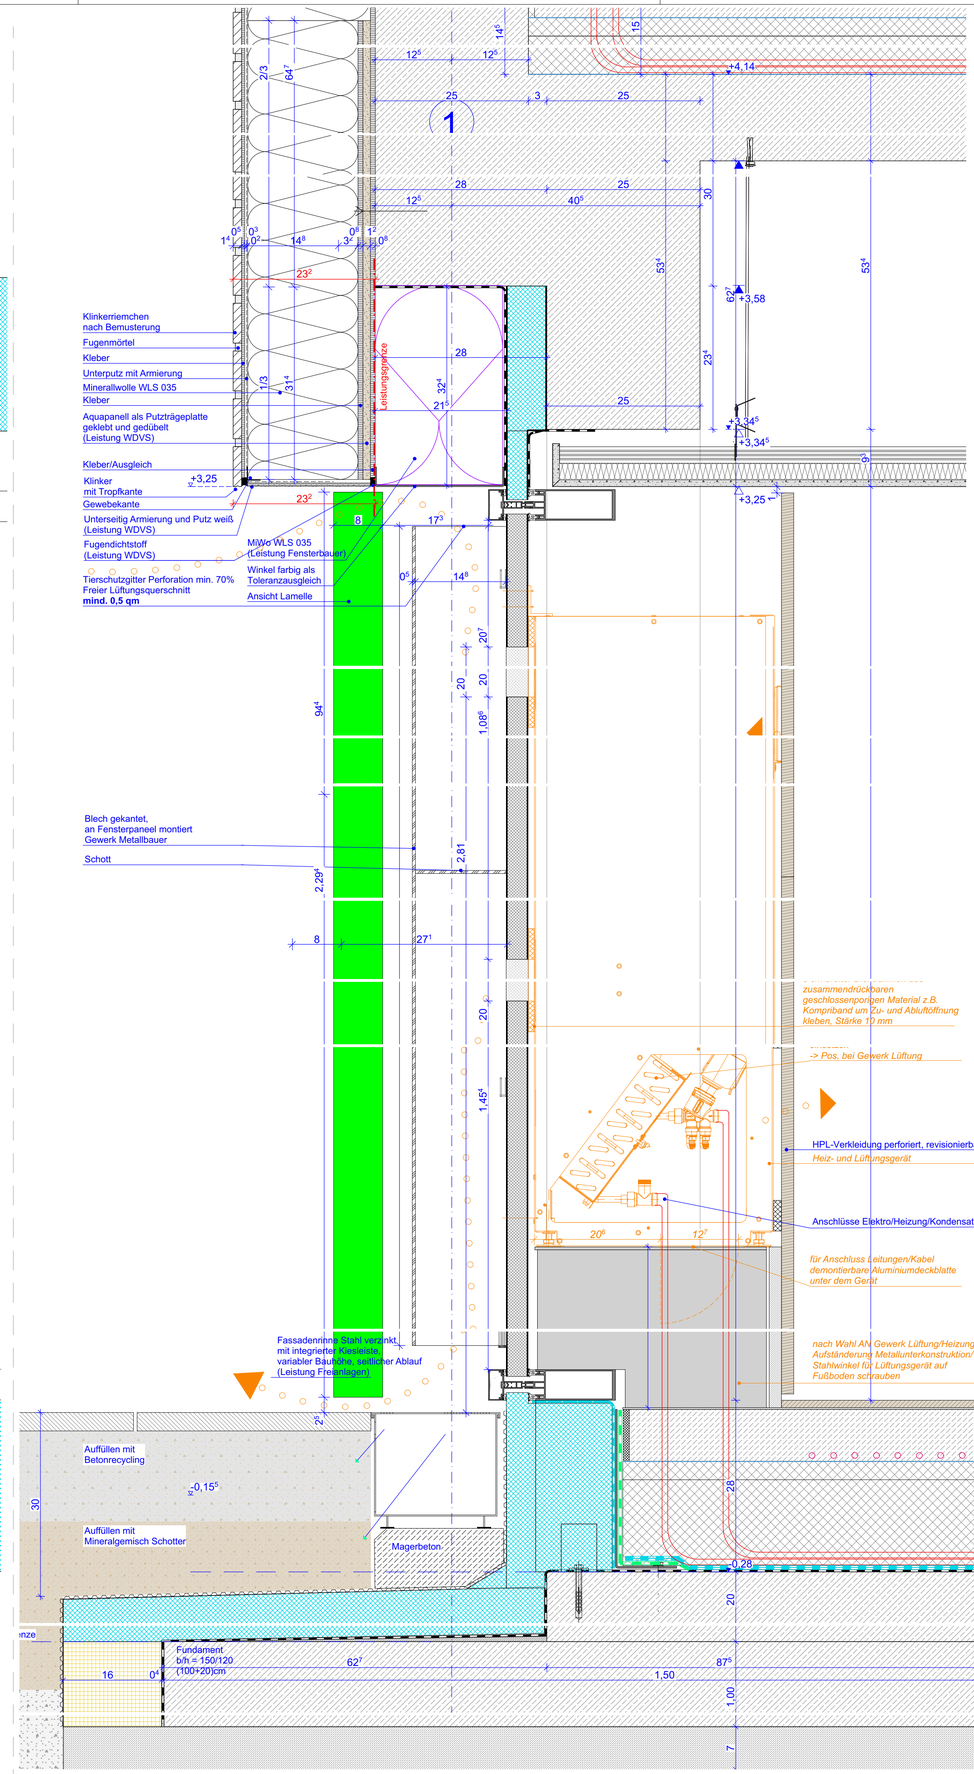

Vertikalschnitt

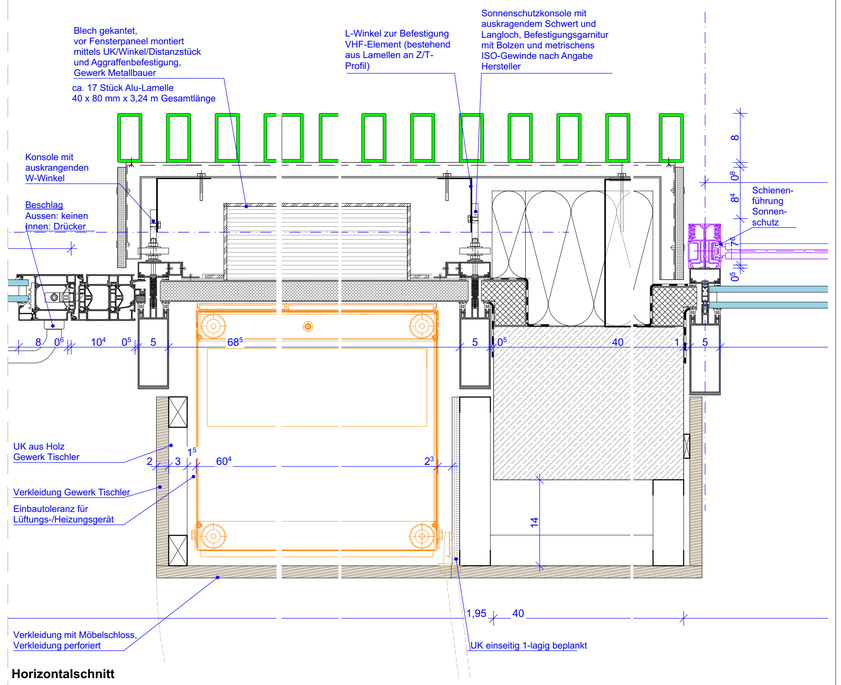

Horizontalschnitt

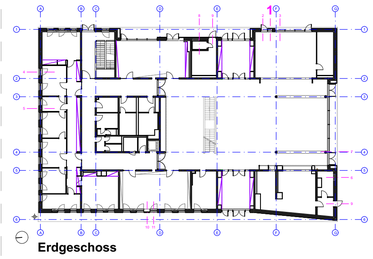

Erdgeschoss

Alle Maße sind eigenverantwortlich auf Plan und Baustelle zu überprüfen! Maßabweichungen sind unverzüglich dem Bauleiter und dem Architekten mitzuteilen! Projektpläne der Fachplaner sind zu beachten! Alle Pläne sind nur in Verbindung mit den statischen Ausführungsunterlagen gültig.

Alle Maße beziehen sich auf ***OKFFB*** des jeweiligen Geschosses, falls nicht anders im Plan vermerkt!

Index	Änderung	Datum	Gez.
B	Aufbau VHF Fassade - Stärke Dämmung	25.11.24	KH
A	Aufbau VHF Fassade	03.09.24	KH

Auftraggeber
Stadtverwaltung Oschatz
Neumarkt 1
04758 Oschatz

Projekt
Oschatz West
Neubau 2-zügige Grundschule mit Hort
Karl-Liebknecht-Straße 1

Architekten
Tel.:
Fax:

koordiniert mit Fachplaner

Statiker	Landschafts-architekt	Tiefbauer	ELT	HSL	Schall/ENEV

Darstellung
Fenster+Trox - Achse 1 - Schnitt 1 - HV

Planungsphase
5 - Ausführungsplanung

Maßstab	Datum
1:500, 1:5	14.01.2022
Gez. KH	Projektabkürzung OZ-G
Bl.- Größe DIN A1	Bl.-Nr. A_5_D_541_B