




Schnitt 4 - Vertikal

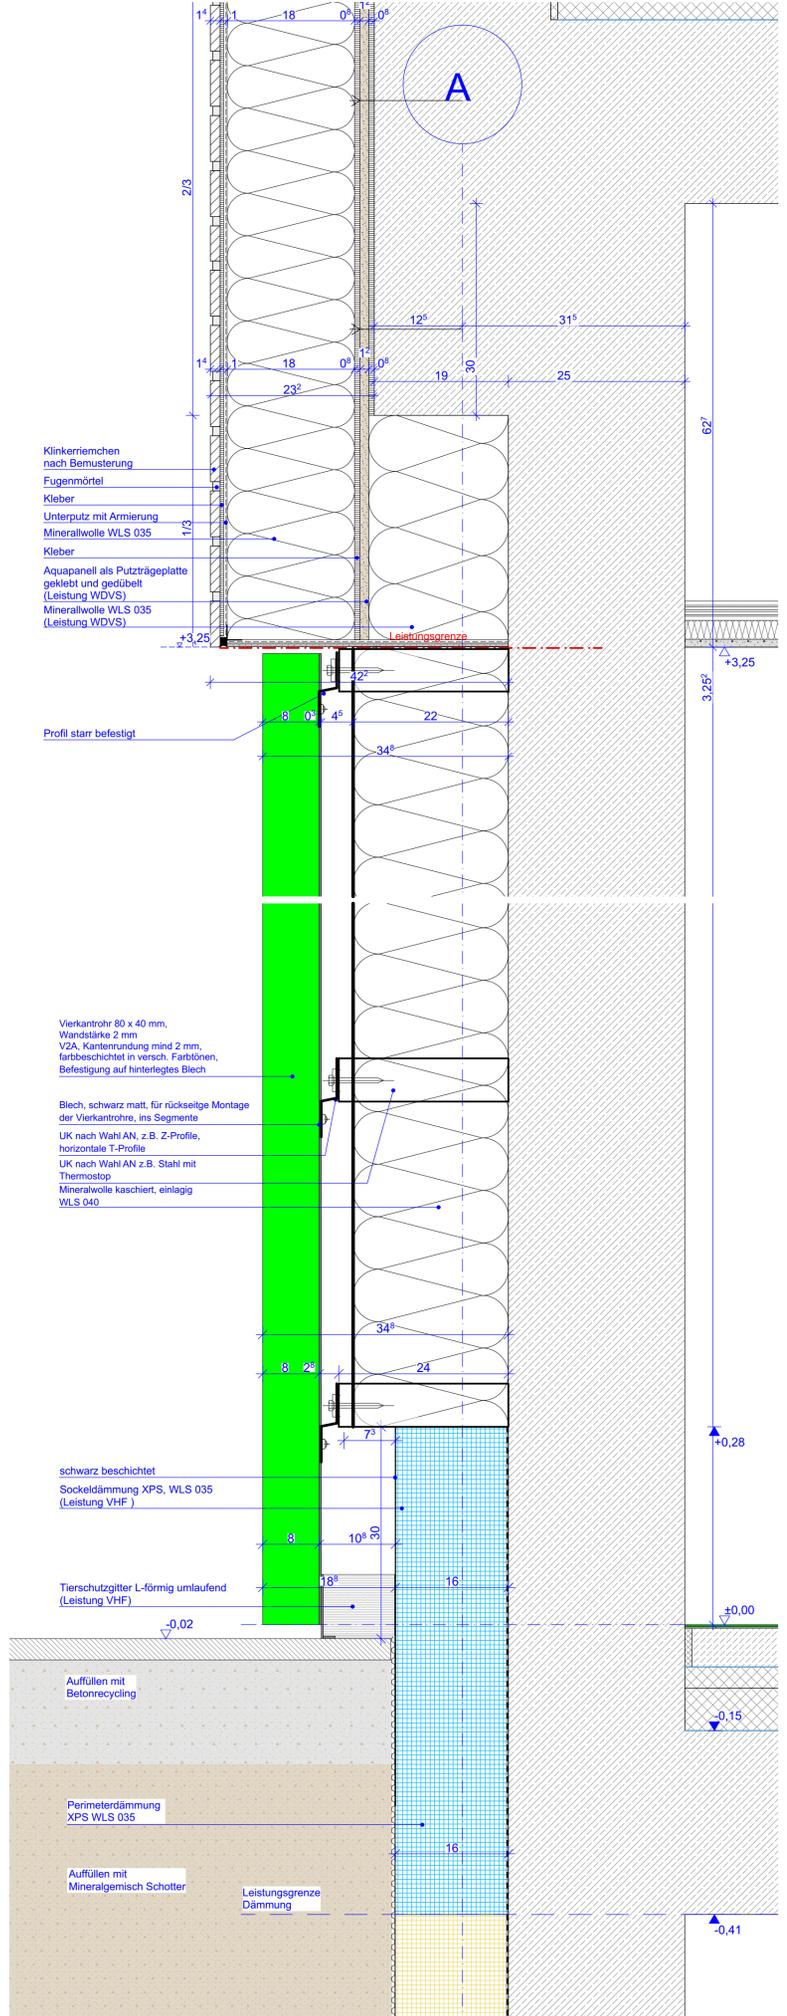


Schnitt 5

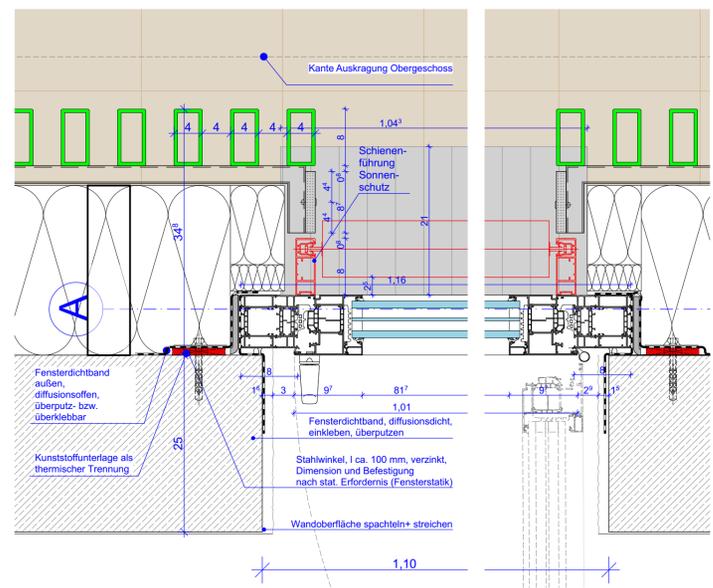

Schnitt 4 mit Sonnenschutz - Horizontal

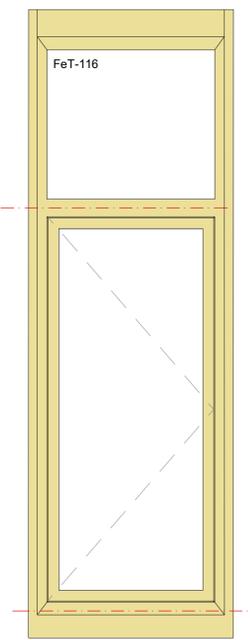

Fenstertür Ansicht

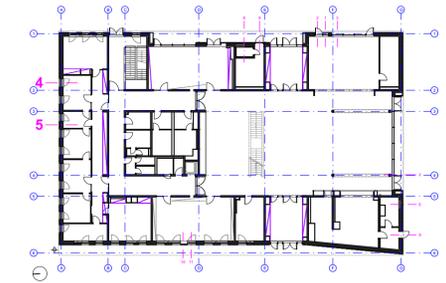

Erdgeschoss

Alle Maße sind eigenverantwortlich auf Plan und Baustelle zu überprüfen! Maßabweichungen sind unverzüglich dem Bauleiter und dem Architekten mitzuteilen! Projektpläne der Fachplaner sind zu beachten! Alle Pläne sind nur in Verbindung mit den statischen Ausführungsunterlagen gültig.

Alle Maße beziehen sich auf OKFB des jeweiligen Geschosses, falls nicht anders im Plan vermerkt!

B	Aufbau VHF Fassade - Stärke Dämmung	25.11.24	KH
A	Aufbau VHF Fassade	03.09.24	KH
Index	Änderung		Datum
			Gez.

Auftraggeber <b>Stadtverwaltung Oschatz</b> Neumarkt 1 04758 Oschatz		Projekt <b>Oschatz West</b> Neubau 2-zügige Grundschule mit Hort Karl-Liebknecht-Straße 1	
koordiniert mit Fachplaner			
Statiker	Landschaftsarchitekt	Tiefbauer	ELT
			HSL
			Schall/ENEV

Darstellung	Planungsphase	Maßstab	Datum
Fenstertür_Fassade - Achse A - Schnitt 4_5 - HV	5 - Ausführungsplanung	1:5, 1:500, 1:20	14.01.2022
		Gez.	Projektabkürzung
		KH	OZ-G
Bl.-Größe:	Bl.-Nr.		
DIN A1	A_5_D_543_B		