



ANSICHT MEDIENPANEEL mit TRINKBRUNNEN - HOF

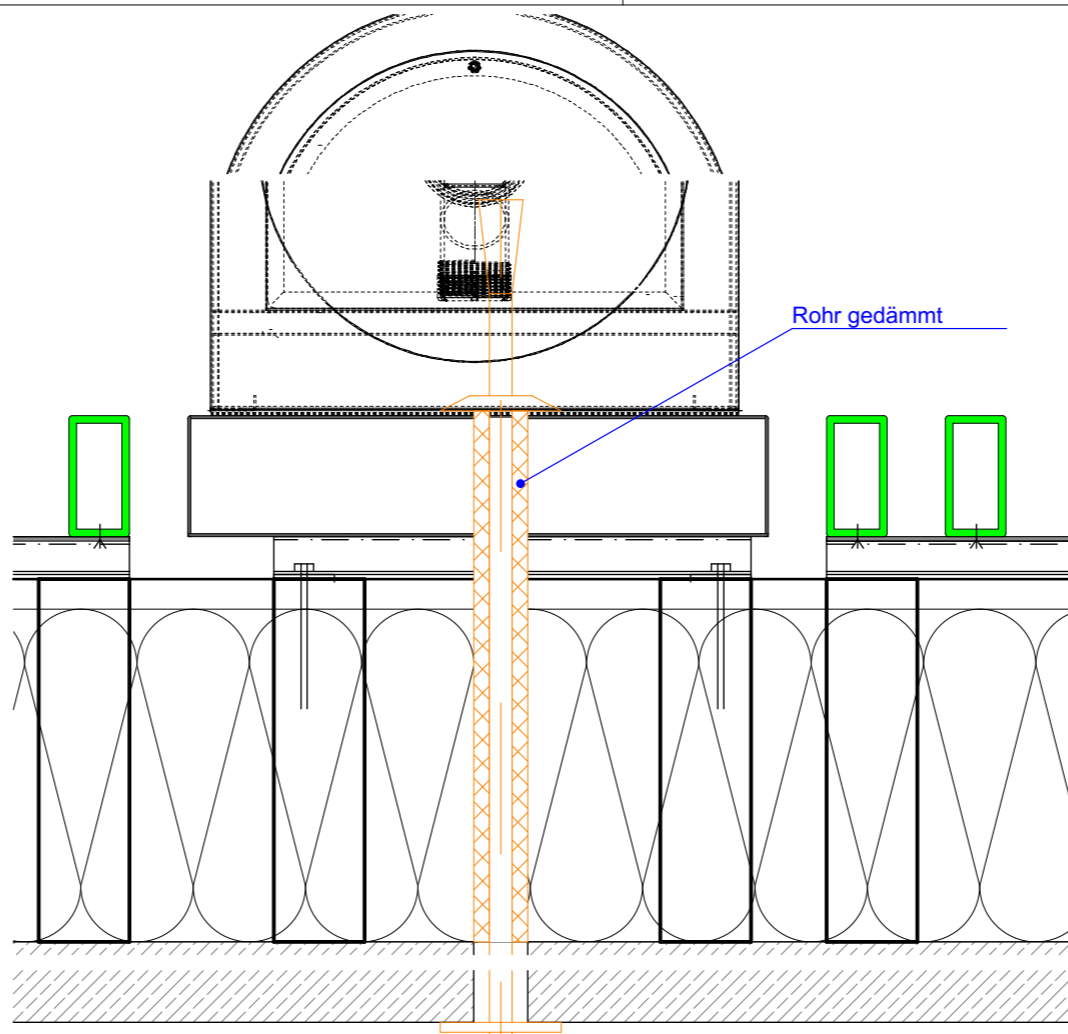

HORIZONTALSCHNITT MEDIENPANEEL mit Trinkbrunnen - HOF

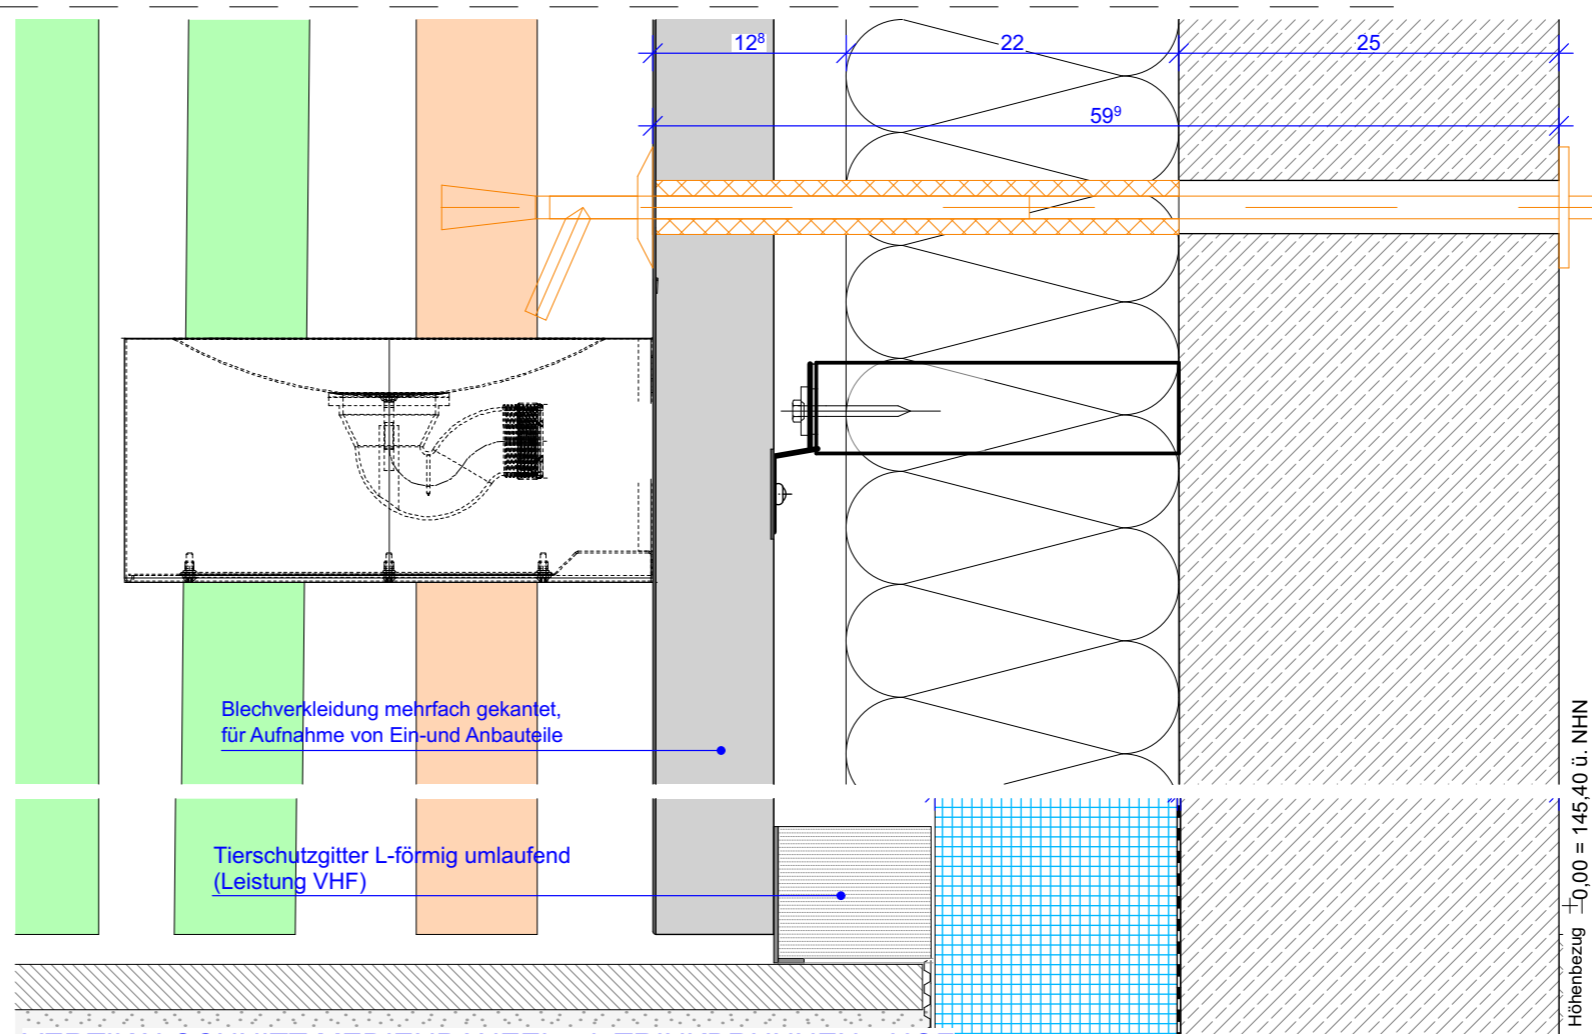

VERTIKALSCHNITT MEDIENPANEEL mit TRINKBRUNNEN - HOF

Alle Maße sind eigenverantwortlich auf Plan und Baustelle zu überprüfen! Maßabweichungen sind unverzüglich dem Bauleiter und dem Architekten mitzuteilen! Projektpläne der Fachplaner sind zu beachten! Alle Pläne sind nur in Verbindung mit den statischen Ausführungsunterlagen gültig. Alle Maße beziehen sich auf OKFFB des jeweiligen Geschosses, falls nicht anders im Plan vermerkt!

Auftraggeber Stadtverwaltung Oschatz Neumarkt 1 04758 Oschatz		Projekt Oschatz West Neubau 2-zügige Grundschule mit Hort Karl-Liebknecht-Straße 1	
Planungsphase 5 - Ausführungsplanung	Darstellung Paneel ELT+TGA	Maßstab 1:5	Datum 14.01.2022
		Gez. KH	OZ-G OZ-G
		Bl.- Größe DIN A3	Index A_D_561.2_B
		B Änderung VHF - Stärke Dämmung	25.11.2024 KH
		A Änderung VHF	03.09.2024 KH
		Änderung	Datum Gez.