




Schnitt 8 - Vertikal

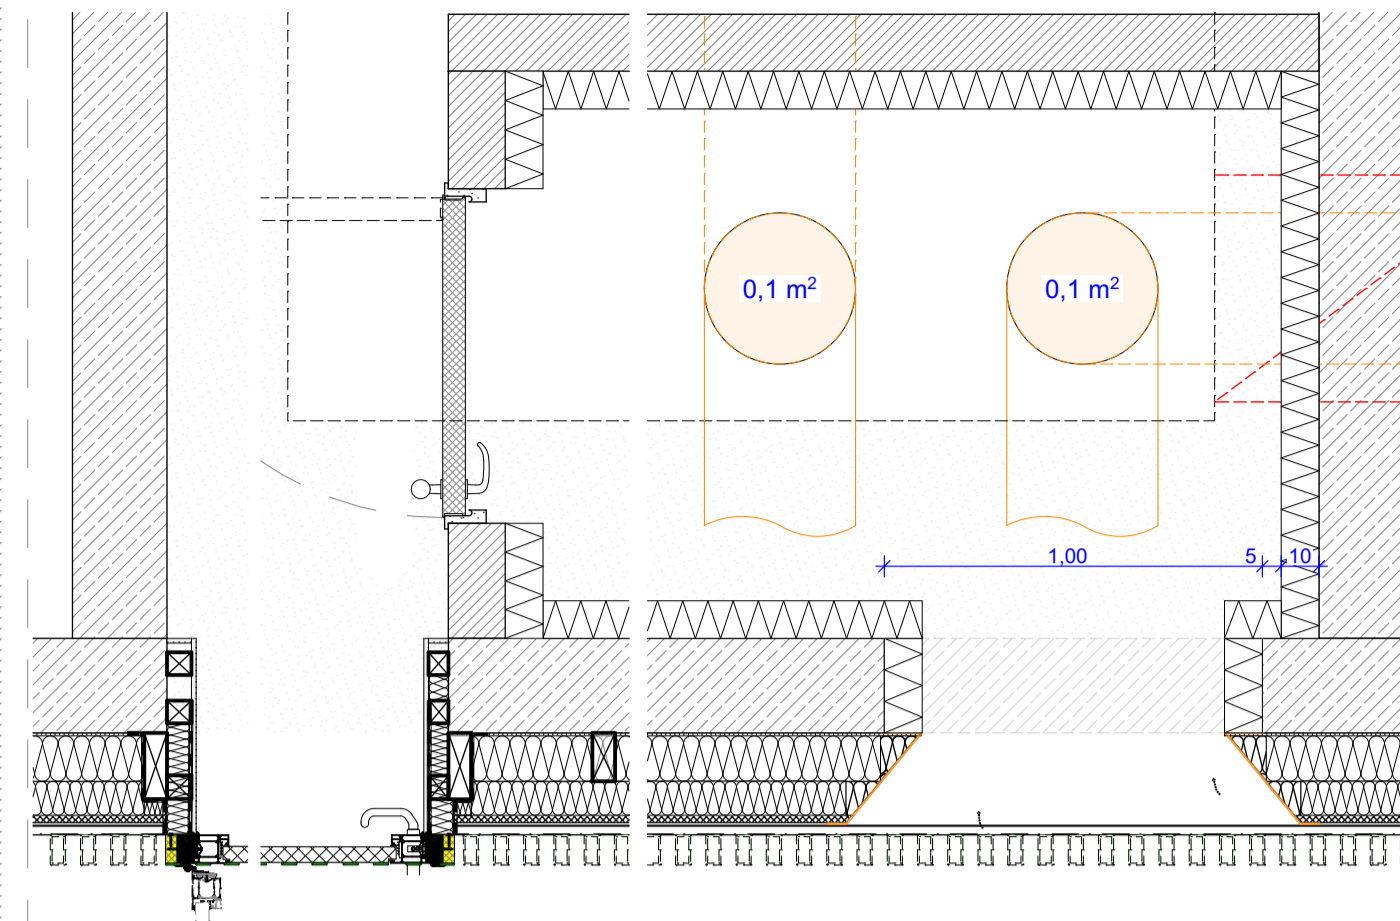

Schnitt 8 - Horizontal

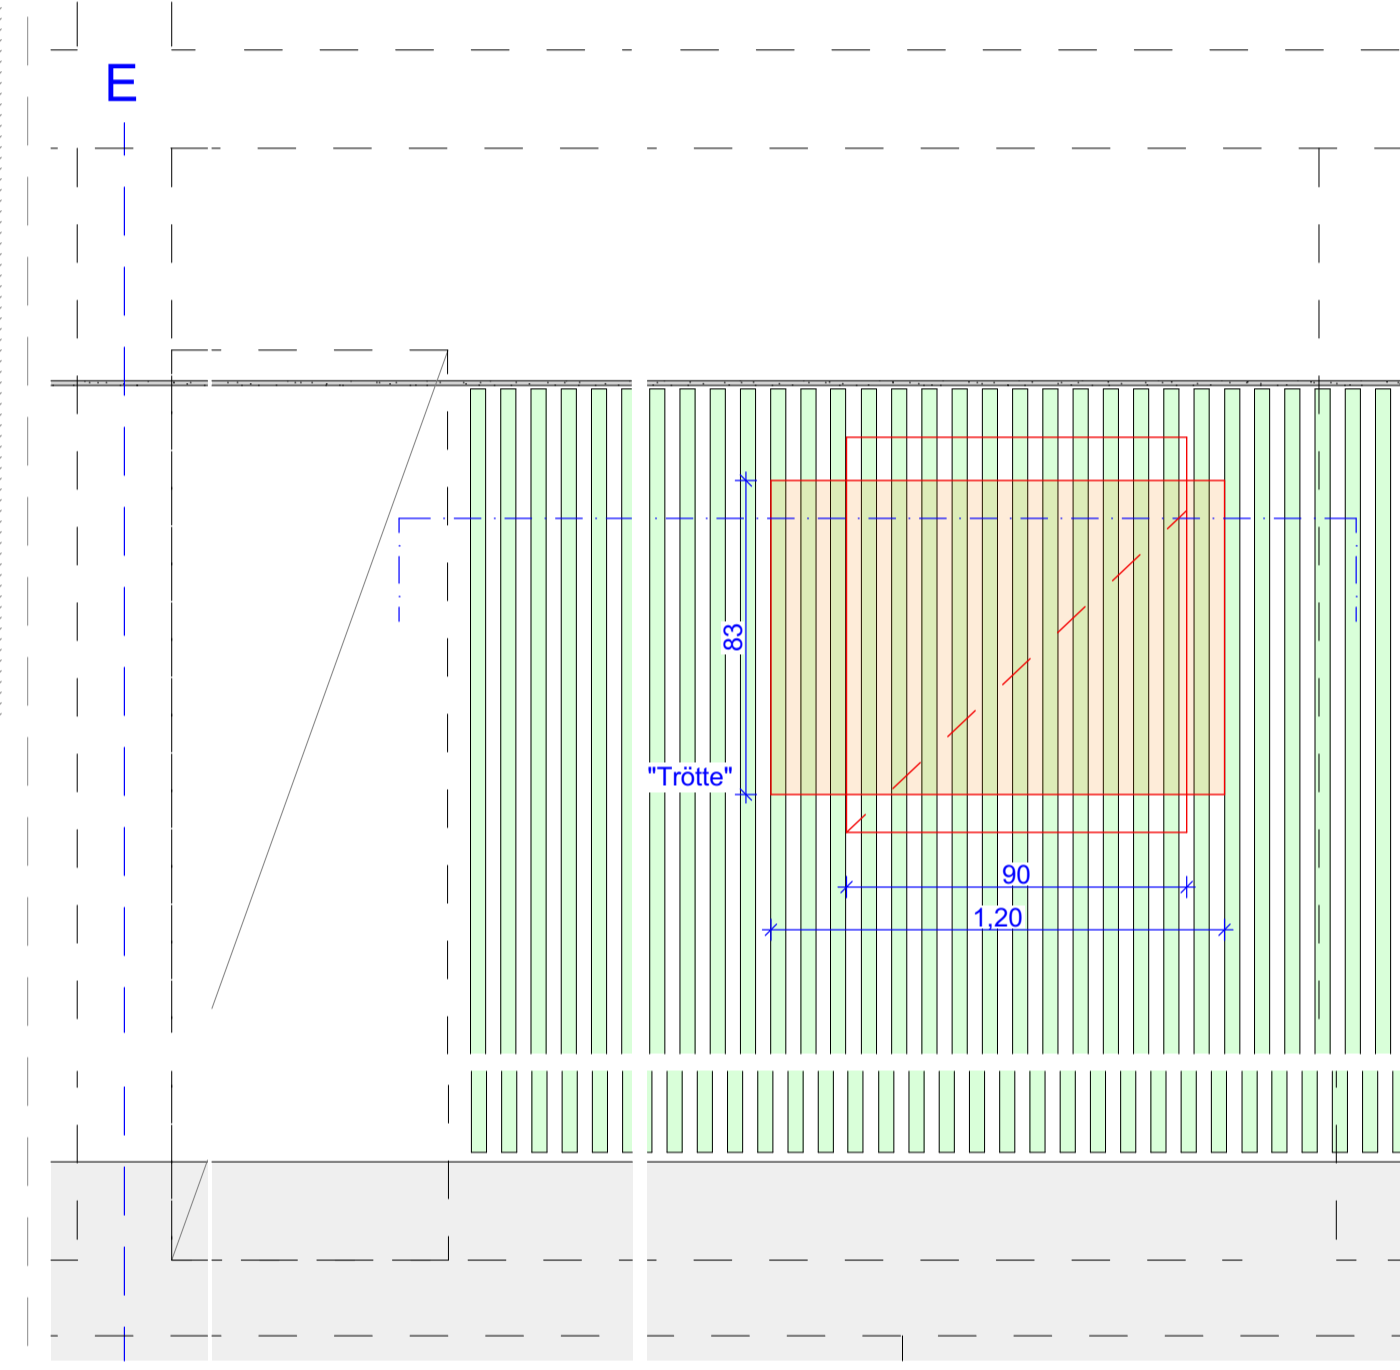

Schnitt 8 - Ansicht von Aussen

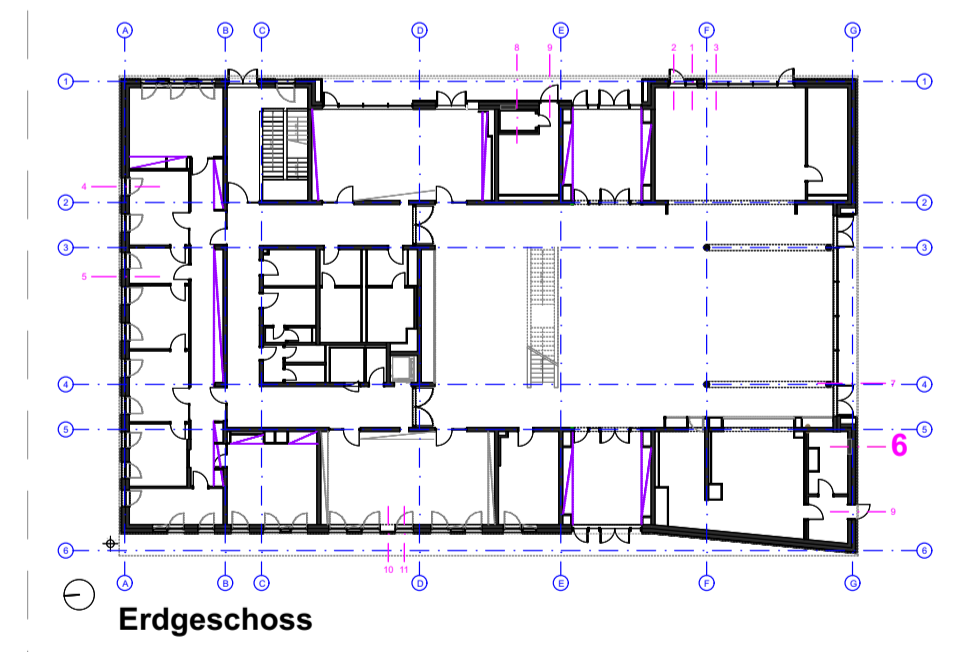

Alle Maße sind eigenverantwortlich auf Plan und Baustelle zu überprüfen! Maßabweichungen sind unverzüglich dem Bauleiter und dem Architekten mitzuteilen! Projektpläne der Fachplaner sind zu beachten! Alle Pläne sind nur in Verbindung mit den statischen Ausführungsunterlagen gültig.
 Alle Maße beziehen sich auf OKFFB des jeweiligen Geschosses, falls nicht anders im Plan vermerkt!

B	Aufbau VHF - Stärke Dämmung	25.11.24	KH
A	Aufbau VHF	03.09.24	KH
Index	Änderung		Datum

Auftraggeber Stadtverwaltung Oschatz Neumarkt 1 04758 Oschatz		Projekt Oschatz West Neubau 2-zügige Grundschule mit Hort Karl-Liebnecht-Straße 1	
koordiniert mit Fachplaner			
Statiker	Landschaftsarchitekt	Tiefbauer	ELT
			HSL
			Schall/ENEV

Darstellung Lüftung_durch_Fassade- Achse 1- Schnitt 8 - HV		Planungsphase 5 - Ausführungsplanung	
Mäßstab	Datum	1:5, 1:20, 1:500	14.01.2022
Gez.	Projektkürzung	KH	OZ-G
Bl.-Größe:	Bl.-Nr.	DIN A1	A_5_D_546_B