



ANSICHT MEDIENPANEEL mit TRINKBRUNNEN - HOF

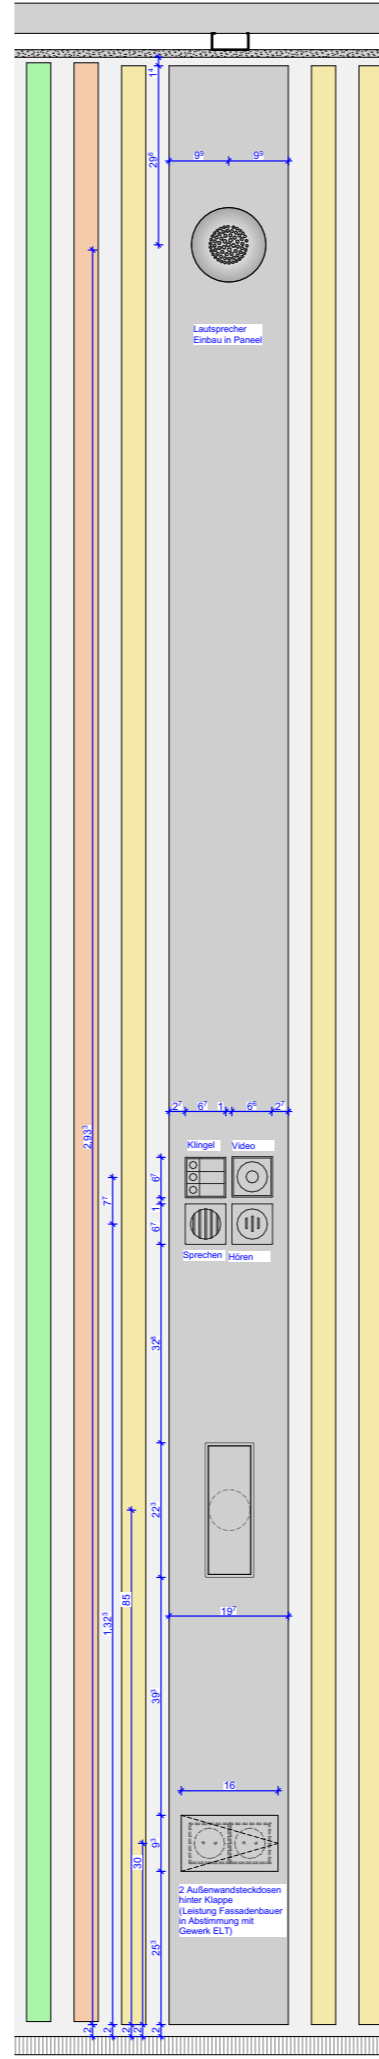


ANSICHT MEDIENPANEEL - HOF

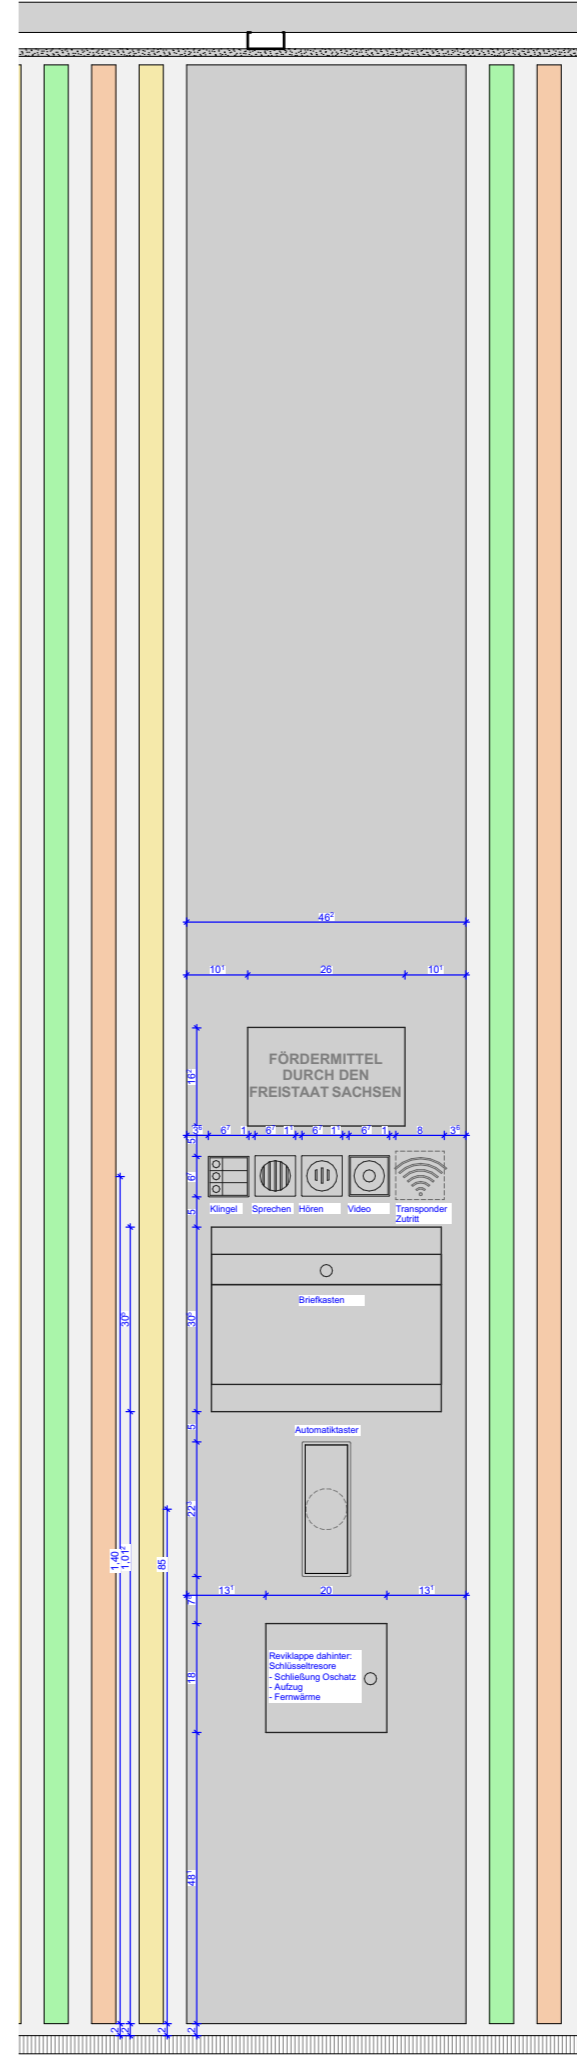

ANSICHT MEDIENPANEEL - STRASSE

Höhenbezug ±0,00 = 145,40 ü. NHN

Alle Maße sind eigenverantwortlich auf Plan und Baustelle zu überprüfen! Maßabweichungen sind unverzüglich dem Bauleiter und dem Architekten mitzuteilen! Projektpläne der Fachplaner sind zu beachten! Alle Pläne sind nur in Verbindung mit den statischen Ausführungsunterlagen gültig. Alle Maße beziehen sich auf OKFFB des jeweiligen Geschosses, falls nicht anders im Plan vermerkt!

Auftraggeber <b>Stadtverwaltung Oschatz</b> <b>Neumarkt 1</b> <b>04758 Oschatz</b>		Projekt <b>Oschatz West</b> <b>Neubau 2-zügige Grundschule mit Hort</b> <b>Karl-Liebknecht-Straße 1</b>	
		Planungsphase <b>5 - Ausführungsplanung</b>	Darstellung <b>Panel Ansichten</b>
Maßstab 1:5, 1:12,50	Datum 03.09.2024	Gez. KH	OZ-G
Bl.- Größe. DIN A3	Änderung	Index A_D_561.3	Datum Gez.