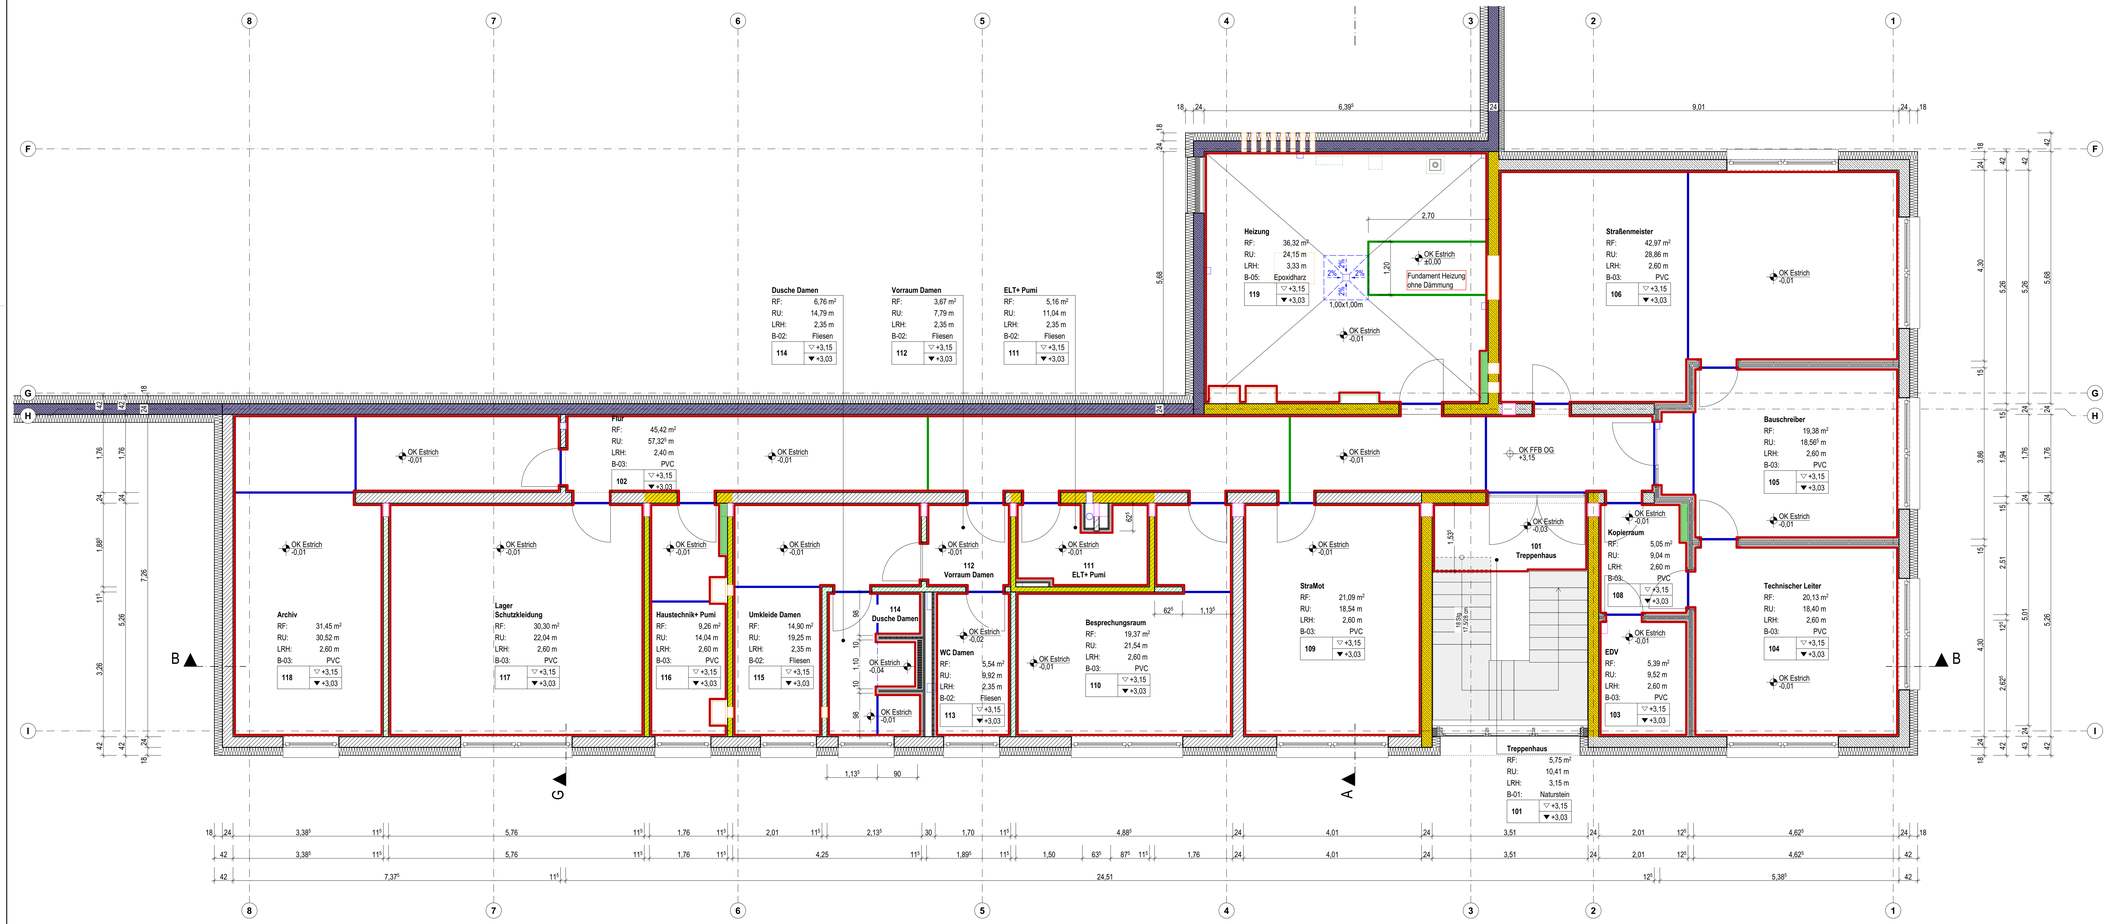

VORABZUG
Plan dient zur Orientierung
Kalkulationsgrundlage ist das Leistungsverzeichnis

Info

Der Entwurf ist geistiges Eigentum des Planers und urheberrechtlich geschützt. Vervielfältigungen und Weitergabe an Dritte erfolgt nur mit ausdrücklicher Genehmigung des Planverfassers.
Bei Mißbrauch bleiben rechtliche Schritte vorbehalten.

Alle Maße sind vom Unternehmer am Bau verantwortlich zu prüfen. Bei Unstimmigkeiten ist unverzüglich die Bauleitung zu informieren.
Brüstungs-, Tür- und Fensterhöhen beziehen sich auf den Fertigfußboden.
Für die Verwendung von DWG-Dateien ist die Formatierung und Darstellung der zugehörigen PDF-Datei maßgebend.

Darstellung

	verdeckte Kante		über der Schnittebene		Achse
	Bauteil, F30		Brandwand		Abstellung Estrich
	Randfuge		Bewegungsfuge		Scheinfuge

Materialien

	KS-Mauerwerk		Beton, unbewehrt		Dämmung, hart
	Stahlbeton		Metallständerwand		Dämmung, Mineralwolle

Abkürzungen

RD	Rohdecke	NUF	Raumfläche	OK/UK	Ober- /Unterkante
FFB	Fertigfußboden	RU	Raumumfang	LH /LB	Lichte Höhe/ Breite
UD	Unterdecke	RH	Raumhöhe	RWA	Rauch- und Wärmeabzugsanlage

Hinweise

Fußbodenaufbauten:

Heizestrich unter Bodenbelag Naturstein:
3,0 cm Bodenbelag (Leistung Bodenbelag)
6,0 cm Heizestrich CT-C30-F5
3,0 cm Trittschalldämmplatte als Verlegeplatte (Leistung HLS)

Heizestrich unter Bodenbelag Fliesen / PVC:
1,0 cm Bodenbelag (Leistung Bodenleger)
6,0 cm Heizestrich CT-C30-F5
3,0 cm Trittschalldämmplatte als Verlegeplatte (Leistung HLS)
2,0 cm Wärmedämmplatte EPS 038 DEO

Estrich ohne Fußbodenheizung:
Epoxidharz-Beschichtung (Leistung Bodenleger
6,0 cm Estrich CT-C30-F5
PE-Folie als Trennlage
6,0 cm Wärmedämmplatte EPS 038 DEO

Index	Datum	Änderung
LV	14.10.2024	Erster Ausgabestand

Norden

Übersicht

OK Attika = +9,097 = 614,947 m ü. DHHN2016
OK FFB EG = ± 0,00 = 605,85 m ü. DHHN2016

Projekt

Neubau Straßenmeisterei Heinzebank - Teilobjekt Kompaktmeisterei

An der Heinzebank 20
09429 Wolkenstein/ Heinzebank

Auftraggeber

Landratsamt Erzgebirgskreis - Referat Straßen

Paulus - Jenissis - Str. 24
09456 Annaberg-Buchholz

Datum, Unterschrift FREIGABE ERTEILT

Entwurfsverfasser

Planinhalt **Fugenplan Estrich Obergeschoss Büro**

Maßstab 1:50

Plannummer 211326_AR_5_ES-OG-Büro

Index LV

Planstand Ausführungsplanung

Projektnr. 211326

Planung

entw. geänd. Größe 1160 x 450

gez. gepr.