


Beton BE
BA3

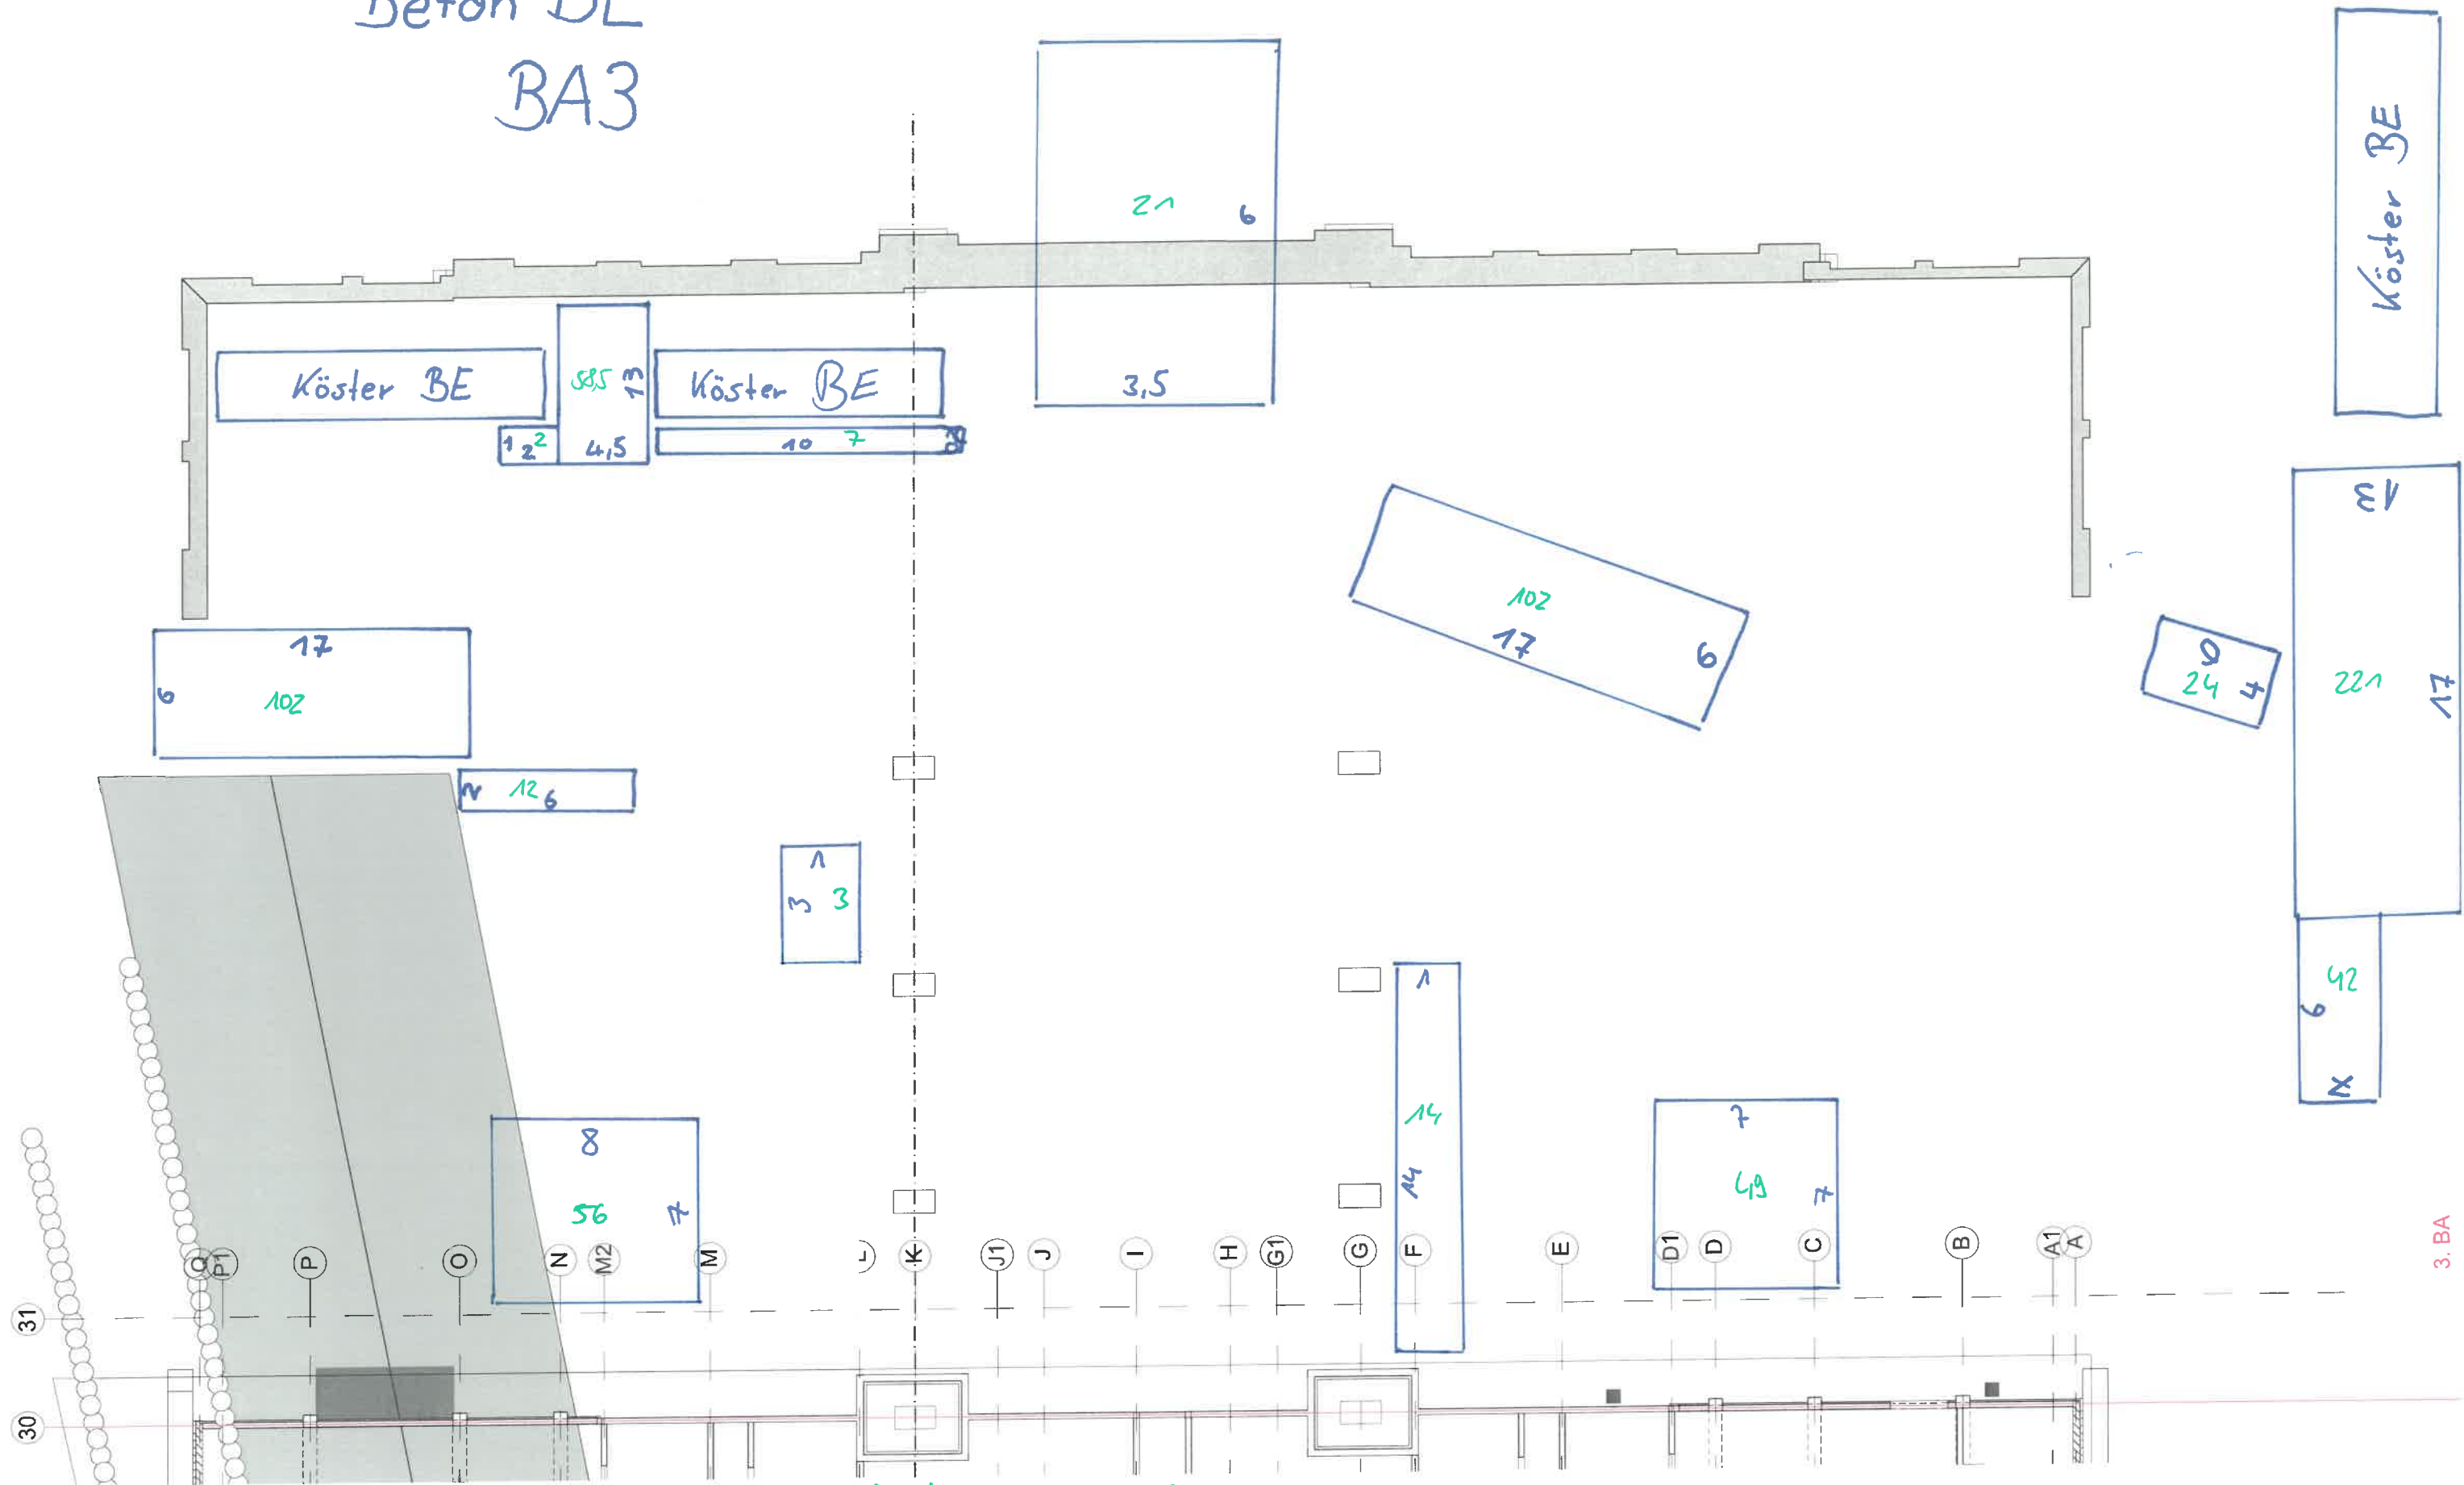

Flächen: $\Sigma = 713,5 \text{ m}^2$ in Teilflächen $d = 10-30 \text{ cm}$

Kernfundamente: $8 \times 1,5 \text{ m} \times 1,5 \text{ m} = 18 \text{ m}^2$ in Teilflächen $h = 1,00 \text{ m}$