

~~1:200~~ **BAUSTRICH**  
~~1:200~~ **BAUWASSER**

**LEGENDE**


Baustraße		Baustelleneinrichtungsfach/Arbeitsebene	
Baugrubel/Arbeitsebene			
OK	Oberkante	BRH	Brüstungshöhe
UK	Unterkante	FB	Fußbodenbelag
UKD	Unterkante Funddecke	WM	Wandmaterial
VK	Vorderkante	DM	Deckenmaterial
HK	Hinterkante	RJ	Raumumfang
UZ	Unterzug	RH	Raumhöhe im Lichten

Alle Maße sind vor Beginn der Arbeiten am Bau eigenverantwortlich zu prüfen. Unstimmigkeiten sind mit dem Architekten/der Bauleitung sofort zu melden. Sämtliche Einbaumaße sind an der Baustelle zu nehmen.

Die Planungen der Fachingenieure, sowie die Angaben der Sonderfachleute sind ebenfalls zu prüfen und zu beachten.

Angaben der Türhöhen ab OKFF 20.00 = 0.00 NNH

Angaben der Brüstungshöhen ab OKFF 20.00 = 0.00 NNH

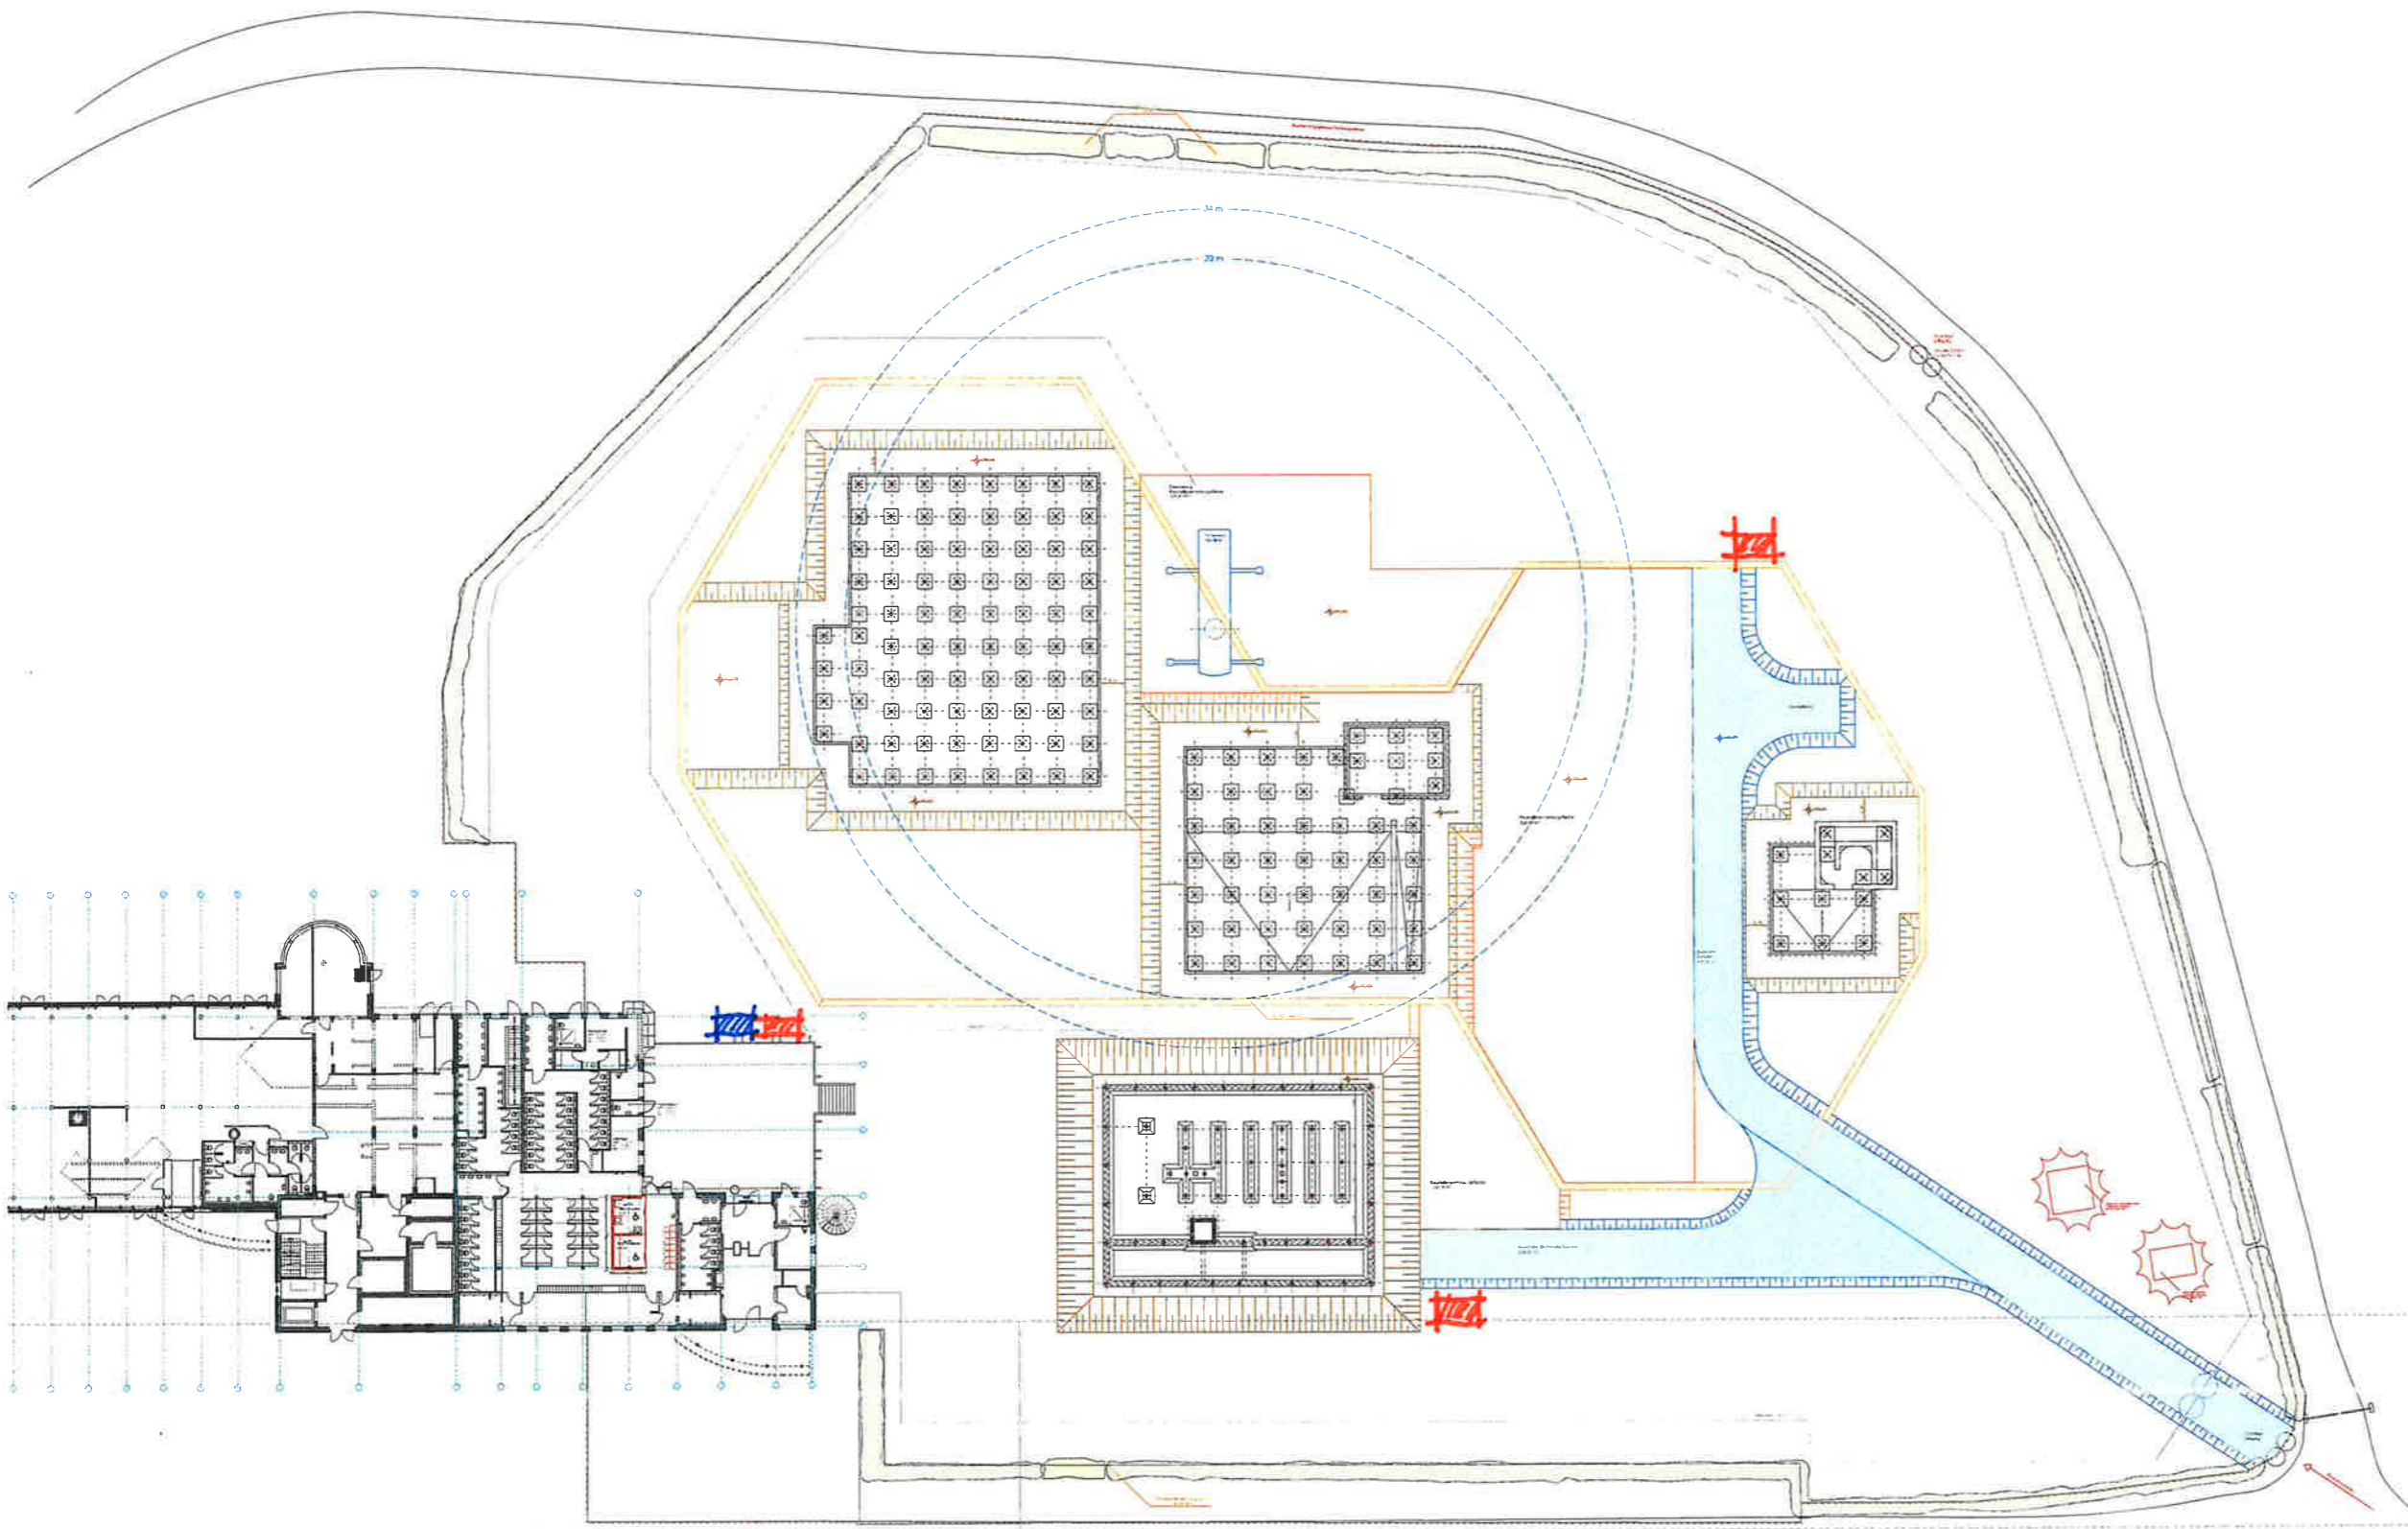

**BAUHERR** Wirtschaftsbetriebe der Stadt Norden GmbH  
 Tourismusservice - Dorstel Weg 22, 26506 Norden  
 Tel.: 0 49 31 / 186 200

**ERSATZNEUBAU FREIBAD NORDEN-NORDDEICH**

0.00 OKFF = 0.00 NNH

---

**BAUSTELLENEINRICHTUNGSPLAN**

MASSSTAB	LAUFZEICHEN	ZEICHENART	KOLLEKTOR PRAXIS-NR.
1:200	AG		2208-AUS-SE-00
PROJEKTLEITUNGSLEITER	DZ VON	PROJEKTLEITER	
10.10.2024	LS	04.11.2024	

05.12.2024 o.H.