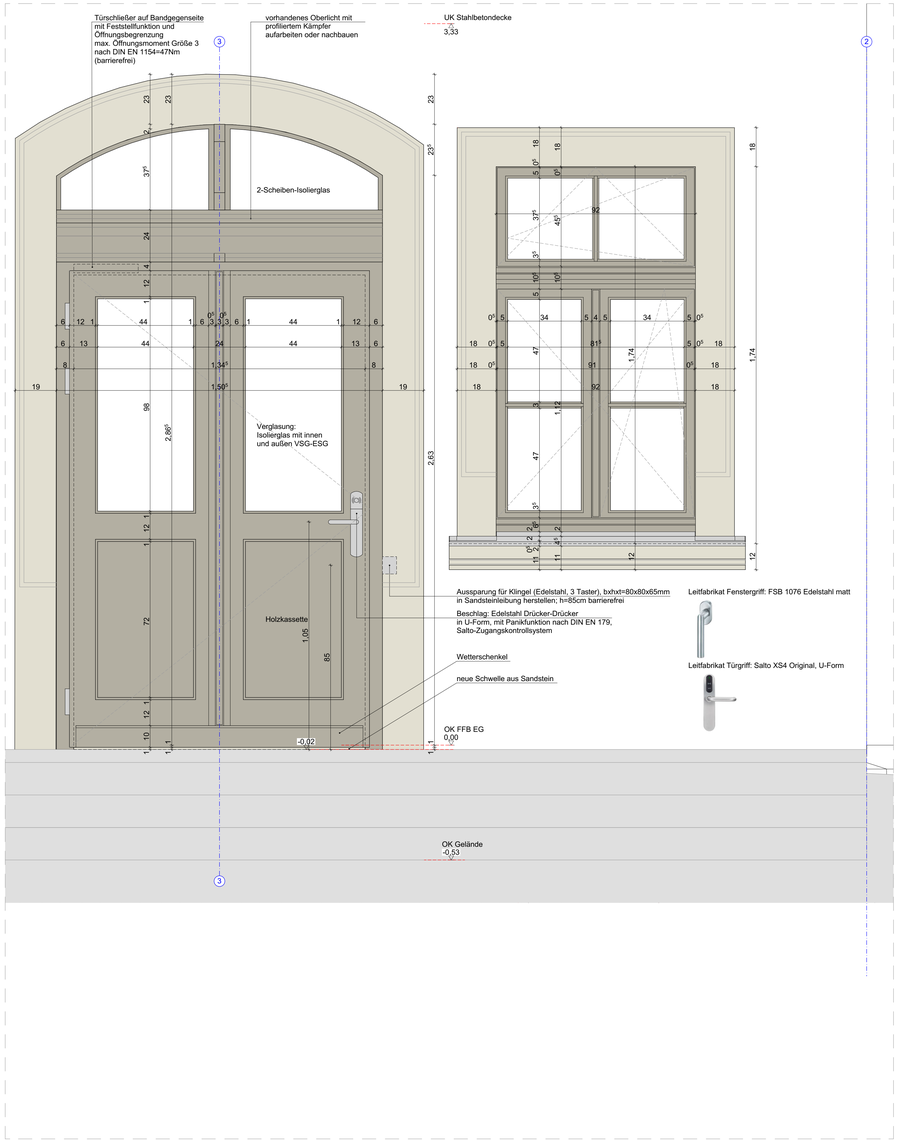

Detail D10.1
Eingangstür Vereine und Fenster Nordfassade Ansicht

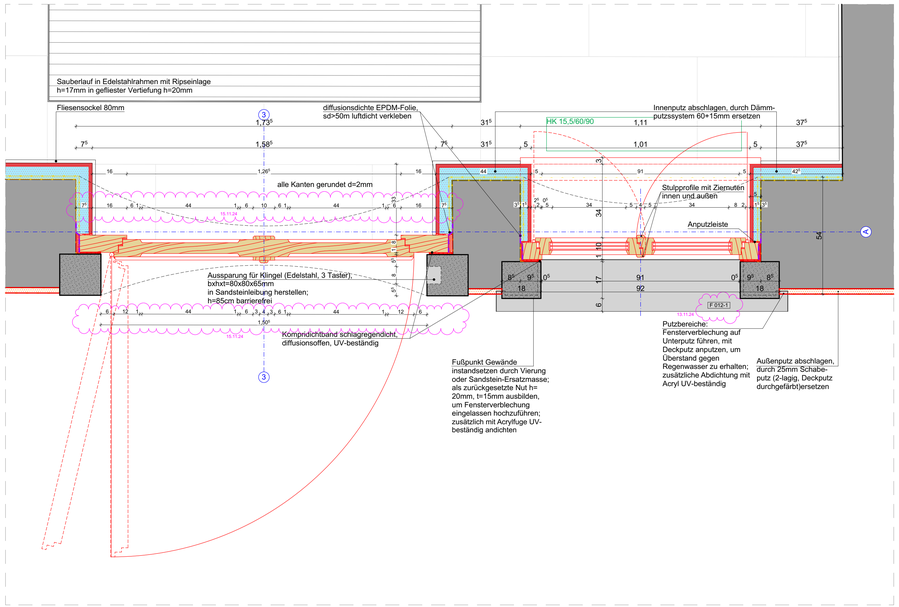

Detail D10.2
Eingangstür Vereine und Fenster Nordfassade Grundriss

LEGENDE

	Bestand		Abdichtung
	Abbruch		Dampfsperre
	Neubau		ECC-Beschichtung
	Stahlbeton		Dichtflansch
	Spannbeton-Hohldielen		Stahlbauteil
	Beton unbewehrt		BS-Anforderung Bauart Brandwand F90-M
	Mauerwerk Planziegel, RDKI 0,75, Lambda 0,12W/mK, DfKI 12, F90-A, Dünnbettmörtel		BS-Anforderung F90
	Mauerwerk Planziegel, RDKI 1,2, Lambda 0,5W/mK, DfKI 12, F90-A, Dünnbettmörtel		Planung Freianlagen (schematisch)
	Betonschalungsstein verfüllt		Planung HLSE / Dachentwässerung
	KS-Mauerwerk DfKI 10, RDK 2,0		Planung Elt
	Mauerwerk HLZ 1NF, RDK 1,0, DFK 12		Bodenschlitz
	Porenbeton-Planelemente PPpl-0,50, RDK 0,5		Bodendurchbruch
	Porenbeton-MW, SFK 6, RDK 0,65, R=0,18W/mK		Deckendurchbruch
	Ziegeldecke		Wandschlitz
	Trockenbau		Wanddurchbruch
	Brandschutzbauplatte		Beton-Einbaugehäuse f. Leuchten m. Universal-Mineralfaserplatte d=250mm, t=120mm (Gewerk Elt)
	Holzwerkstoffplatte		Beton-Installation Geräte-Verbindungsdose, d=70mm, t=82mm (Gewerk Elt)
	Dämmung XPS		
	Dämmung EPS		**Bemaßung Durchbrüche Elt in mm, Durchbrüche HLS in cm lt. Fachplanungen**
	Dämmung PUR		
	Dämmung Mineralwolle		ABKÜRZUNGEN
	Fliesenbelag	OK FFB	Oberkante Fertigfußboden
		OK RFB	Oberkante Rohfußboden
	kapillarbrechende Schicht: Mineralgemisch Brechkorn 0/45, Feinkornanteil max. 5%	BRH	Brüstungshöhe Rohbau über OK FFB
		HKV	Heizkreisverteiler
	Auffüllung mit Bauschuttrecycling	T30 RS	Brandschutzanforderung Tür feuerhemmend, rauchdicht, selbstschließend
	Auffüllung mit Boden verdichtet	T30 SS, DS	Brandschutzanforderung Tür feuerhemmend, dicht- und selbstschließend
	Untersicht Spannbetonplatten	AL	Allgemeinleuchte
		SL	Sicherheitsleuchte
	Unterhangdecke	RM	Rauchmelder
		PM	Präsenzmelder
		RWZ	Rettungswegzeichen
	Dachbegrünung extensiv		

Für die Ausführung sind die Schal- und Bewehrungspläne zu beachten!

DIE TÜRCHEN UND BRÜSTUNGSHÖHEN SIND ROHBAUMAßE UND BEZIEHEN SICH AUF OK FFB

DIE WERKPLÄNE GELTEN NUR IN ZUSAMMENHANG MIT DER GENEHMIGTEN TRAGWERKSPLANUNG UND PLÄNEN DER FACHPLANER.

ALLE PLÄNE UND HÖHENANGABEN SIND VOR BAUBEGINN EIGENVERANTWORTLICH VON DER AUSFÜHRENDEN FIRMA ZU PRÜFEN!

ABWEICHUNGEN SIND UMGEHEND DEM PLANUNGSBÜRO ZU MELDEN.

MÖBLIERUNG NUR ZU ÜBERSICHT - KEIN EINRICHTUNGSPLAN!

HINWEIS: BESTAND = FERTIGMAßE / NEUPLANUNGEN = ROHBAUMAßE

PLANVERTEILER

INDEX	DATUM	AUSGEGEBEN AN	INDEX	DATUM	AUSGEGEBEN AN

INDEX	ÄNDERUNG/ ERGÄNZUNG	DATUM	NAME
a	Fensternummer, Maßlinien	15.11.24	Schreiner

LAGE-HÖHENSYSTEM

DHHN 2016: 0.00 = 467.16 m ü. NHN = OK FFB EG

LIEGENSCHAFT / BAUWERK-BAUKÖRPER
Hauptstraße 127
09599 Freiberg OT Zug

FLURSTÜCK
110/2

MAßNAHMENNR.
126001-MZ001

MAßNAHME
Neubau OFW Zug / Sanierung alte Schule

PLANINHALT
-Bauabschnitt 2-
Detail Eingangstür mit Fenster Nord

PLANNR: D10-BA2 a
INDEX:
CODIERUNG PLANINHALT:

FORMAT: 1189 x 594 mm

PLANSTAND: Ausführungsplanung
PHASE: 5
MAßSTAB: 1:10, 1:20

PLANVERFASSER
BEARBEITET GEZEICHNET
PLANDATUM: 30.10.2024
UNTERSCHRIFT
PROJEKTNR.: 20-17
DATENAME

FACHPLANER
BEARBEITET GEZEICHNET
PLANDATUM
UNTERSCHRIFT

BAUHERR
Hochbau- und Liegenschaftsamt

Obermarkt 24
09599 Freiberg
Tel: 03731 279411

UNTERSCHRIFT BAUHERR

Anlage zum Leistungsverzeichnis
kein Ausführungsplan, nur nachrichtlich