



# Fotodokumentation

**Projekt:** **Neubau Sporthalle Arnsdorf**  
Stolpener Straße 51,  
01477 Arnsdorf

**Projekt-Nr.:** 22100500

**Bauherr/  
Auftraggeber:** **Landkreis Bautzen**  
Bahnhofstraße 9  
02625 Bautzen

**Planungsphase:** Bauausführung

**Datum:** 06. Dezember 2024

Baufeld



Baufeld Grenzen



Grenze zur Sporthalle



Zufahrtsstraße



Grenze zum Sportplatz



Hintere Grenze zur Böschung

Nahes Umfeld



Gegenüberliegende Baustelle



Vorhandene Sporthalle












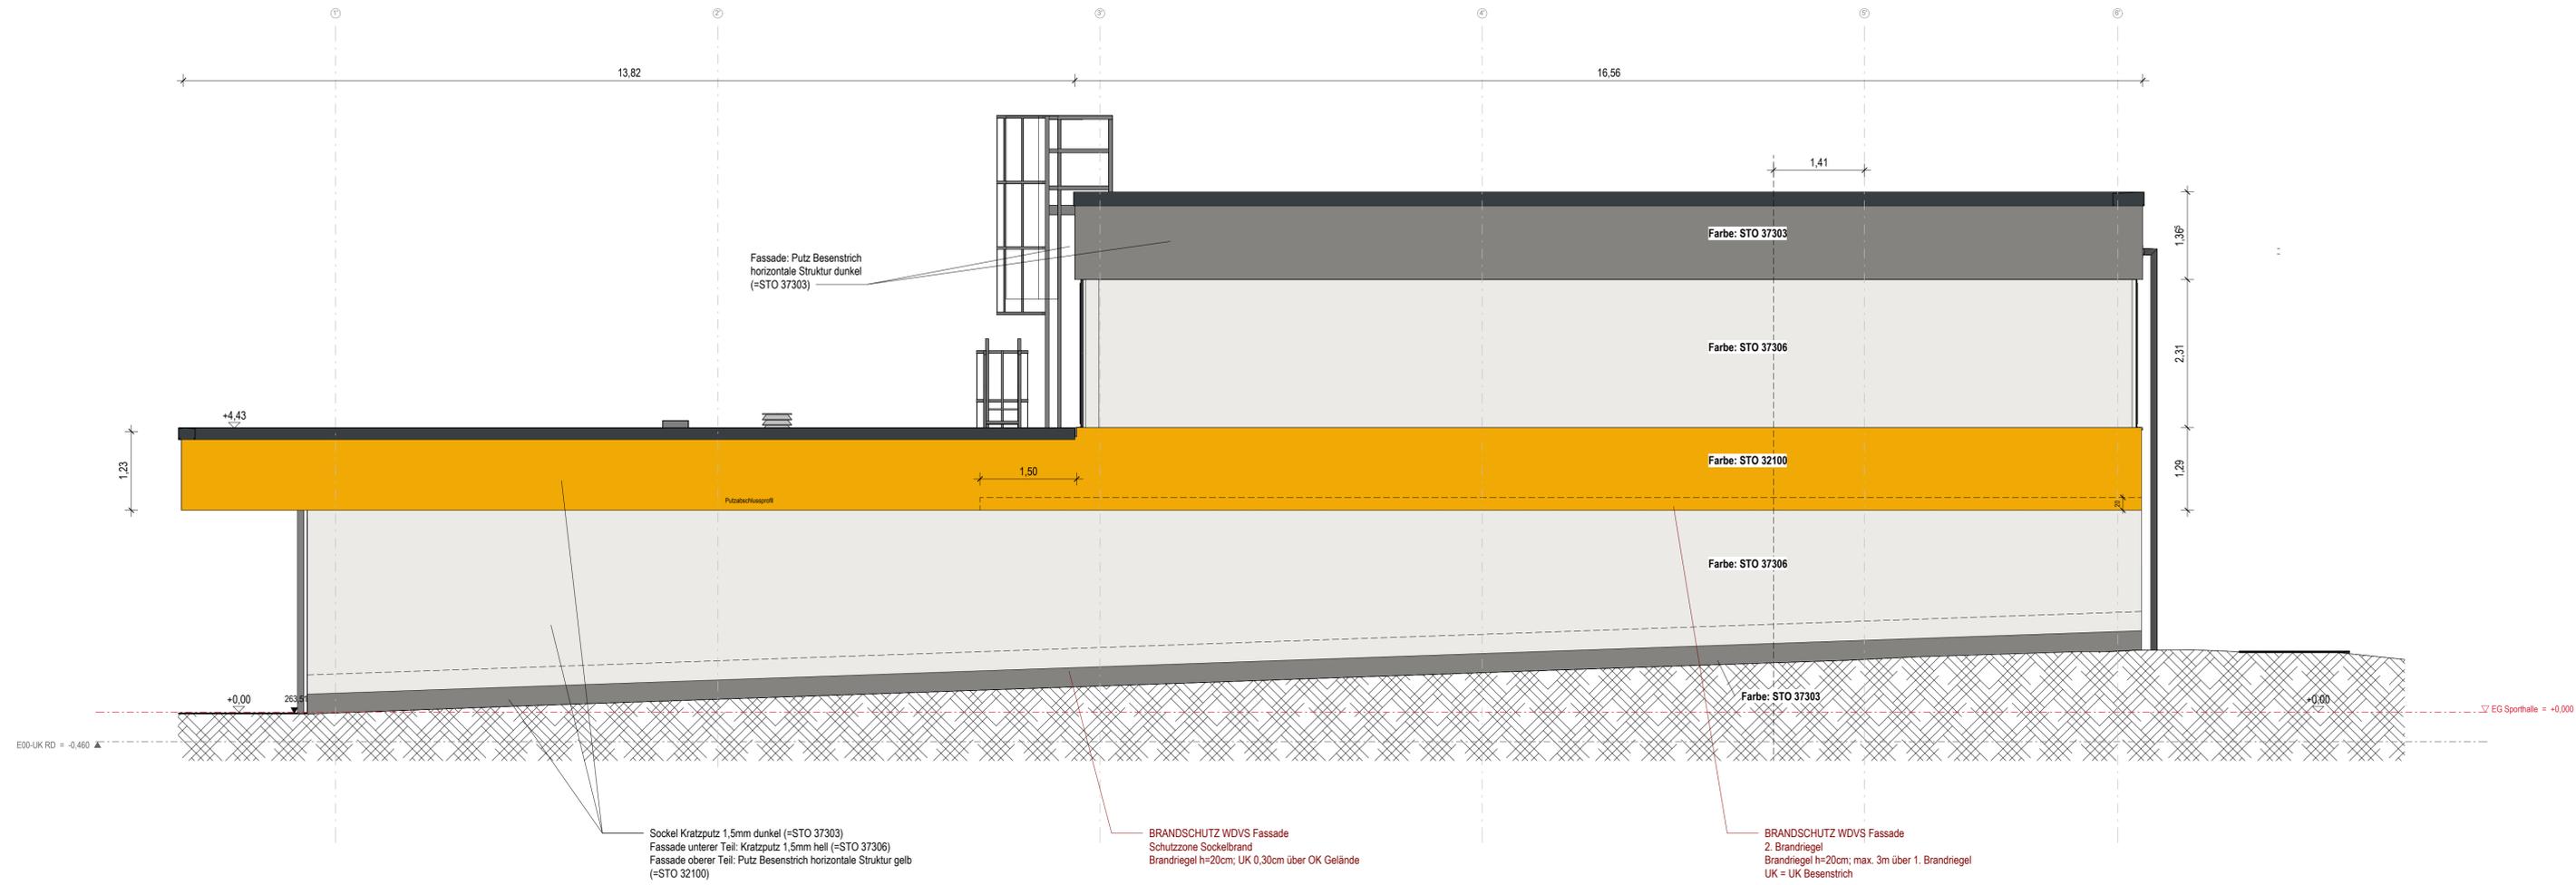

Fassade: Putz Besenstrich  
horizontale Struktur dunkel  
(=STO 37303)

Farbe: STO 37303

Farbe: STO 37306

Farbe: STO 32100

Farbe: STO 37306

Farbe: STO 37303

Sockel Kratzputz 1,5mm dunkel (=STO 37303)  
Fassade unterer Teil: Kratzputz 1,5mm hell (=STO 37306)  
Fassade oberer Teil: Putz Besenstrich horizontale Struktur gelb  
(=STO 32100)

BRANDSCHUTZ WDVS Fassade  
Schutzzone Sockelbrand  
Brandriegel h=20cm; UK 0,30cm über OK Gelände

BRANDSCHUTZ WDVS Fassade  
2. Brandriegel  
Brandriegel h=20cm; max. 3m über 1. Brandriegel  
UK = UK Besenstrich



Index	a	Anpassung Geländegefälle	Änderung / Ergänzung	27.11.24	S. Speer
				Datum	gezeichnet

LAGE-HÖHENSYSTEM	
NHN im DHHN2016: 263,53 m	
LIEGENSCHAFT/OBJEKT	LIEGENSCHAFTSNUMMER
Oberschule Arnsdorf - Sporthalle	L1083
Stölpener Straße 51	OBJEKTNUMMER
01477 Arnsdorf	G01
MAGNAMME	MAGNAMMENNUMMER
Neubau Sporthalle Arnsdorf	I23-135
	KOSTENGRUPPE
	300
PLANINHALT	TEILPLAN
Ansicht Ost	
	CODIERUNG PLANINHALT
	AN- O
	MAßSTAB
	1 : 50
	FORMAT
	DIN A0
STAND DER PLANUNG	INDEX
A	a
Plan gilt nur für Angebotsstellung:	PLANDATUM
	10.10.2024

Los: 1301 - Rohbau

BAUHERR: Landratsamt Bautzen  
Gebäude- und Liegenschaftsamt  
Bahnhofstraße 9  
02625 Bautzen  
Tel: 03591 5251-23001  
Fax: 03591 5250-23001

GEPRÜFT NACH DOKUMENTATIONSRICHTLINIE LANDRATSAMT BAUTZEN


DATUM	DATUM	DATUM
NAME/UNTERSCHRIFT	NAME/UNTERSCHRIFT	NAME/UNTERSCHRIFT
BEARBEITER HOCHBAU	FACHGENIEUR HOCHBAU	BEARBEITER CAD

NAME DES LAYOUTS: GN\_-5AR-AN340-FEa - Ansicht Ost  
DATENNAME:




a	Anpassung Dehnungsprofil / Entfall Blitzleuchte	28.11.24	M. Gräfe
Index	Änderung / Ergänzung	Datum	gezeichnet

LAGE-HÖHENSYSTEM		LIEGENSCHAFTSNUMMER	
NHN im DHHN2016: 263.53 m		L 1083	
LIEGENSCHAFTSOBJEKT		OBJEKTNUMMER	
Oberschule Arnsdorf - Sporthalle		G01	
Stölperer Straße 51 01477 Arnsdorf		MAßNAHMENNUMMER	
MAßNAME		I23-135	
Neubau Sporthalle Arnsdorf		KOSTENGRUPPE	
PLANINHALT		300	
Ansicht Süd		TEILPLAN	
CODIERUNG PLANINHALT		AN- S	
STAND DER PLANUNG		MAßSTAB	
A		1: 50	
Plan gilt nur für Angebotsstellung:		INDEX	
Los: 1301 - Rohbau		10.10.2024	
BAUHERR		GEPRÜFT NACH DOKUMENTATIONSRICHTLINIE LANDRATSAMT BAUTZEN	
Landratsamt Bautzen Gebäude- und Liegenschaftsamt		DATUM	
Bahnhofstraße 9 02625 Bautzen		NAME/UNTERSCHRIFT	
Tel.: 03591 5251-23001		FACHINGENIEUR HOCHBAU	
Fax: 03591 5250-23001		NAME/UNTERSCHRIFT	
NAME DES LAYOUTS:		DATUM	
DATENNAME: GN_-5AR-AN310-FEa - Ansicht Süd		BEARBEITER CAD	

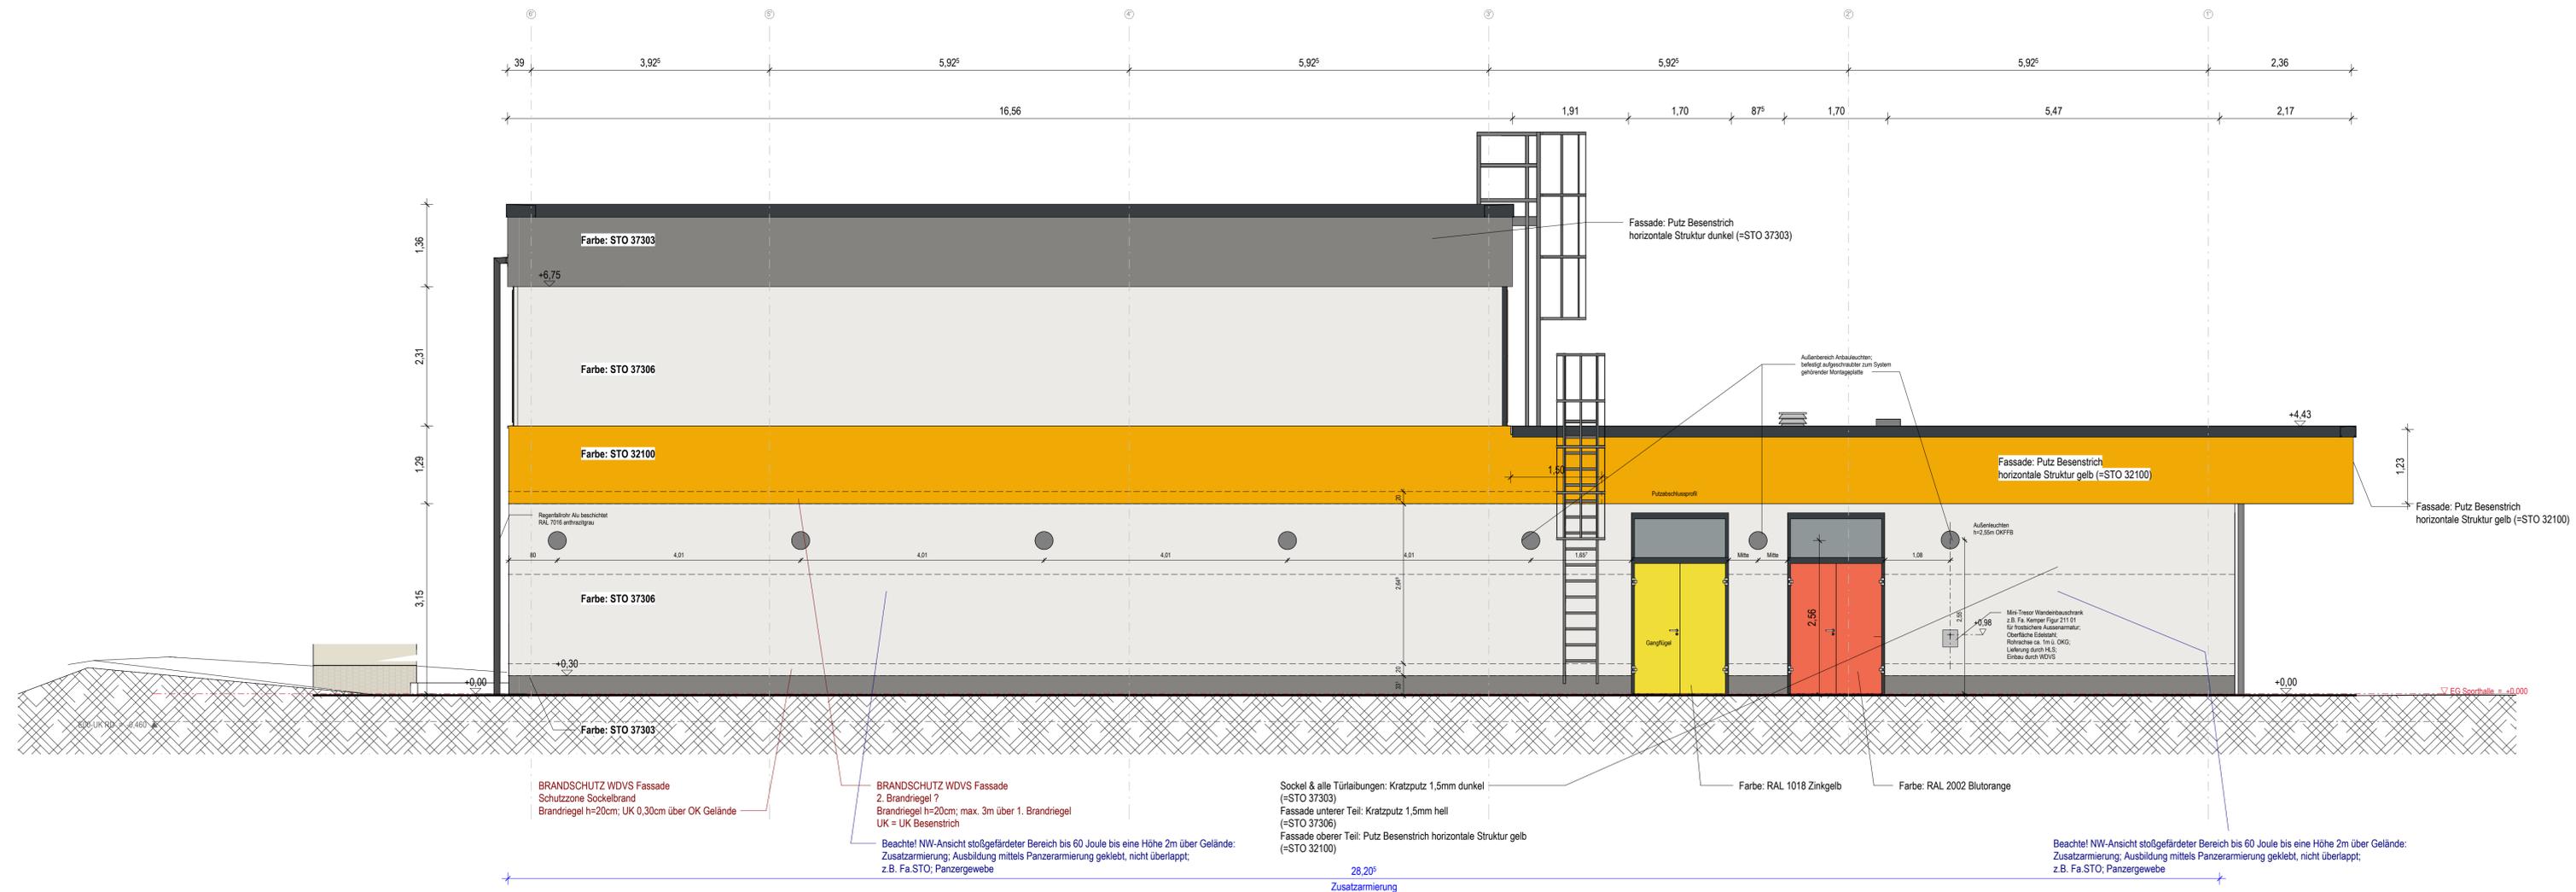

Index	a	Anpassung der Außenleuchten	Änderung / Ergänzung	27.11.24	S. Speer
-------	---	-----------------------------	----------------------	----------	----------

LAGE-HÖHENSYSTEM	
NHN im DHHN2016: 263,53 m	
LIEGENSCHAFT/OBJEKT	LIEGENSCHAFTSNUMMER
Oberschule Arnsdorf - Sporthalle	L1083
Stölperer Straße 51	OBJEKTNUMMER
01477 Arnsdorf	G01
MAGNAMME	MAßNAHMENNUMMER
Neubau Sporthalle Arnsdorf	I23-135
	KOSTENGRUPPE
	300
PLANINHALT	TEILPLAN
Ansicht West	
	CODIERUNG PLANINHALT
	AN-W
	MAßSTAB
	1:50
	FORMAT
	DIN A0
STAND DER PLANUNG	INDEX
A	a
Plan gilt nur für Angebotsstellung:	PLANDATUM
	10.10.2024
Los: 1301 - Rohbau	
BAUHERR	GEPRÜFT NACH DOKUMENTATIONSRICHTLINIE LANDRATSAMT BAUTZEN
Landratsamt Bautzen	
Gebäude- und Liegenschaftsamt	
Bahnstraße 9	
02625 Bautzen	
Tel: 03591 5251-23001	
Fax: 03591 5250-23001	
	DATUM
	NAME/UNTERSCHRIFT
	DATUM
	NAME/UNTERSCHRIFT
	DATUM
	NAME/UNTERSCHRIFT
NAME DES LAYOUTS:	GN_-5AR-AN320-FEa - Ansicht West
DATENNAME:	

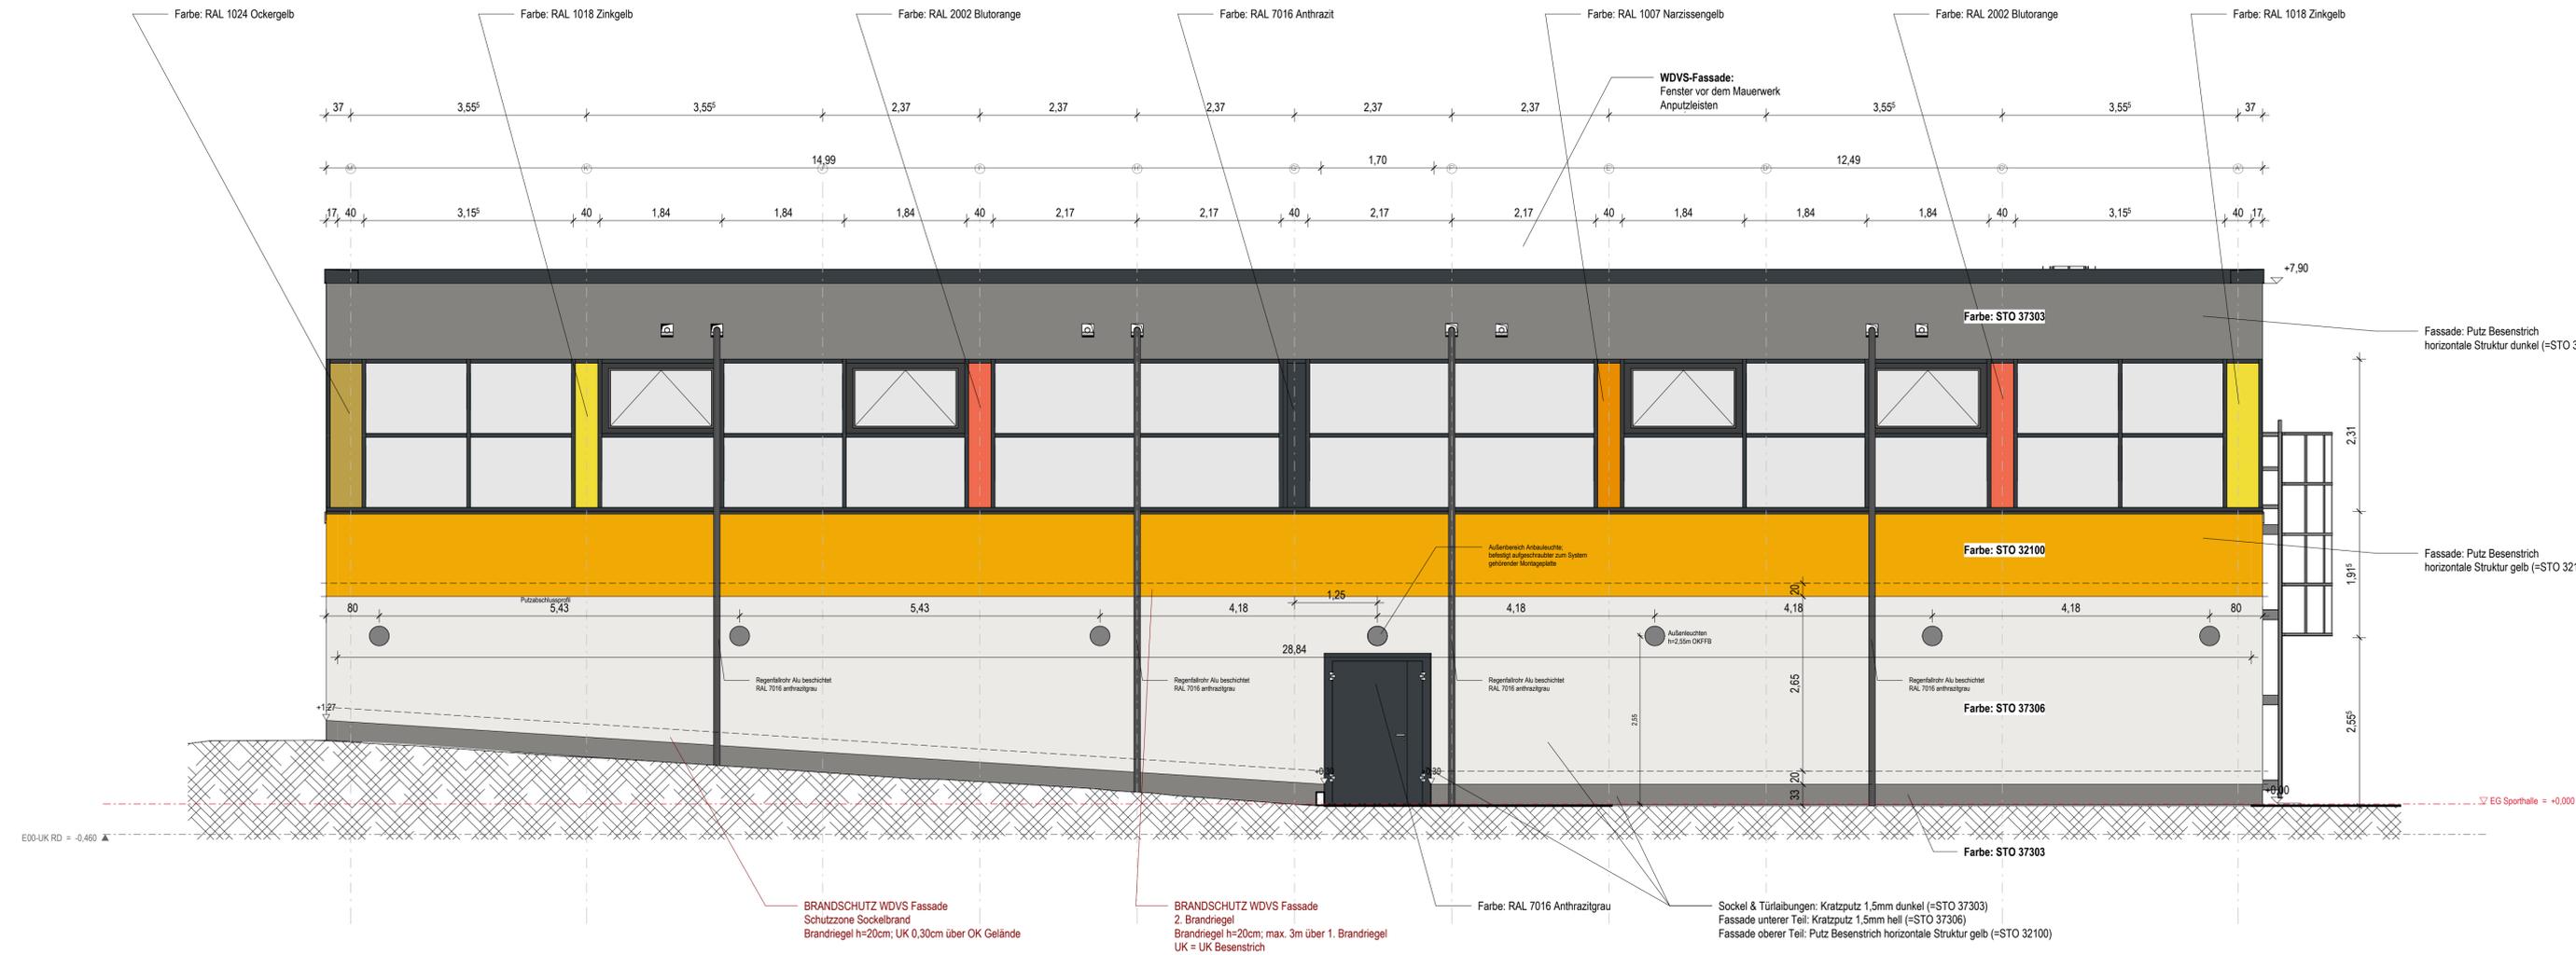

Index	a	Anpassung Geländegefälle / Dehnungsprofil / Außenleuchten	02.12.24	M. Gräfe
		Änderung / Ergänzung	Datum	gezeichnet

LAGE-HÖHENSYSTEM	
NHN im DHHN2016: 263,53 m	
LIEGENSCHAFT/OBJEKT	LIEGENSCHAFTSNUMMER
Oberschule Arnsdorf - Sporthalle	L 1083
Stölperer Straße 51	OBJEKTNUMMER
01477 Arnsdorf	G01
MAßNAME	MAßNAMENNUMMER
Neubau Sporthalle Arnsdorf	I23-135
	KOSTENGRUPPE
	300
PLANINHALT	TEILPLAN
Ansicht Nord	
	CODIERUNG PLANINHALT
	AN- N
	MAßSTAB
	1 : 50
	FORMAT
	DIN A0
STAND DER PLANUNG	INDEX
A	a
Plan gilt nur für Angebotsstellung:	PLANDATUM
	10.10.2024
Los: 1301 - Rohbau	

BAUHERR	GEPRÜFT NACH DOKUMENTATIONSRICHTLINIE LANDRATSAMT BAUTZEN		
Landratsamt Bautzen Gebäude- und Liegenschaftsamt			
Bahnhofsstraße 9 02625 Bautzen			
Tel: 03591 5251-23001 Fax: 03591 5250-23001			
DATUM	DATUM	DATUM	DATUM
NAME/UNTERSCHRIFT	NAME/UNTERSCHRIFT	NAME/UNTERSCHRIFT	NAME/UNTERSCHRIFT
BEARBEITER HOCHBAU	FACHGENIEUR HOCHBAU	BEARBEITER CAD	
NAME DES LAYOUTS: GN_-5AR-AN330-FEa - Ansicht Nord			
DATENNAME:			











# OBERSCHULE

# ARNSDORF

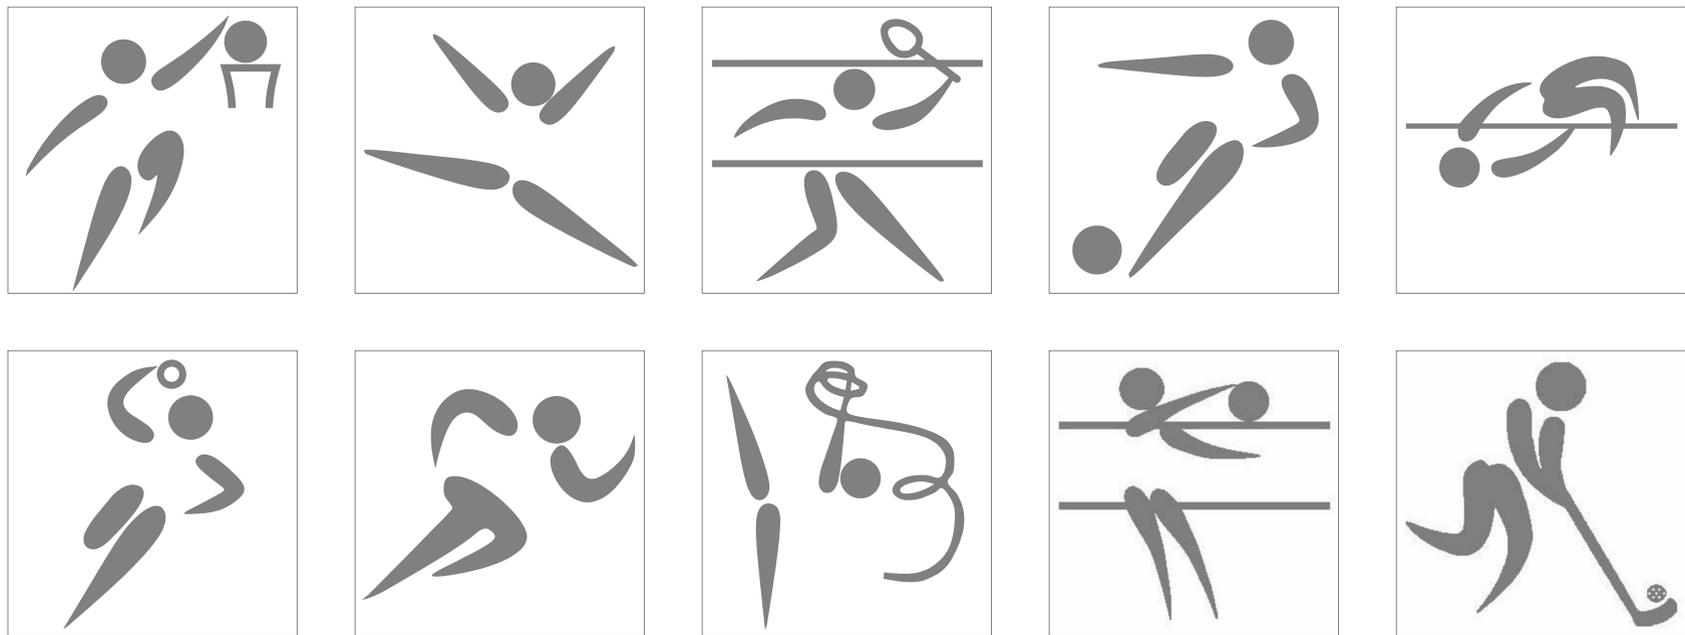


Maßstab 1:1

FL001-T01

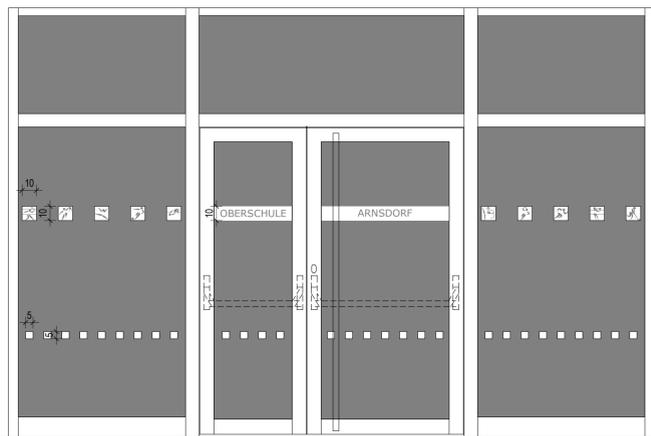

Maßstab 1:20

FL002-T01

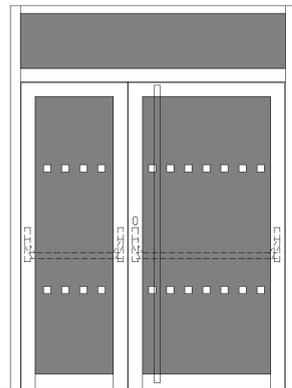

Index	Änderung / Ergänzung	Datum	gezeichnet

LAGEHÖHENSYSTEM			
NHN im DHHN2016: 263,53 m			
LEGENDENOBJEKT		LEGENDENNUMMER	
Oberschule Arnsdorf - Sporthalle		L1083	
Süperer Straße 51		GEBIETHNUMMER	
03477 Arnsdorf		Q01	
BAUWAHRE		MAßSTABNUMMER	
Neubau Sporthalle Arnsdorf		I23-135	
		KOSTENGRUPPE	
		300	
PLANKHALT		TELFPLAN	
Detail Aluglastür - Sicherheitsmarkierung			
		CODIERUNG PLANKHALT	
		DE-EG00	
		MAßSTAB	
		Wie angezeigt	
		FORMAT	
		DIN A0-900	
STAND DER PLANUNG		INDEX	
A			
Plan gilt nur für Angebotsstellung:		PLANKDATUM	
		27.11.2024	
Los:			
BAUHERR		GEPÜFT NACH DOKUMENTATIONSRICHTLINIE LANDRATSAMT BAUTZEN	
Landratsamt Bautzen			
Gebäude- und Liegenschaftsamt			
Bahnhofsstraße 9			
03055 Bautzen			
Tel.: 0351 5251-23651			
Fax: 0351 5252-23651			
NAME DES LAYOUTS		DATUM	
DATENAME: GN_-5AR-D_413-PR_-Detail Aluglastür - Sicherheitsmarkierung		27.11.2024	
NAME UNTERSCHRIFT		NAME UNTERSCHRIFT	
BEARBEITER HOCHBAU		FACHINGENIEUR HOCHBAU	
NAME UNTERSCHRIFT		NAME UNTERSCHRIFT	
BEARBEITER CAD		BEARBEITER CAD	