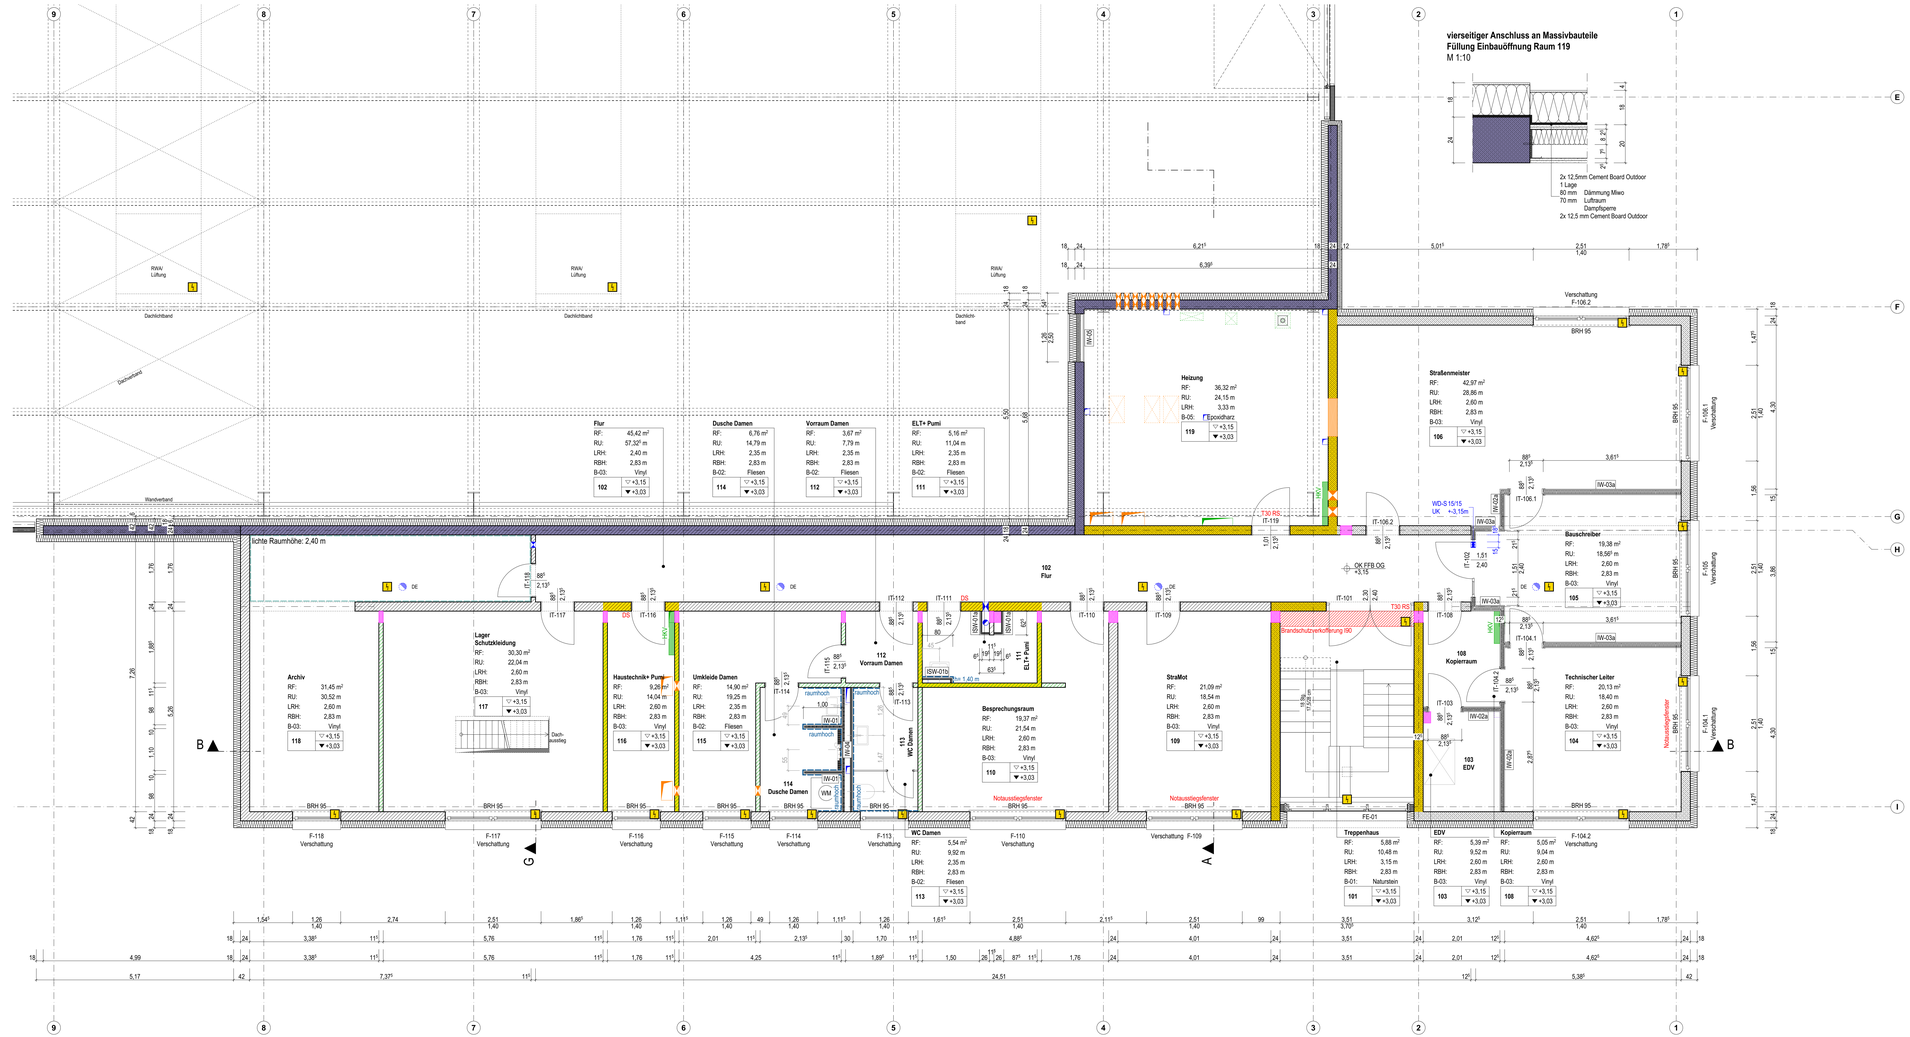

Info

Der Entwurf ist geistiges Eigentum des Planers und urheberrechtlich geschützt. Vervielfältigungen und Weitergabe an Dritte erfolgt nur mit ausdrücklicher Genehmigung des Planverfassers. Bei Mißbrauch bleiben rechtliche Schritte vorbehalten.

Alle Maße sind vom Unternehmer am Bau verantwortlich zu prüfen. Bei Unstimmigkeiten ist unverzüglich die Bauleitung zu informieren.

Brüstungs-, Tür- und Fensterhöhen beziehen sich auf den Rohfußboden.

Für die Verwendung von DWG-Dateien ist die Formatierung und Darstellung der zugehörigen PDF-Datei maßgebend.

Darstellung

- verdeckte Kante
- über der Schnittebene
- Achse
- Bauteil, F30
- Bauteil, F90
- Brandwand
- Detail-Nr. — Detailmarker

Materialien

- KS-Mauerwerk RDK 2,0
- Stahlbeton
- Beton, unbewehrt
- Metallständerwand
- Sauberlaufzone

Aussparungen Einbauteile

- BD-WH Bodendurchbruch (L/B)
- DD-WH Deckendurchbruch (L/B)
- Wandschlitz (B/T)
- Wanddurchbruch (L/B)
- Bodeneinlauf

Höhenkoten

- 5,17 OK Fertig
- 4,17 OK / UK Roh

Türen / Fenster

Txx	Feuerschutztür, Feuerwiderstandsklasse	BRH	Brüstungshöhe	DS	dichtschliessend
		RS	Rauchschutztür DIN 18095		

Abkürzungen

FFB	Fertigfußboden	STG	Steigungen	RR	Regenfallrohr
RF	Raumfläche	BRH	Brüstungshöhe	DE	Dacheinlauf
RU	Raumumfang	IT-xx	Innentür	BE	Bodeneinlauf
RBH	Raumhöhe Rohbau	F-xx	Fenster	IW	Innenwand
LRH	lichte Raumhöhe	FE-xx	Fassadenelement	ISW	Installationswand
OK/UK	Oben -/Unterkante	B-xx	Bodenbelag	HKV	Heizkreisverteiler
S	Sanitär	WD	Wanddurchbruch	RWA	Rauch- und Wärmeabzugsanlage
WM	Waschmaschine				

Hinweise

Die Raumhöhen beziehen sich auf den Fertigfußboden.

Die Raumflächen (RF) und der Raumumfang (RU) beinhalten zusätzlich die zum Raum dazugehörigen Türnischen.

Innenwände

IW-01 Gipskarton-Montagewand, raumhoch, imprägniert
Ausführung: d= 10,0 cm, raumhoch, imprägniert
Ständerprofile: UW/CW 50/0,6 mm, a.s 62,5 cm
Beplankung: d= je 12,5 mm, beidseitig jeweils 2x GKBI-Platten
Dämmung: d= 40 mm Miwo-Dämmung, nach DIN EN 13162, WLG 040

IW-02a Gipskarton-Montagewand, raumhoch
Ausführung: d= 12,5 cm, raumhoch
Ständerprofile: UW/CW 75/0,6 mm, a.s 62,5 cm
Beplankung: d= je 12,5 mm, beidseitig jeweils 2x GKB-Platten
Dämmung: d= 60 mm Miwo-Dämmung, nach DIN EN 13162, WLG 040

IW-03a Gipskarton-Montagewand, raumhoch
Ausführung: d= 15,0 cm, raumhoch
Ständerprofile: UW/CW 100/0,6 mm, a.s 62,5 cm
Beplankung: d= je 12,5 mm, beidseitig jeweils 2x GKB-Platten
Dämmung: d= 80 mm Miwo-Dämmung, nach DIN EN 13162, WLG 040

IW-04 Doppelständerwand, verlasch, imprägniert
Ausführung: d= 30,0 cm, raumhoch, imprägniert
Ständerprofile: UW/CW 50/0,6 mm, a.s 62,5 cm, CS-Profil im Duschbereich
Beplankung: d= je 12,5 mm, 2x GKBi-Platten + 2x Cement Board im Duschbereich
Dämmung: d= 40 mm Miwo-Dämmung, nach DIN EN 13162, WLG 040

IW-05 Trennwand F90, Cement Board Outdoor
Ausführung: d= 20,0 cm, Füllung Einbrauöffnung, außen WDVS
Ständerprofile: AW-Fassadenprofil 150, a.s 62,5 cm
Beplankung: d= je 12,5 mm, beidseitig jeweils 2x Cement Board Outdoor
Dämmung: d= 80 mm Miwo-Dämmung, Rohdichte mind. 15 kg/m³, Randanschlussprofile umlaufend mit Miwo-Dämmstreifen hinterlegt

Installationswände

ISW-01a Installationswand, raumhoch, freistehend
Ausführung: Wandstärke = 135 mm, raumhoch
Ständerprofile: UW/CW 100/0,6 mm, a.s 62,5 cm
Beplankung: d= je 12,5 mm, 2x GKBi-Platten
Dämmung: d= 80 mm Miwo-Dämmung, nach DIN EN 13162, WLG 040

ISW-01b Installationswand, raumhoch, doppelseitig freistehend
Ausführung: Wandstärke = 235 mm, raumhoch, imprägniert
Ständerprofile: UW/CW 100/0,6 mm, a.s 62,5 cm
Beplankung: d= je 12,5 mm, 2x GKBi-Platten
Dämmung: d= 80 mm Miwo-Dämmung, nach DIN EN 13162, WLG 040

VORABZUG

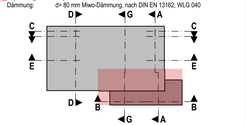

LV	04.12.2024	Erster Ausgabestand
Index	Datum	Änderung

Norden

Übersicht

OK Attika = +9,097 = 614,947 m ü. DHHN2016
OK FFB EG = ± 0,00 = 605,85 m ü. DHHN2016

Projekt

Neubau Straßenmeisterei Heinzebank - Teilobjekt Kompaktmeisterei

An der Heinzebank 20
09429 Wolkenstein/ Heinzebank

Auftraggeber

Landratsamt Erzgebirgskreis - Referat Straßen

Paulus - Jenkius - Str. 24
09456 Annaberg-Buchholz

Entwurfsverfasser

Datum, Unterschrift FREIGABE ERTEILT

Planinhalt	**Grundriss Obergeschoss Büro**	Maßstab	1:50, 1:10
Plannummer	211326_AR_5_G-OG-Büro	Index	-
Planstand	Ausführungsplanung	Projektnr.	211326
Planung	entw. / gezeichnet	geänd. / geprüft	Größe 970 x 590