




ANSICHT WEST

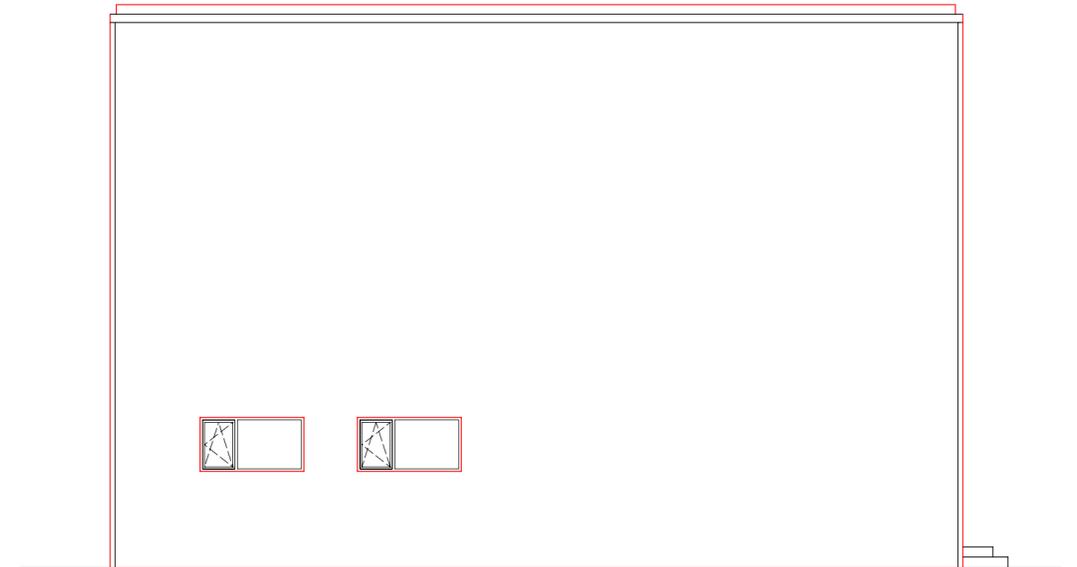

ANSICHT SÜDEN

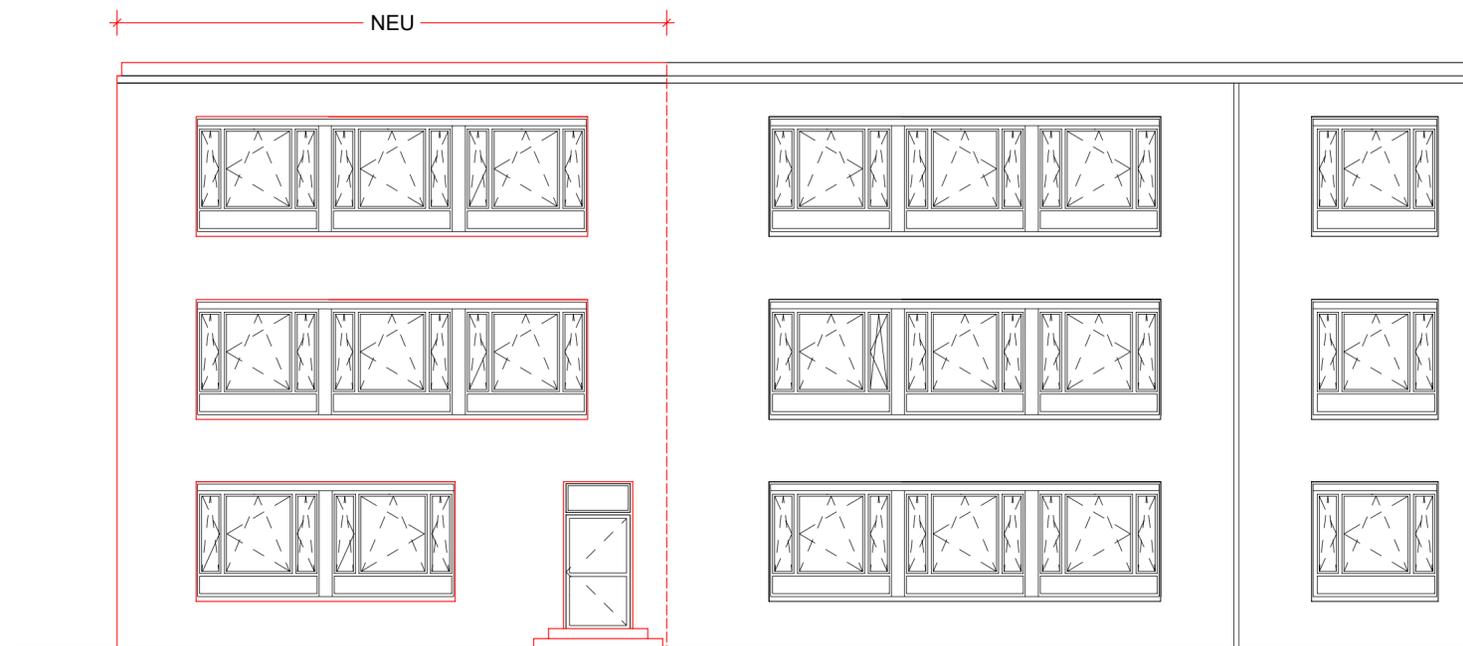

ANSICHT OST

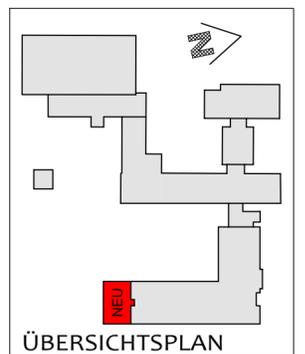

Objekt				Planer	
Erweiterungsbau am Schulzentrum Schulstraße 8 / 04862 Mockrehna				HESS-Bauplanung Güterbahnhofstraße 12a 04860 Torgau	
Bauherr				Tel.: 03421-711283 Mail: hess-bauplanung@t-online.de	
Gemeinde Mockrehna Unterdorf 4 / 04862 Mockrehna				Verfasser	
Zeichnung				ANSICHTEN - Neu	
Maßstab	Projekt-Nr.	Plan-Nr.	Datum		
M 1: 100	13 - 23	006	12.11.2024		
H/B = 420 / 594 (0.25m²)					