
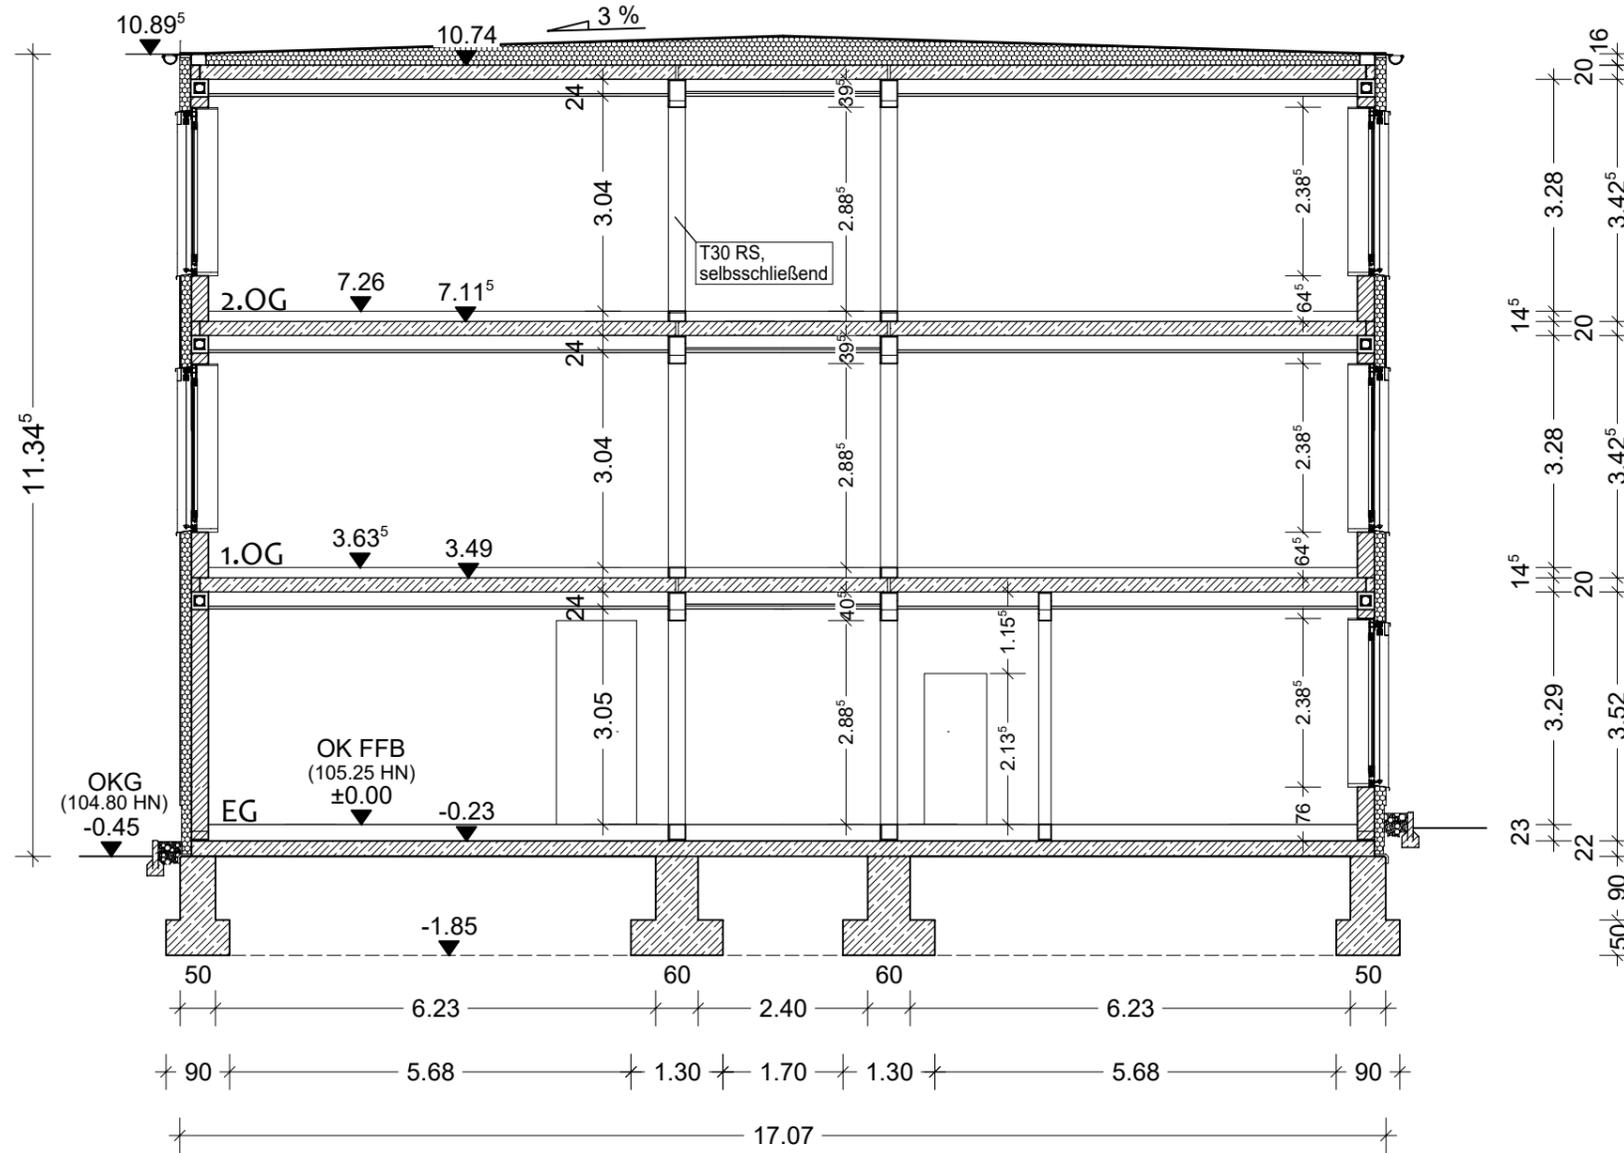
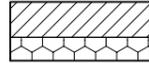


SCHNITT A-A

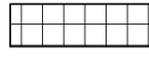

-  Porenbeton mit Dämmung
-  Kalksandstein
-  Beton bewehrt

Objekt Erweiterungsbau am Schulzentrum Schulstraße 8 / 04862 Mockrehna				Planer HESS-Bauplanung Güterbahnhofstraße 12a 04860 Torgau	
Bauherr Gemeinde Mockrehna Unterdorf 4 / 04862 Mockrehna				Tel.: 03121-711283 Mail: hess-bauplanung@t-online.de	
Zeichnung SCHNITT A-A				Verfasser	
Maßstab M 1: 100	Projekt-Nr. 13 - 23	Plan-Nr. 005	Datum 12.11.2024		
H/B = 297 / 420 (0.12m²)				Allplan 2023	