




Schnitt A-A

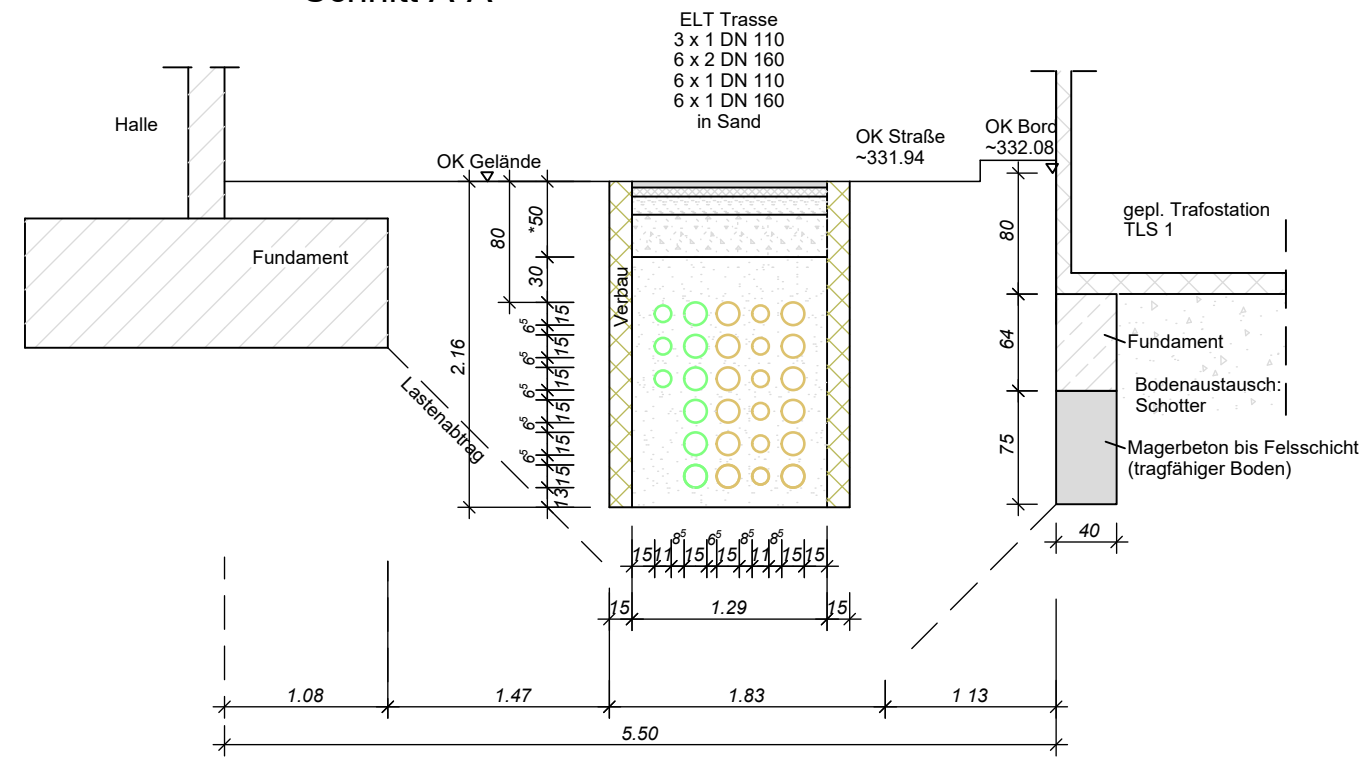


Schnitt B-B

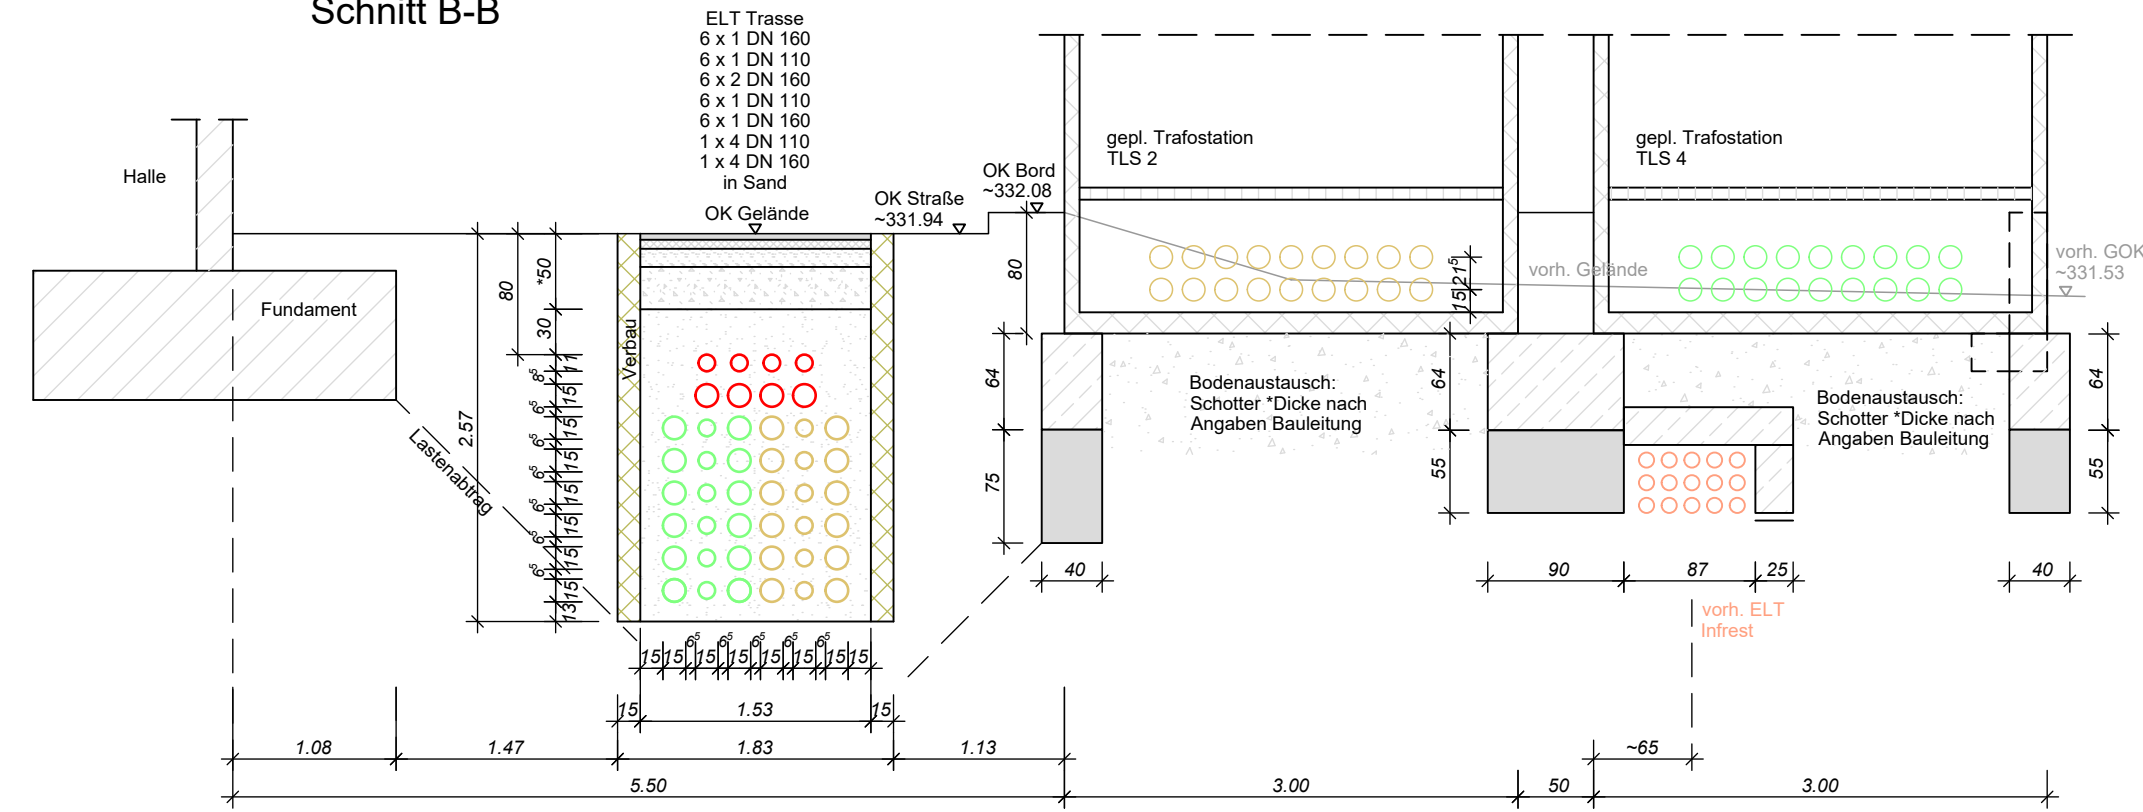

Schnitt C-C

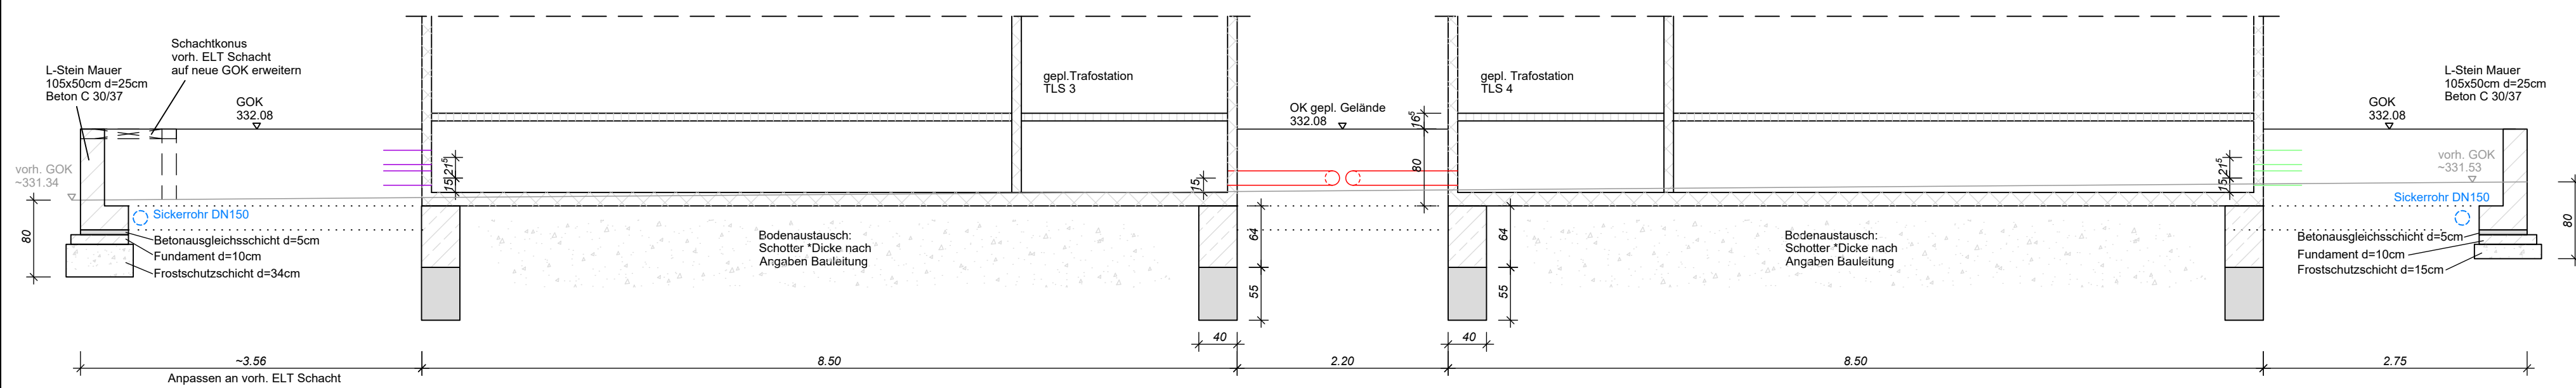

Schnitt D-D

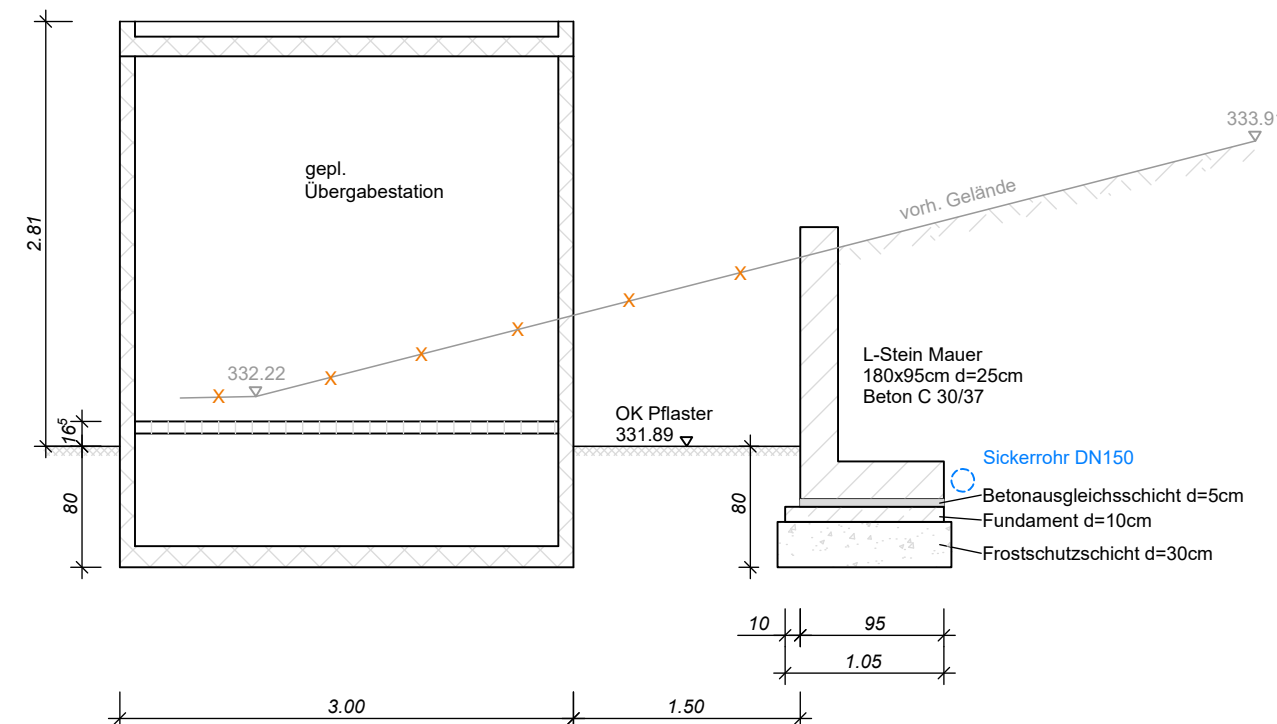

Index	Änderung	Datum	Name

**Planung**

**IRP**  
RADEMACHER + PARTNER  
INGENIEURBERATUNG GMBH

Hauptsitz Hagen  
58095 Hagen | Böhrerstraße 2 | 02331 91588-0  
irp@irp-hagen.de

Niederlassung Berlin  
13509 Berlin | Breitenbachstraße 10  
030 23578084

Niederlassung Düsseldorf  
40474 Düsseldorf | Frachtstraße 10  
0211 52877590

Niederlassung Hamburg  
20095 Hamburg | Raboisen 38

Niederlassung Tiltz  
52445 Tiltz | Im Feldgarten 9  
02463 7969808

**Bauherr**

**Stadtwerke Remscheid GmbH**  
Neuenkamper Str. 81 -87  
42855 Remscheid



**AUSFÜHRUNGSPLANUNG**

<b>Projekt</b>	Elektrifizierung Busflotte Remscheid			
<b>Planinhalt</b>	Detailschnitte			
<b>gezeichnet</b>	<b>geprüft</b>	<b>Blattgröße</b>	<b>Maßstab</b>	<b>Plan Nr.</b>
Je	Röder	420x750	1:50	2
18.11.2024				

<b>Bauherr</b>	IRP
<b>Datum / Unterschrift</b>	Hagen, den