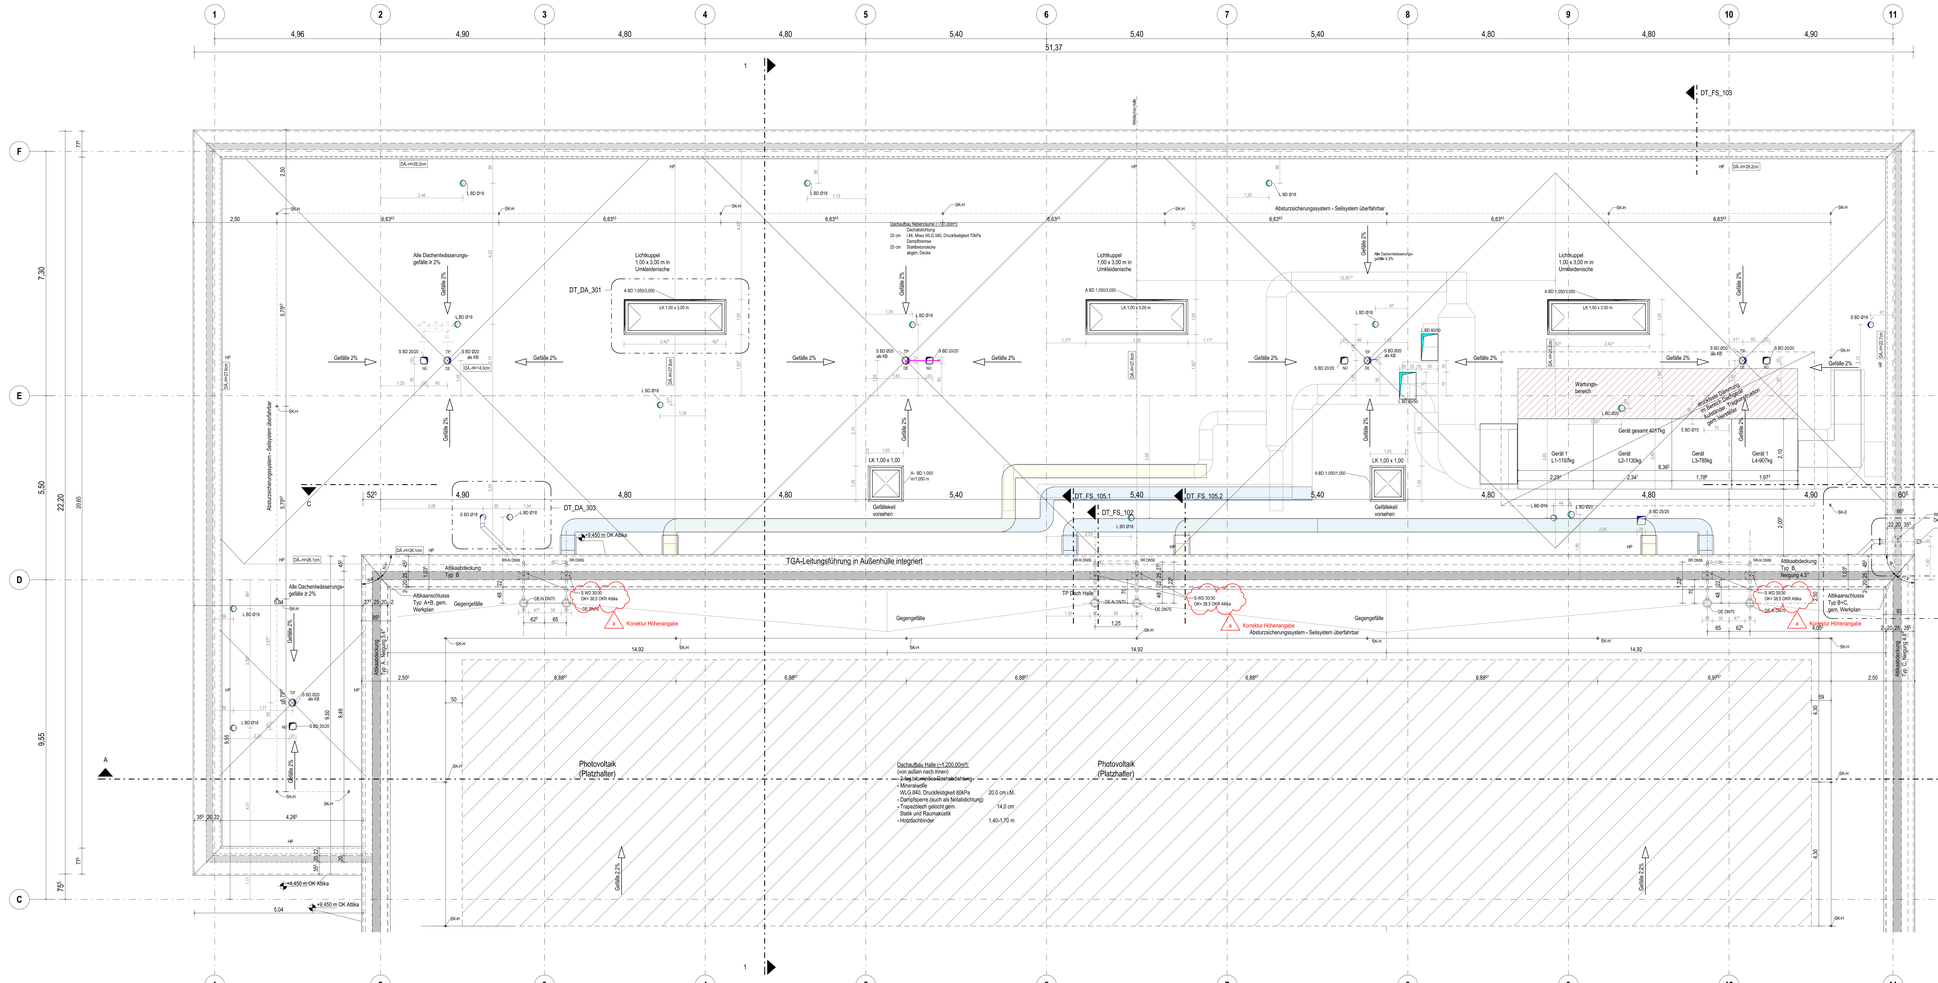

A5_GR_DA_012.1

M. 1 : 50

Legende

Bauteile	Mauerwerk/ Verblender	GDF	Gebäudedehnfuge
	Stahlbeton/ Fertigteil	FBF	Fallbegrenzungsfuge
	Dämmung weich	DF	Dehnfuge
	Dämmung hart	UZ	Überzug
	Trockenbau	UZ	Unterzug
	Abdichtung		
Allgemein	FG Fugenglattstrich	RO	Rollladen
	RH Raumhoch	MA	Markise
	BL Blende	ZGB	zementgeb. Baugplatte
	OL Oberlicht	RR	Regenfallrohr
	SDK Schalldruckdiktanz		Bewegungsfläche Rollladhöhe/ Rollladbreite/ 1,50 x 1,50
	BE Bodenebkauf	SI	Sitzkonsolstab
	Detail Nr / Plan Nr		Änderungswolke
	Klärungsbedarf		
Höhen-Angaben	±,0.150 m OKF Oberkante Fertig	UKF	Unterkante Fertig
	±,0.000 m OKR Oberkante Roh	UKR	Unterkante Roh
	±,0.150 m OKF OK Fertigfußboden...	HP	Hochpunkt
	±,0.000 OKRO OK Rohdecke	TP	Tiefpunkt
	OKRG OK Rohgründung	lichte Raum Höhe (OKF bis UKF)	
	BRH Brüstungshöhe (hier OKF bis OKR)	r.R.	Roh Raum Höhe (OKF bis UKR)
Brandschutz	F30 Wand-bauenhemmend	RWA	Rauch-Wärme-Abzugsanlage
	F90 Wand-feuerbeständig	RS	Rauchschutztür
	EI30 Bauteil in Bauart einer Brandwand	T30/T30	Brandschutztüren
	EI90 Brandwand	DS	Dicht- und selbstschließende Tür
	A/B nicht brennbar/brennbar (Brandklasse)	D	Dichtschließende Tür
			Feuerlöscher
Türen	EG-01.1 Ebene.Raumnr.Türnummer		Tür mit Glasausschnitt
	NA Nottürausgang	FSA	Feststellanlage
	DTA Drehflügeltür	FLS	Freilaufschließer
	ü. D. lichter Durchgang	OTS	Obentürschließer
Dach	DE Dacheinlauf	tr	Druckströmung Regenwasser.
	DE/-N Dacheinlauf Notentwässerung	ft	Freispiegel Regenwasser.
	SP Spaier Notentwässerung	SK-E	Sekurent Einzelanschlußgerät
	LÜ Lichtkuppel	SK-H	Sekurent Horizontal-Sekkupen

Durchbrüche: Hinweis: In der Durchbrüchen werden ≥3,5 mm für Bodenkonstrücke dargestellt, beschrifttet und vermaßt.

WD = Wanddurchbruch	DKFF = Oberkante Fertigfußboden
ÜD = Trägerdurchbruch	DKRF = Oberkante Rohfußboden
WS = Wandschlitz	UKRD = Unterkante Rohdecke
ÜS = Trägerschlitz	Durchbruch ø 30
BD = Bodendurchbruch	DN 10 (ø40)
BS = Bodenschlitz	DN 15 (ø50)
DD = Deckendurchbruch	DN 10 OKRF DN 15 OKRF
DS = Deckenschlitz	DN 10 OKRF DN 15 OKRF
KD = Kerndurchbruch	

Zuordnung Gewerke

A = Architektur	P = Sprinkler
H = Heizung	M = Medien
L = Lüftung/ K = Kälte	S = Brandschutz
E = Elektro	Summe
S = Sanitär	Umfeld

Koordination und Abstimmung
Alle Maße sind am Bau zu prüfen! Vor der Bauausführung sind Unstimmigkeiten mit dem Planverfasser zu klären! Für die Einhaltung der Maße haftet allein der Unternehmer! Angaben zu Durchbrüchen im Rohbau-SB, sind aus den Schalpläne zu entnehmen! Installations- und Schachtwände sind erst nach Leitungsmontage zu schließen!

Index	Änderungen/Änderung	Gez./Geprr.	Datum
a	Änderungen DA gem. Wolken	fe	22.11.2024
0	BAUFREIGABE	bru/kas	23.10.2024
V4	Änderungen DA gem. Wolken	bru/kas	23.10.2024
V3	Änderungen DA gem. Wolken	bru/kas	12.07.2024
V2	Änderungen DA gem. Wolken	bru/kas	10.07.2024

Plan Nr. | Index
232011_A5_GR_DA_012.1_a

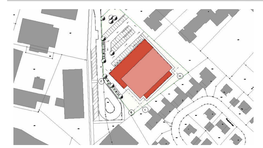

OK-FF = ±0,00 m = +38,00m ü. NHN

Projekt
Neubau Dreifachturnhalle Gronau
Marschallstraße 70
48599 Gronau (Westf.)

Projekt Nr.
232011

Bauherr
Wittekindshof - Diakonische Stiftung
Zur Kirche 2
32549 Bad Oeynhausen

Telefon 05734 61 0 | E-Mail: info@wittekindshof.de

Planverfasser

Status | Inhalt
Ausführungsplanung
Grundriss DA Teil 1

Architektur

Dateiname
232011_A5_GR_DA_012.1_a

gez.| Datum
geprr.| Datum

Schlussfe | 23.10.24
sb | 23.10.24

Werkstatt | Plan-Gr.
1:50 | 1040 x 841

0 1 2 5 10 m