




Schnitt A-A

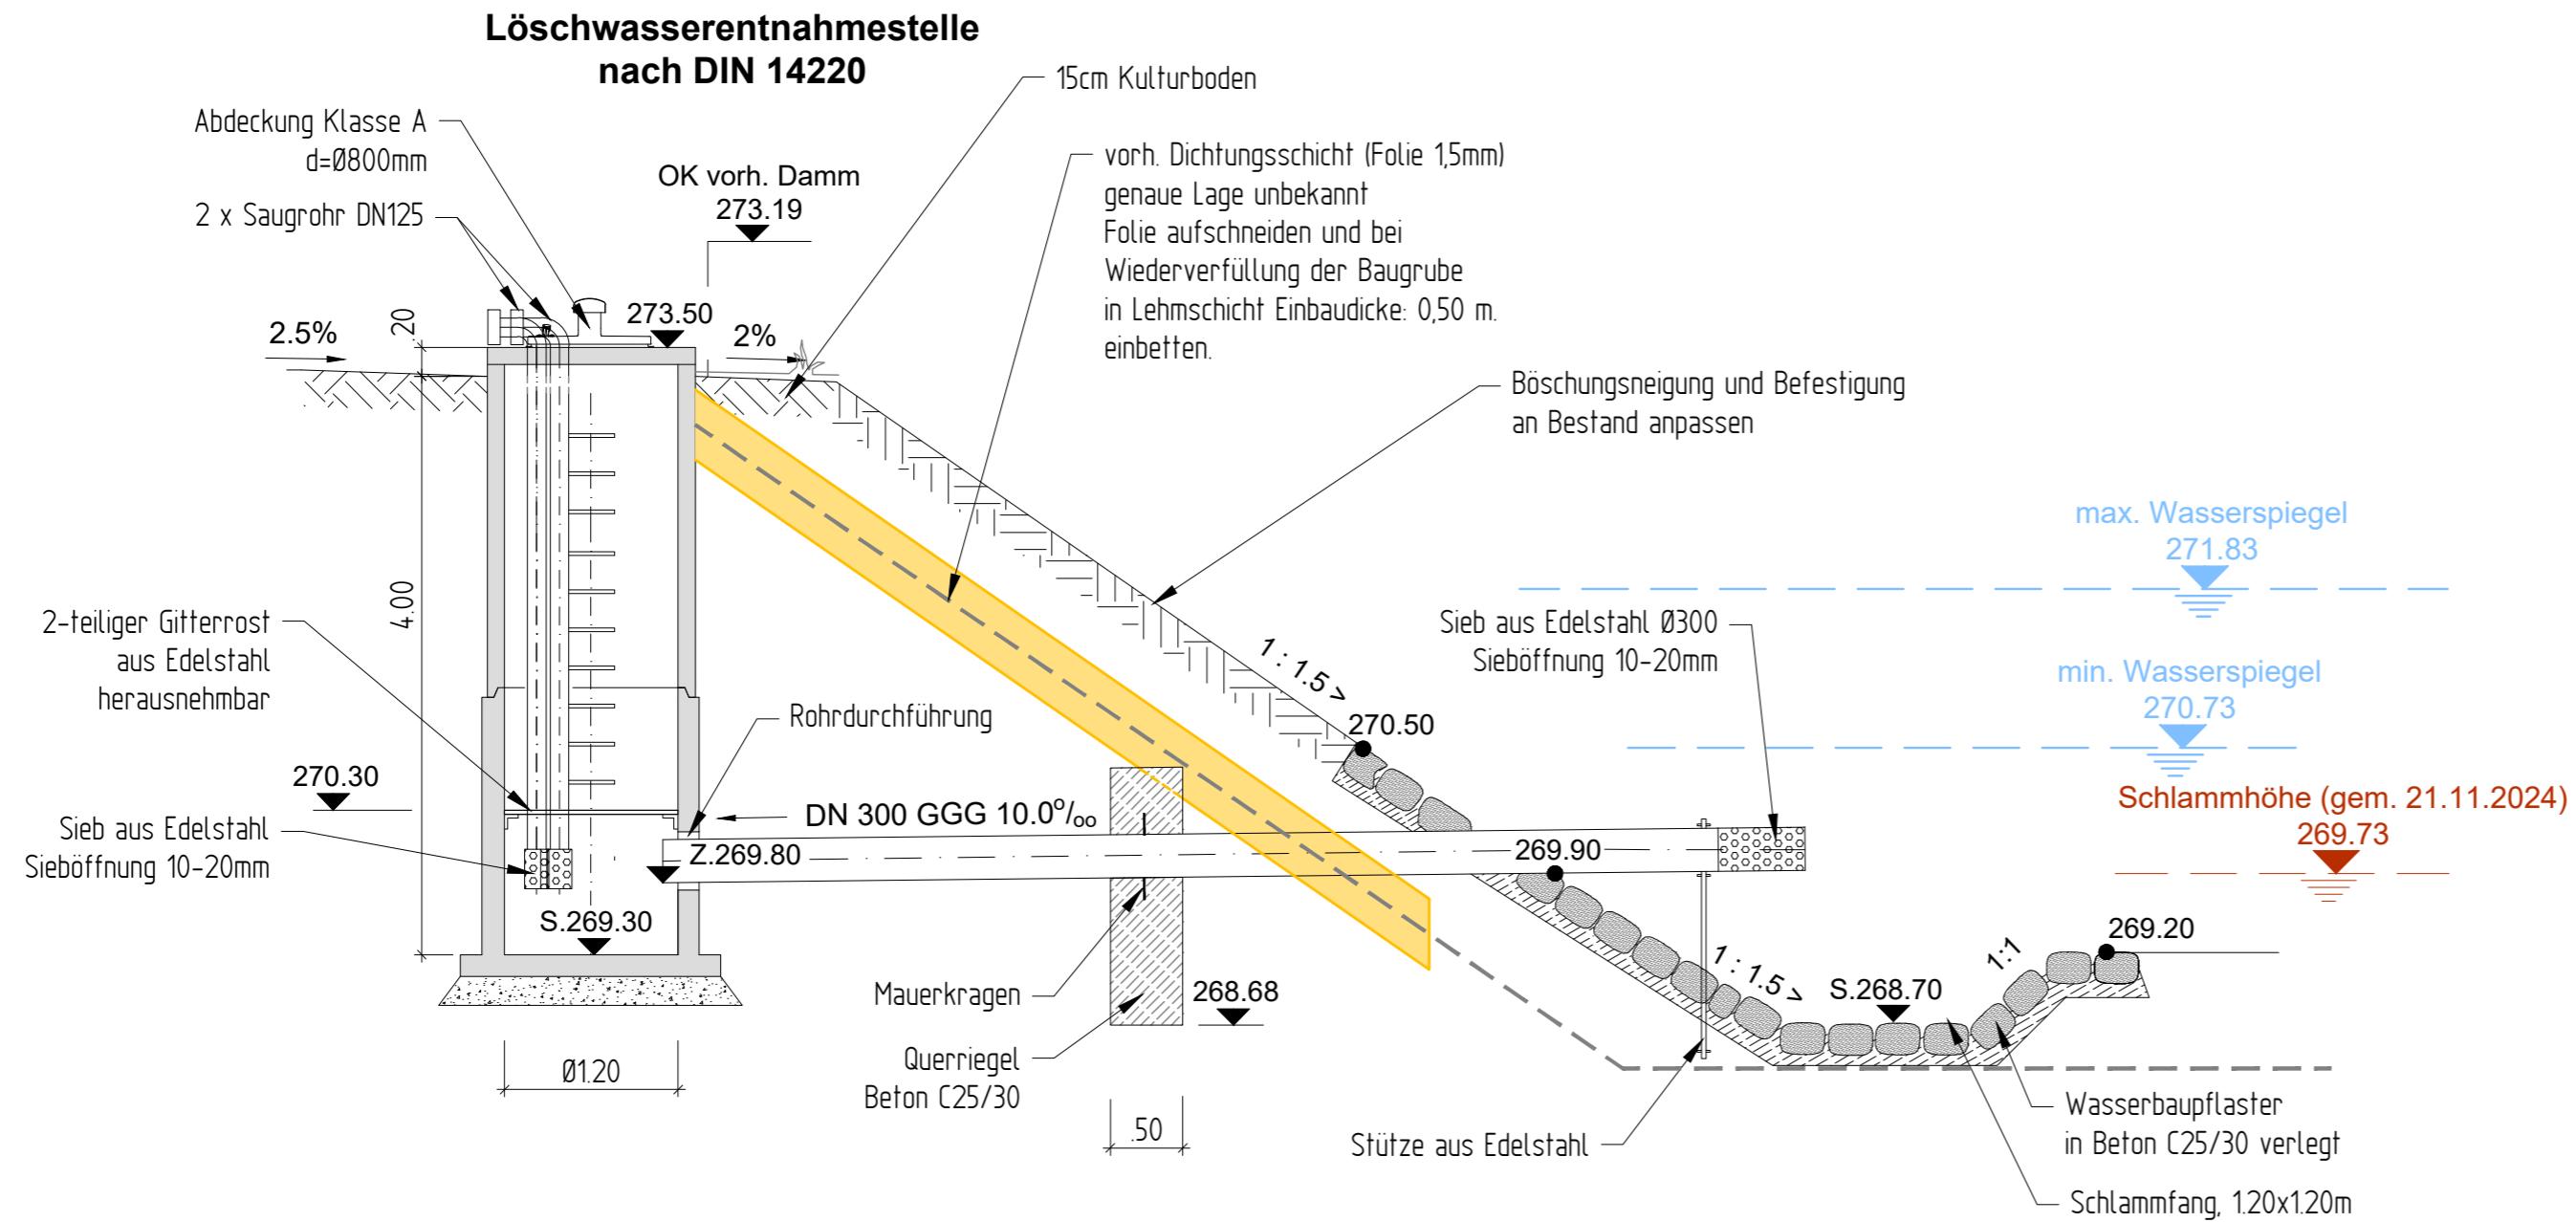

Grundriss

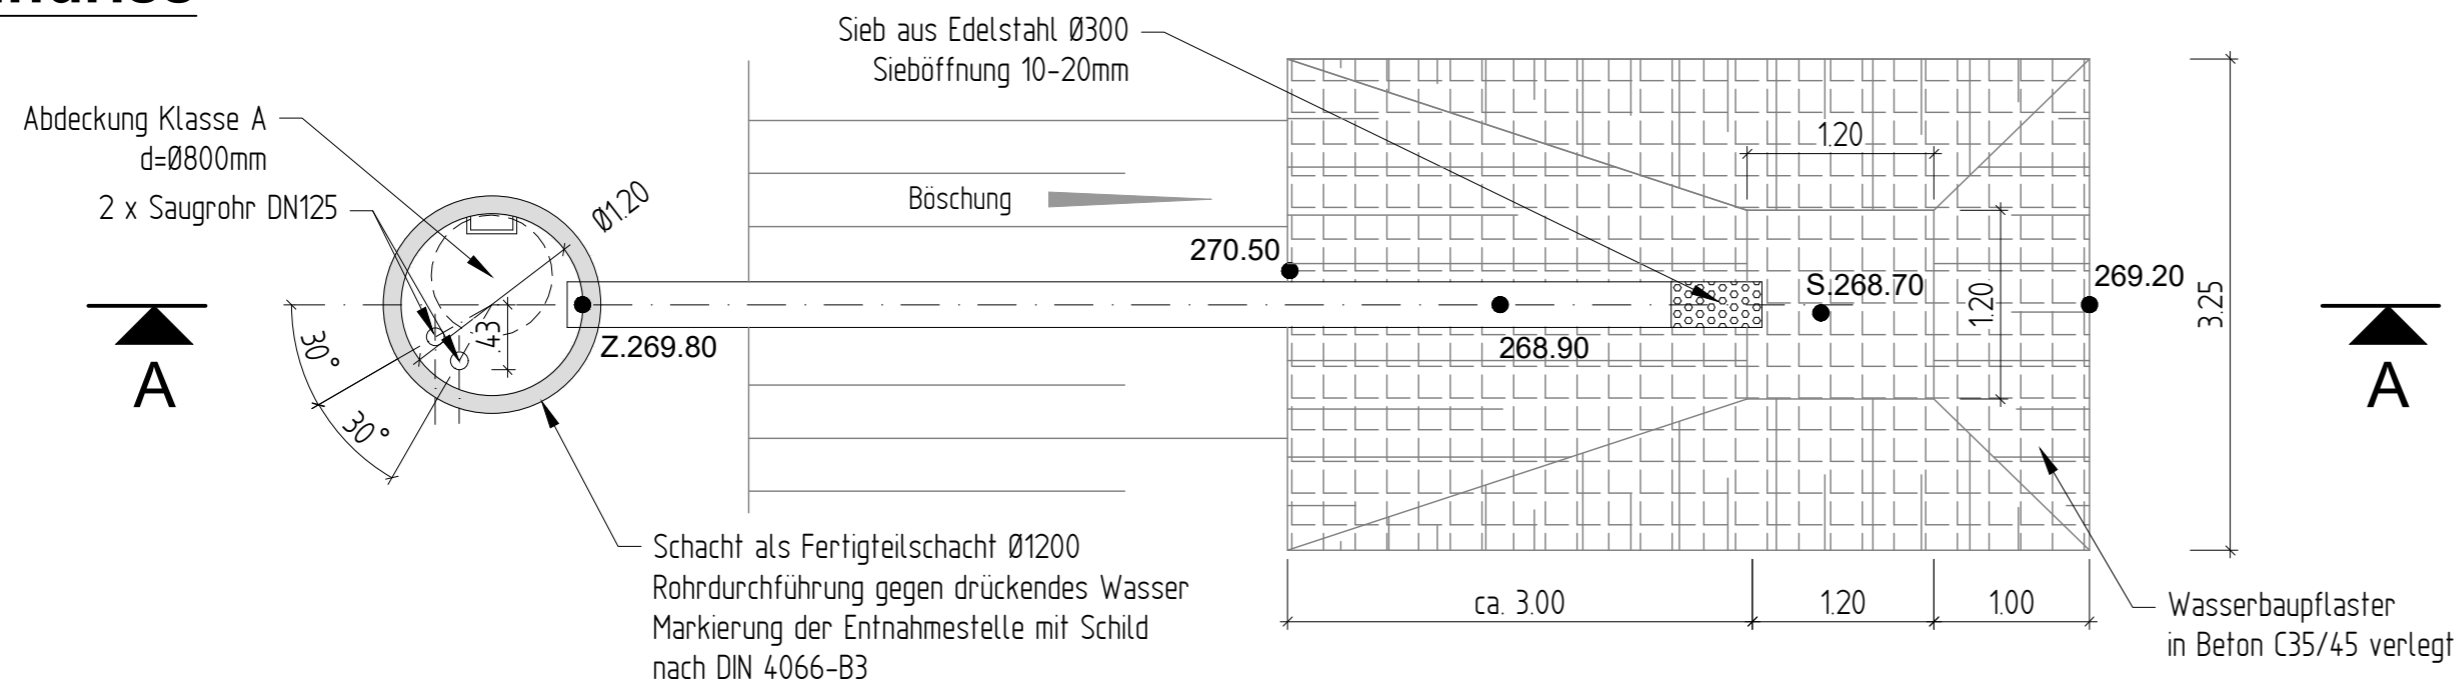

Übersichtsskizze

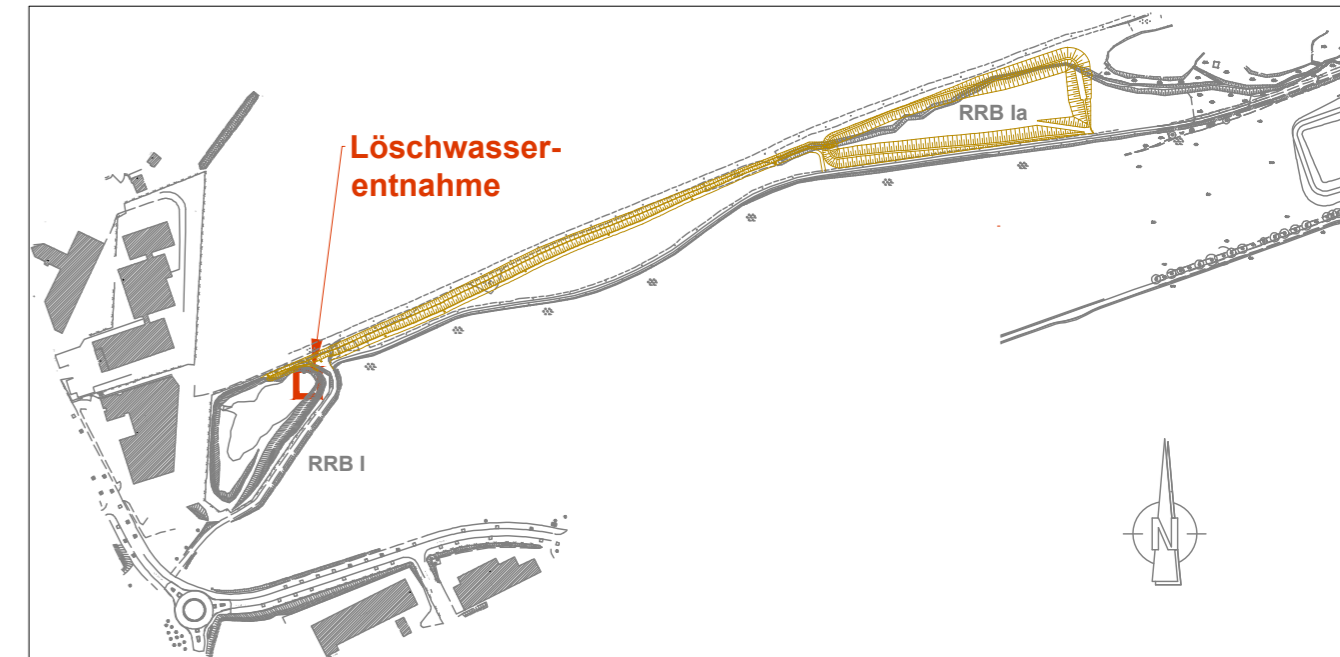

Koordinatensystem: ETRS89 / UTM 33N

Höhensystem: DHHN92 / mNHN

Änderung	Index	Datum	Name	Änderung
a	11.12.24	Pöt.	Zulaufhöhe Schacht	

Bauherr:



AZV "Götzenthal"

Hainichen Nr. 13a
04639 Gößnitz
Tel. 03764 / 7919-0
Fax 03764 / 7919-19

Planer:



STOLL BAUPLANUNG

GmbH & Co. KG
Nikolaus-Otto-Straße 1 • 08371 Glauchau
Tel. 03763/7911-0
Fax 03763/7911-12
e-mail: info@stollplan.de
www.stollplan.de

Datum	Zeichner	Bearbeiter	Phase:
Erstellt	Okt.2023	Mei/Müh.	Pöt.
Geprüft			
für den Bauherren:			Darstellung:
			RRB I, Löschwasserentnahme
Datum	Unterschrift	Projekt-Nr.:	Phase:
		2249-L4	5
		Plan-Nr.:	Index:
		8	a
		Maßstab:	Blatt:
		1 : 50	

Druckdatum: 16.12.2024

s:\projekte\azv g\zenthal\2249 rrb i\dwg\2249-5-8_rrb i-löschwasserentnahmestelle.dwg